


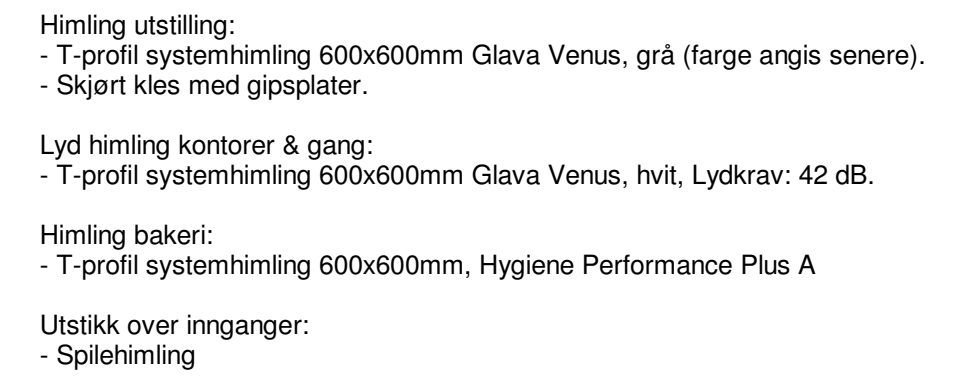

- LED 600x600 mm armatur. Innfelt i T-profil
- LED Zip Zoom Spotter, vridbare
- Skinnesystem festet til profiler i systemhimling
- Utv. belysning over innganger:
Innbygget taklampe med LED for utendørs

- - Kvadratisk tilluftsventil 600x600.
- - Kvadratisk Avtrekksventil. 600x600.
- - Avtrekksventil, enkel. Ø100-200
- - Avtrekksventil, dobbel.
- - Varmluftvifte

Rev.	Anvisningen gjelder		Utført	Kontr.	Date
Atico AS Industrivegen 26. 2270 Flisa			Målestokk	Date	16.01.2023
			1 : 100	Tegnet	DA
Himlingsplan 1. etg Tilbudstegning- Tilbygg			Arkstørrelse A2	Kontr.	DA
			Prosjektnr.	147	Rev.
			A1111		
			DA BYGG AS ORG. 921 360 371 MVA DA@DABYGG.NO		