


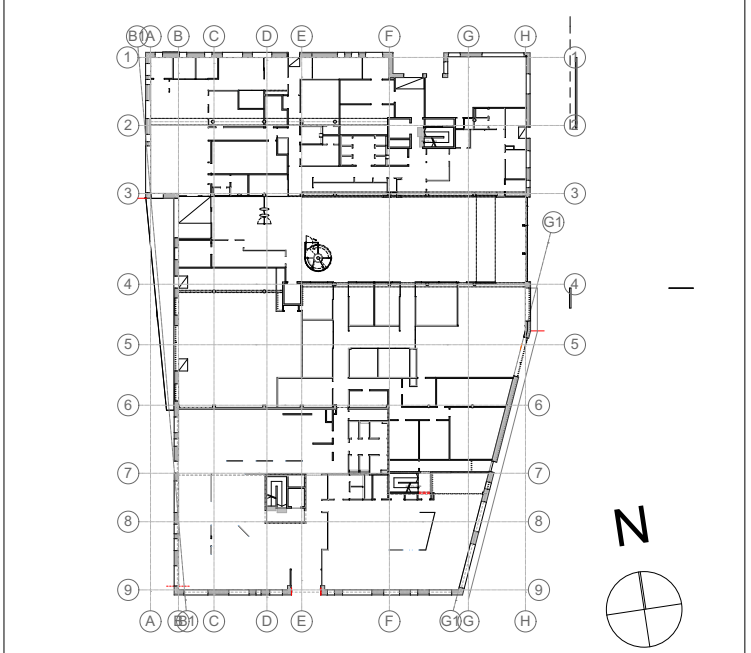

- | | |
|---|--|
|  | <p>Gulvflis:
 60 x 60 NORR Vit R801 fra mirage
 fuge i tilsvarende farge.</p> |
|  | <p>Gulvflis:
 20 x 20</p> |
|  | <p>Belen:
 Alternativt gulv i sosiale soner.</p> |
|  | <p>Teppe: kontorlandskap
 Modulruss, First Farge, 914(lyss grå)
 Total høyde ca 6,4 mm</p> |
|  | <p>Linoleum:
 Tarket, Linoleum xT2, Style Emme
 Abiss14835 209 - 2,5mm</p> |
|  | <p>Nedfelt gulvmatte.
 Tipassett Universell utforming.</p> |

Tegningsnummer: AG01-HNIKT	Revisjon: F-01
--------------------------------------	--------------------------

ARK	Asplan Viak AS Silje M. Aukland	Tel 97757960 siljemarie.aukland@asplanviak.no
RIB	Asplan Viak AS Håkon Bernardsen	Tel 93226786 haakon.bernardsen@asplanviak.no

[illegible]

Arbeidstegning



Prosjekt:
Kræmer HNIKT
Oppdragsgiver:
Econor AS

Gulvplan 1.et

Oppdragsleder:	Koordinatsystem:	Målestokk
Silje M. Aukland	UTM 33	1:100
Oppdragsnr.:	Høydedatum:	Arkformat:
610524-01	NN1954	A1
Tegn. nr:		Rev.
AG01-HNIKT		F-01
Fig	Type	Etg.
		Lepener