
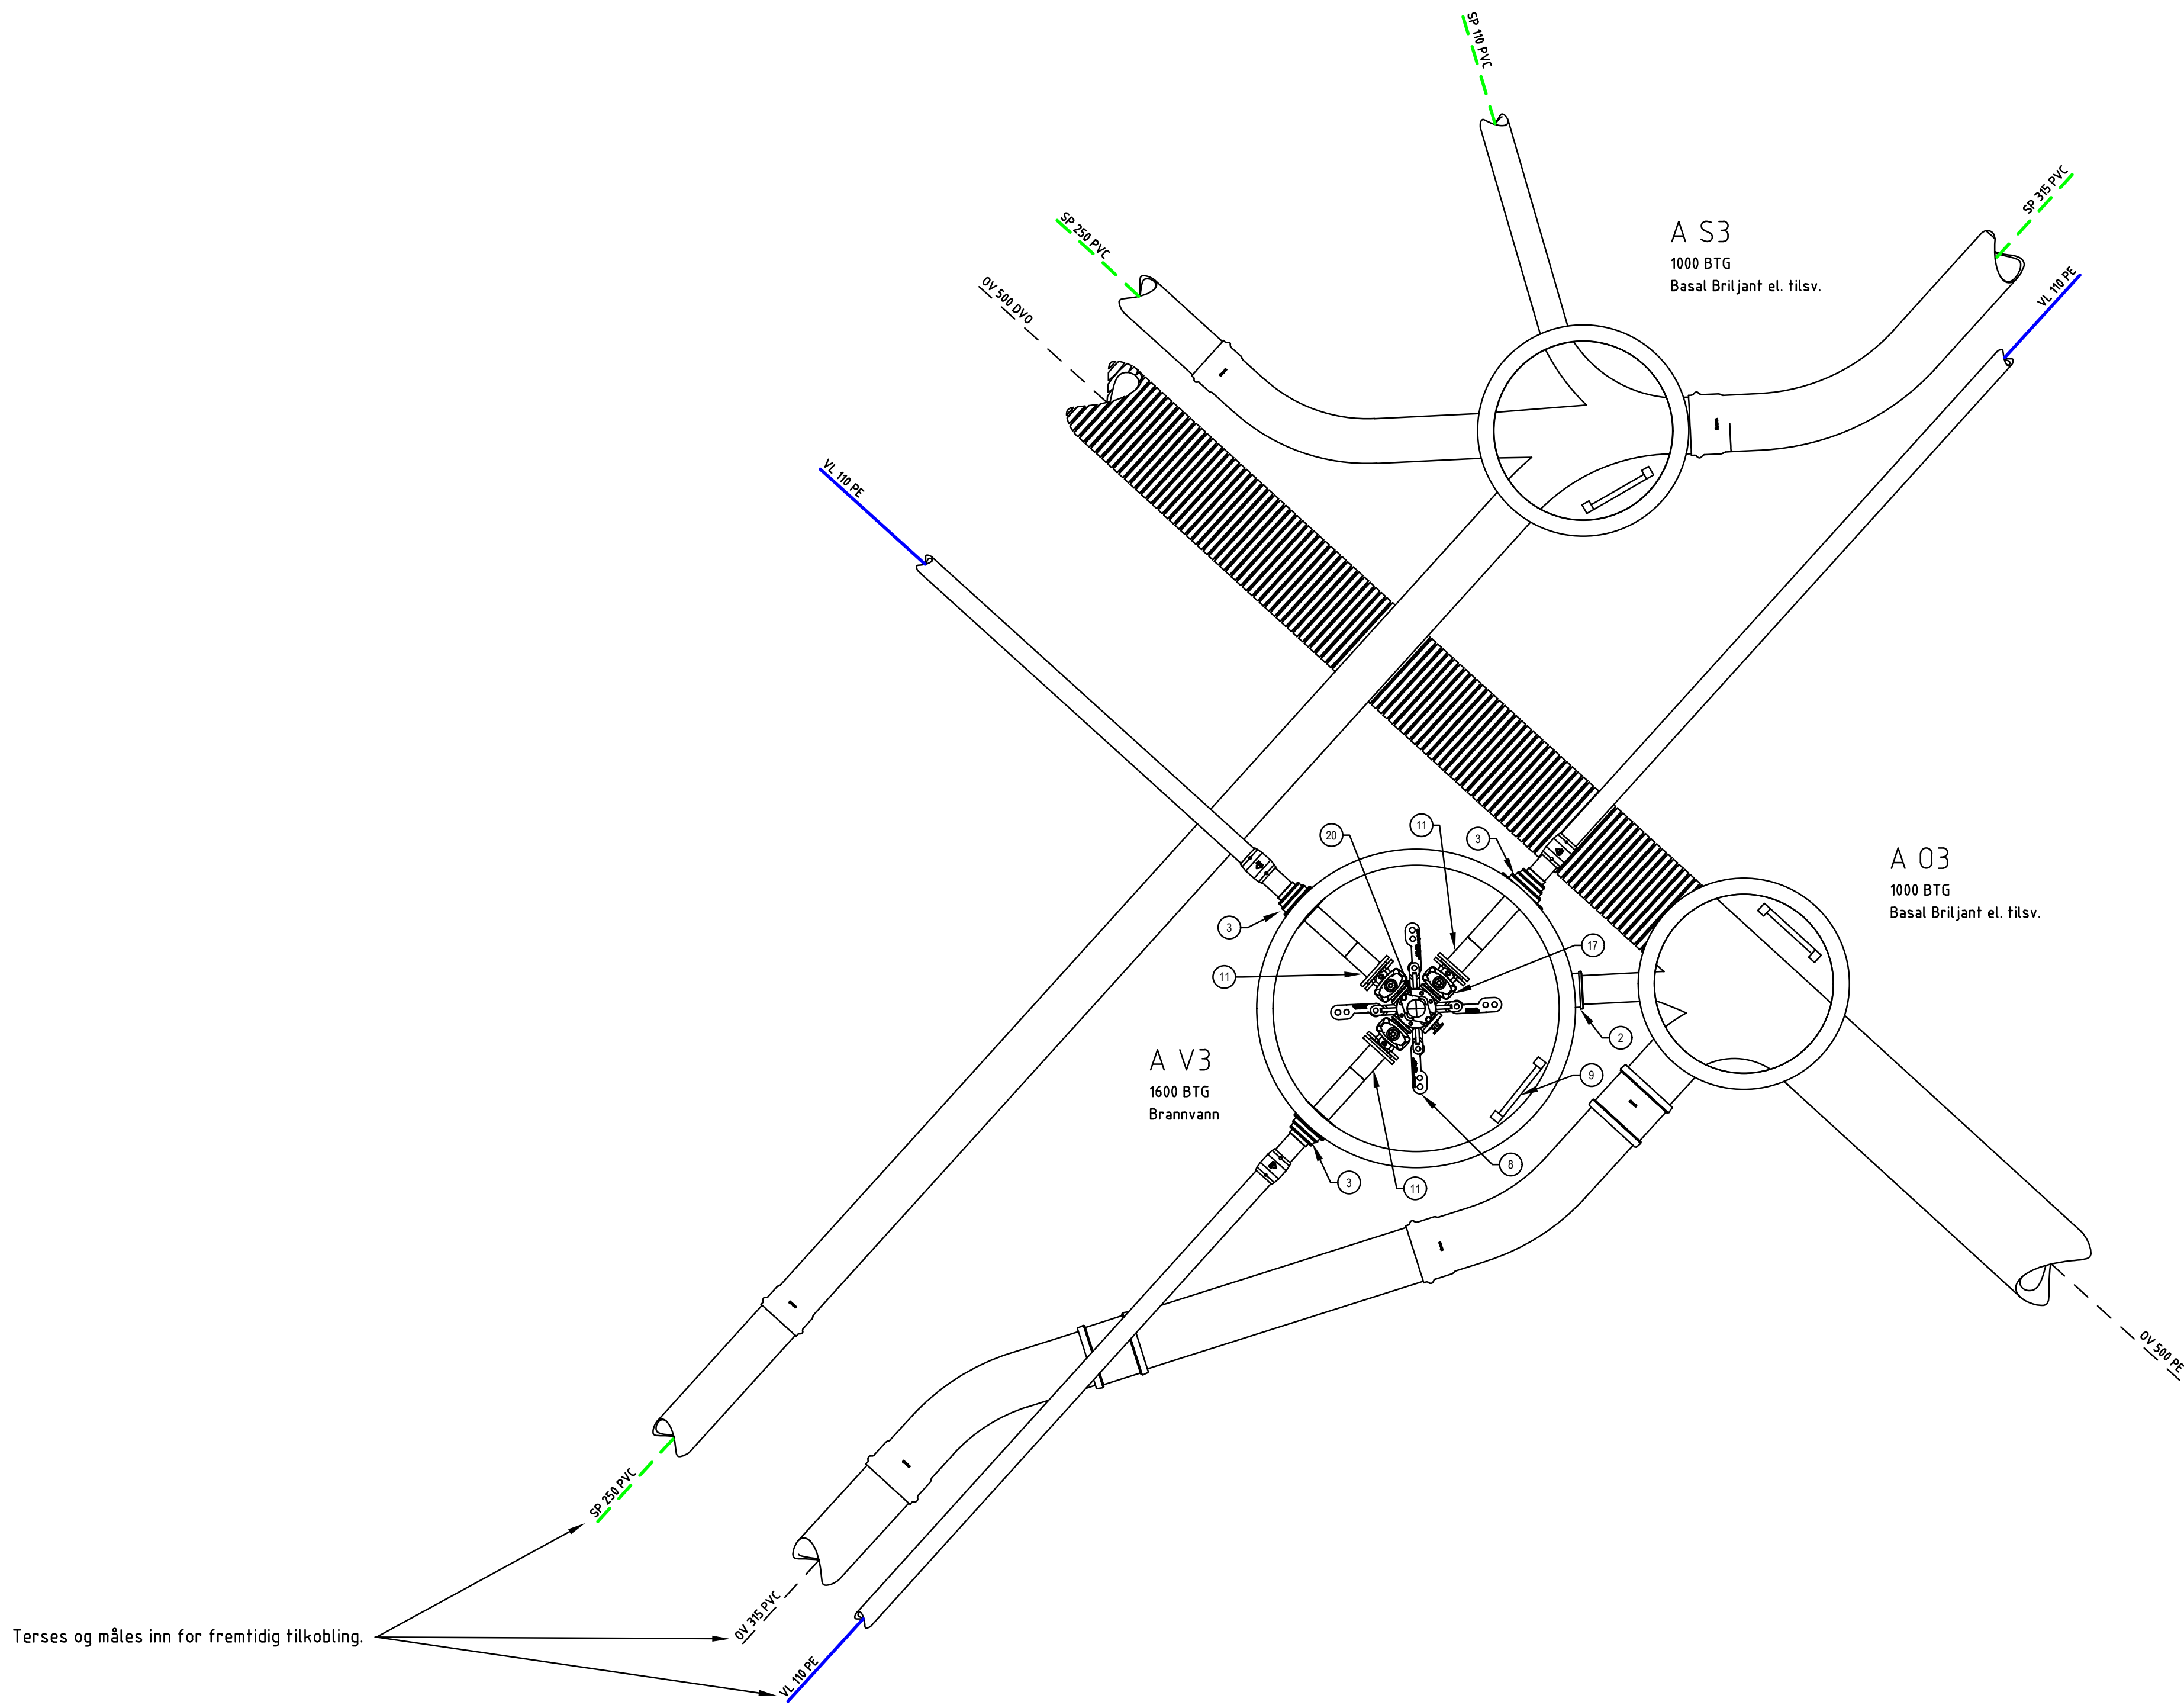


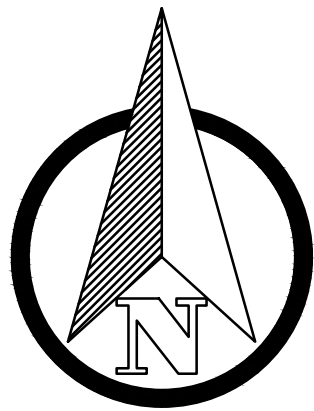

A V3				
NR	NAVN	MAT.	DIM.	ANT.
2	AR PVC Pakning	Gummi	DN160	1
3	Combi Pakning	Gummi	DN110	3
8	Forankringskonsoll, innstøpt	SJG	DN100	1
9	Stige Alustar m/festebrakett			1
11	PE 110HP krage m/DN100varmgalv. flenseboring PN10 påsveist 1,5 m PE 110 rørstuss	PE	DN100/DN110	3
17	Fleksibelt kombikryss 3-veis, m/ brannventil-avstikker og serviceventiler. 3 ventiler DN100,	SJG	DN100	1
20	Brannventil m/ miljølokk og beskyttelseshette	SJG	DN100	1

Rev.	Dato	Endring	Tegn.	Konf.	Godkjent
SORTLAND KOMMUNE			Utarbeidet av: A. Budde		Status: Anbud
Overføringsledning Myrland			Kontrollert av: O. Mythe		Prosjektansv.: O. Mythe
Kumskisse			Dato: 06.12.2022		Målestokk: 1:25 i A3
Kumgruppe A3			Prosj. nr.: 1870.005.02		Koordinatsystem: -
			Tegn. nr.: H1003		Rev.