


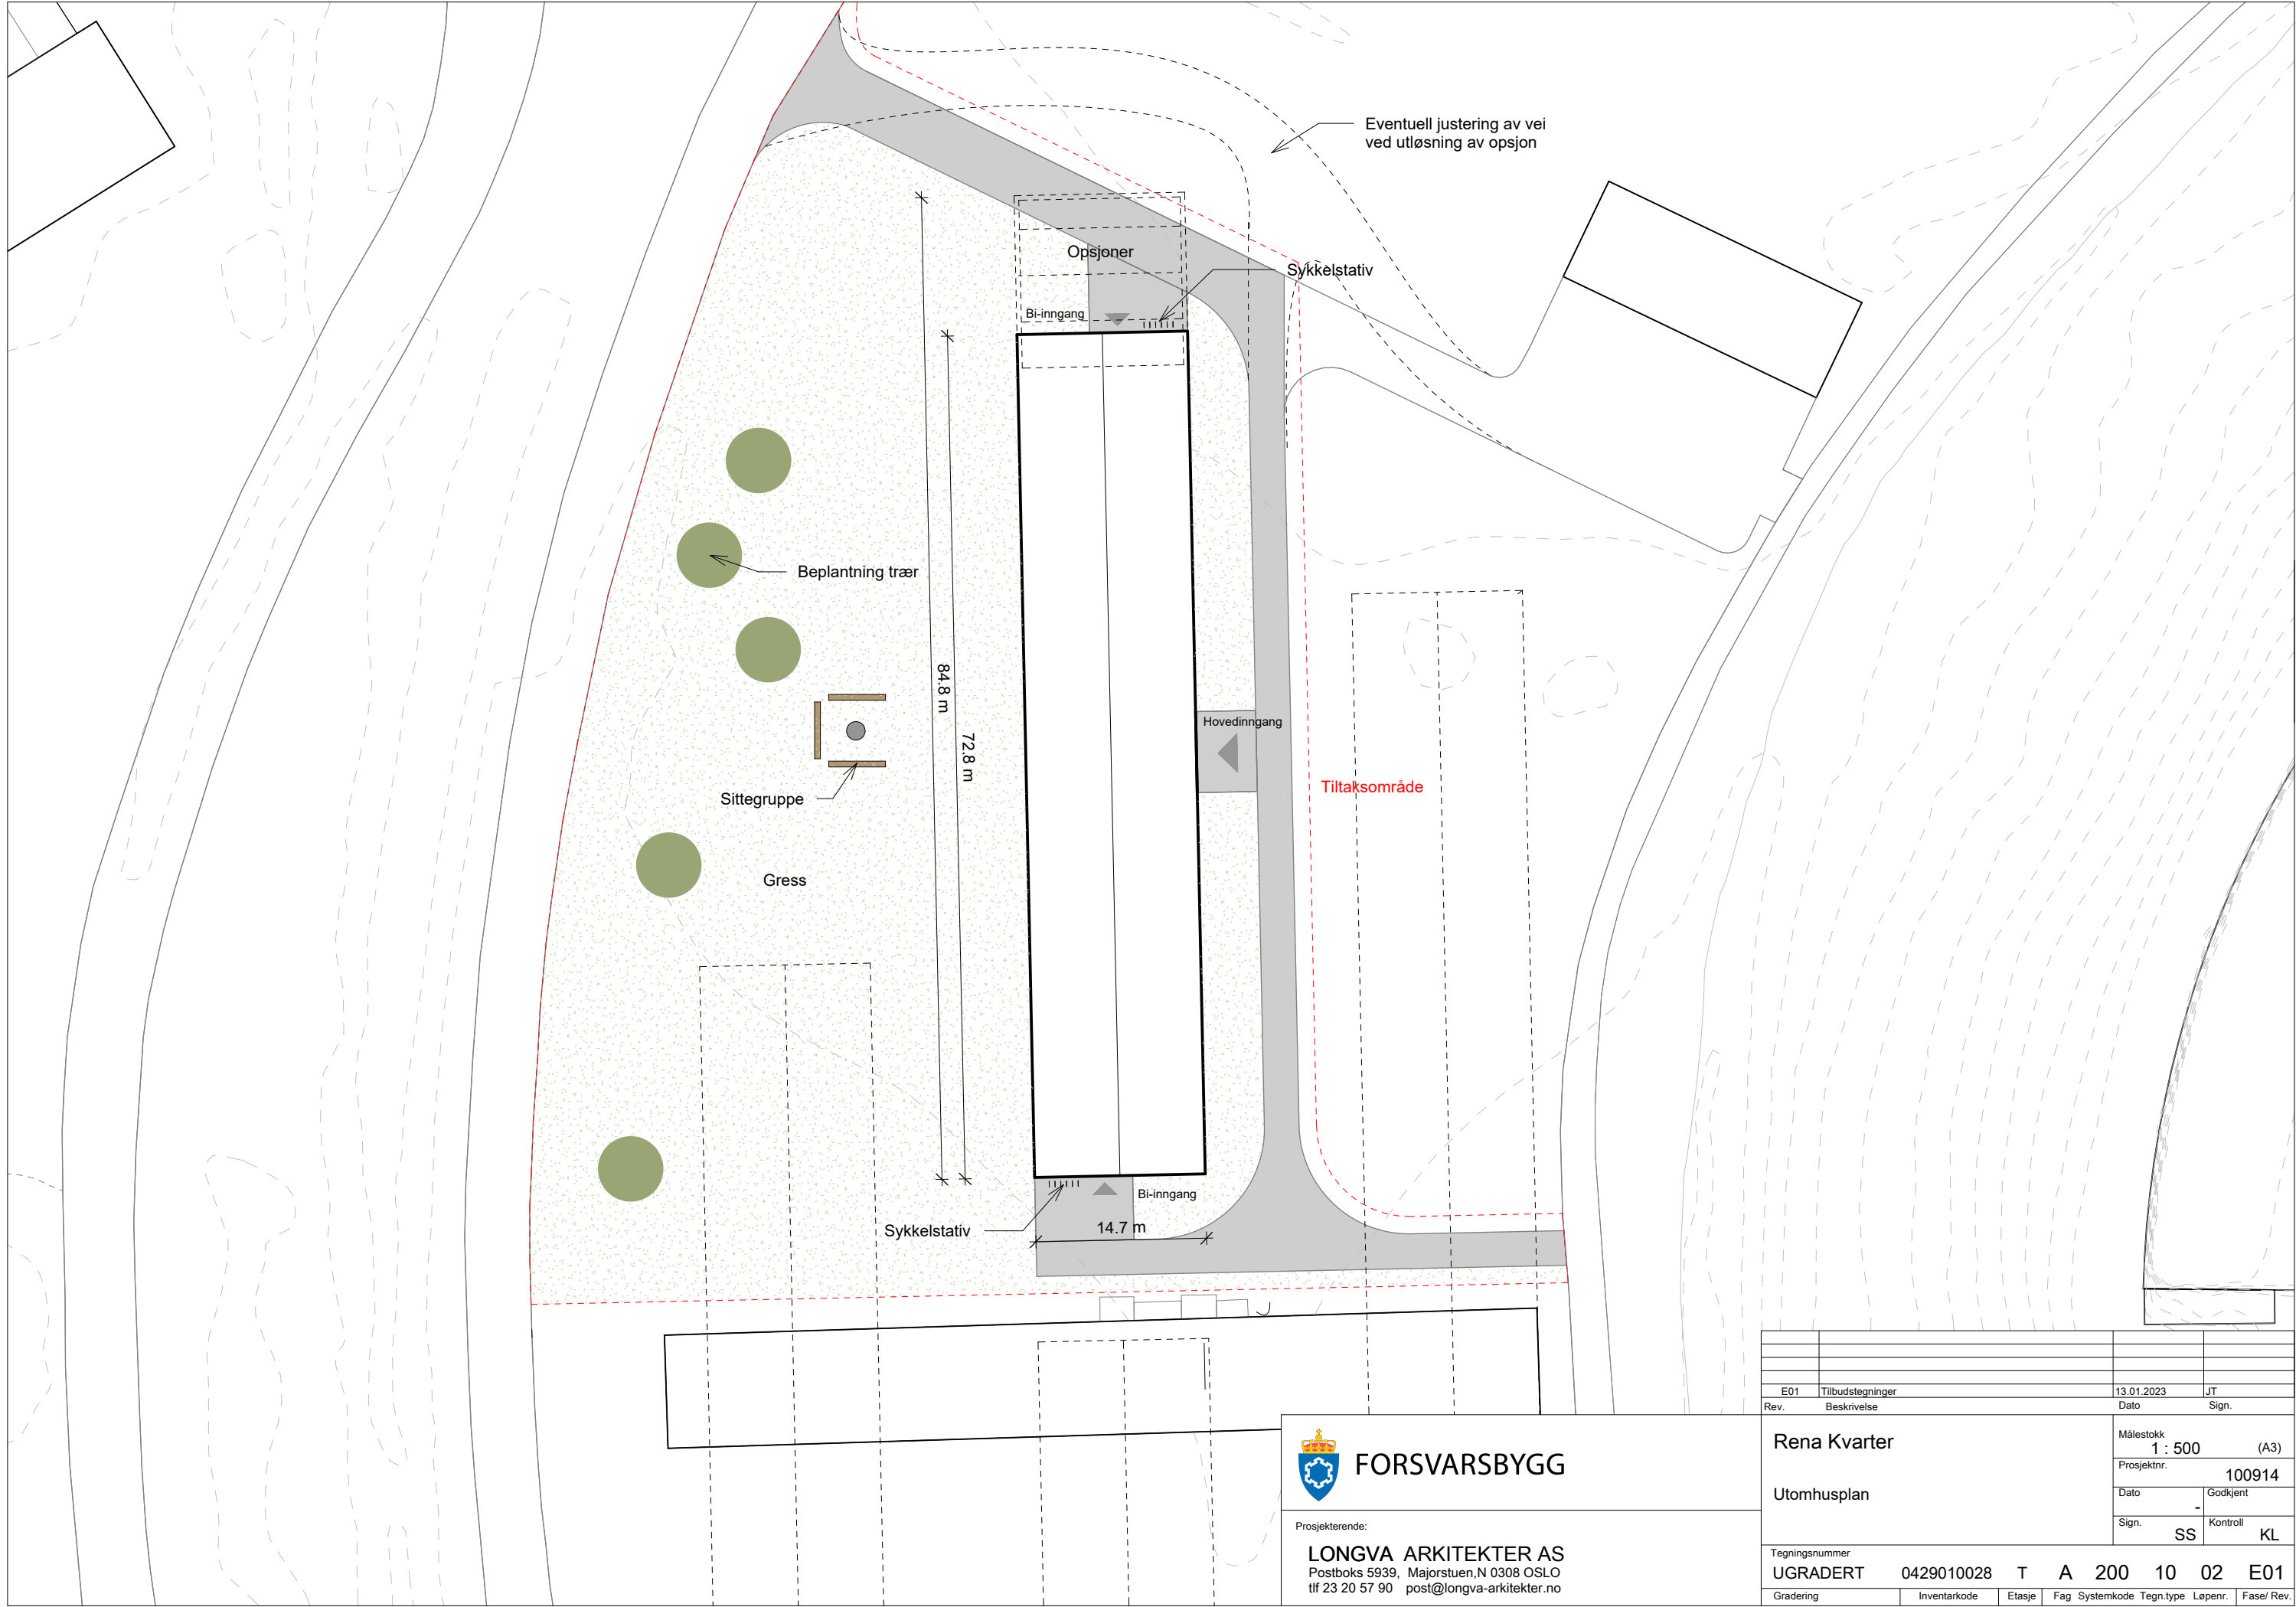

**FORSVARSBYGG**

Prosjekterende:
LONGVA ARKITEKTER AS
Postboks 5939, Majorstuen, N 0308 OSLO
tlf 23 20 57 90 post@longva-arkitekter.no

E01	Tilbudstegninger	13.01.2023	JT
Rev.	Beskrivelse	Dato	Sign.
Rena Kvarter		Målestokk	
Utomhusplan		1 : 500	(A3)
		Prosjektnr.	100914
		Dato	Godkjent
		Sign.	SS KL
Tegningsnummer			
UGRADERT 0429010028 T A 200 10 02 E01			
Gradering	Inventarkode	Etasje	Fag Systemkode Tegn.type Løpenr. Fase/ Rev.