


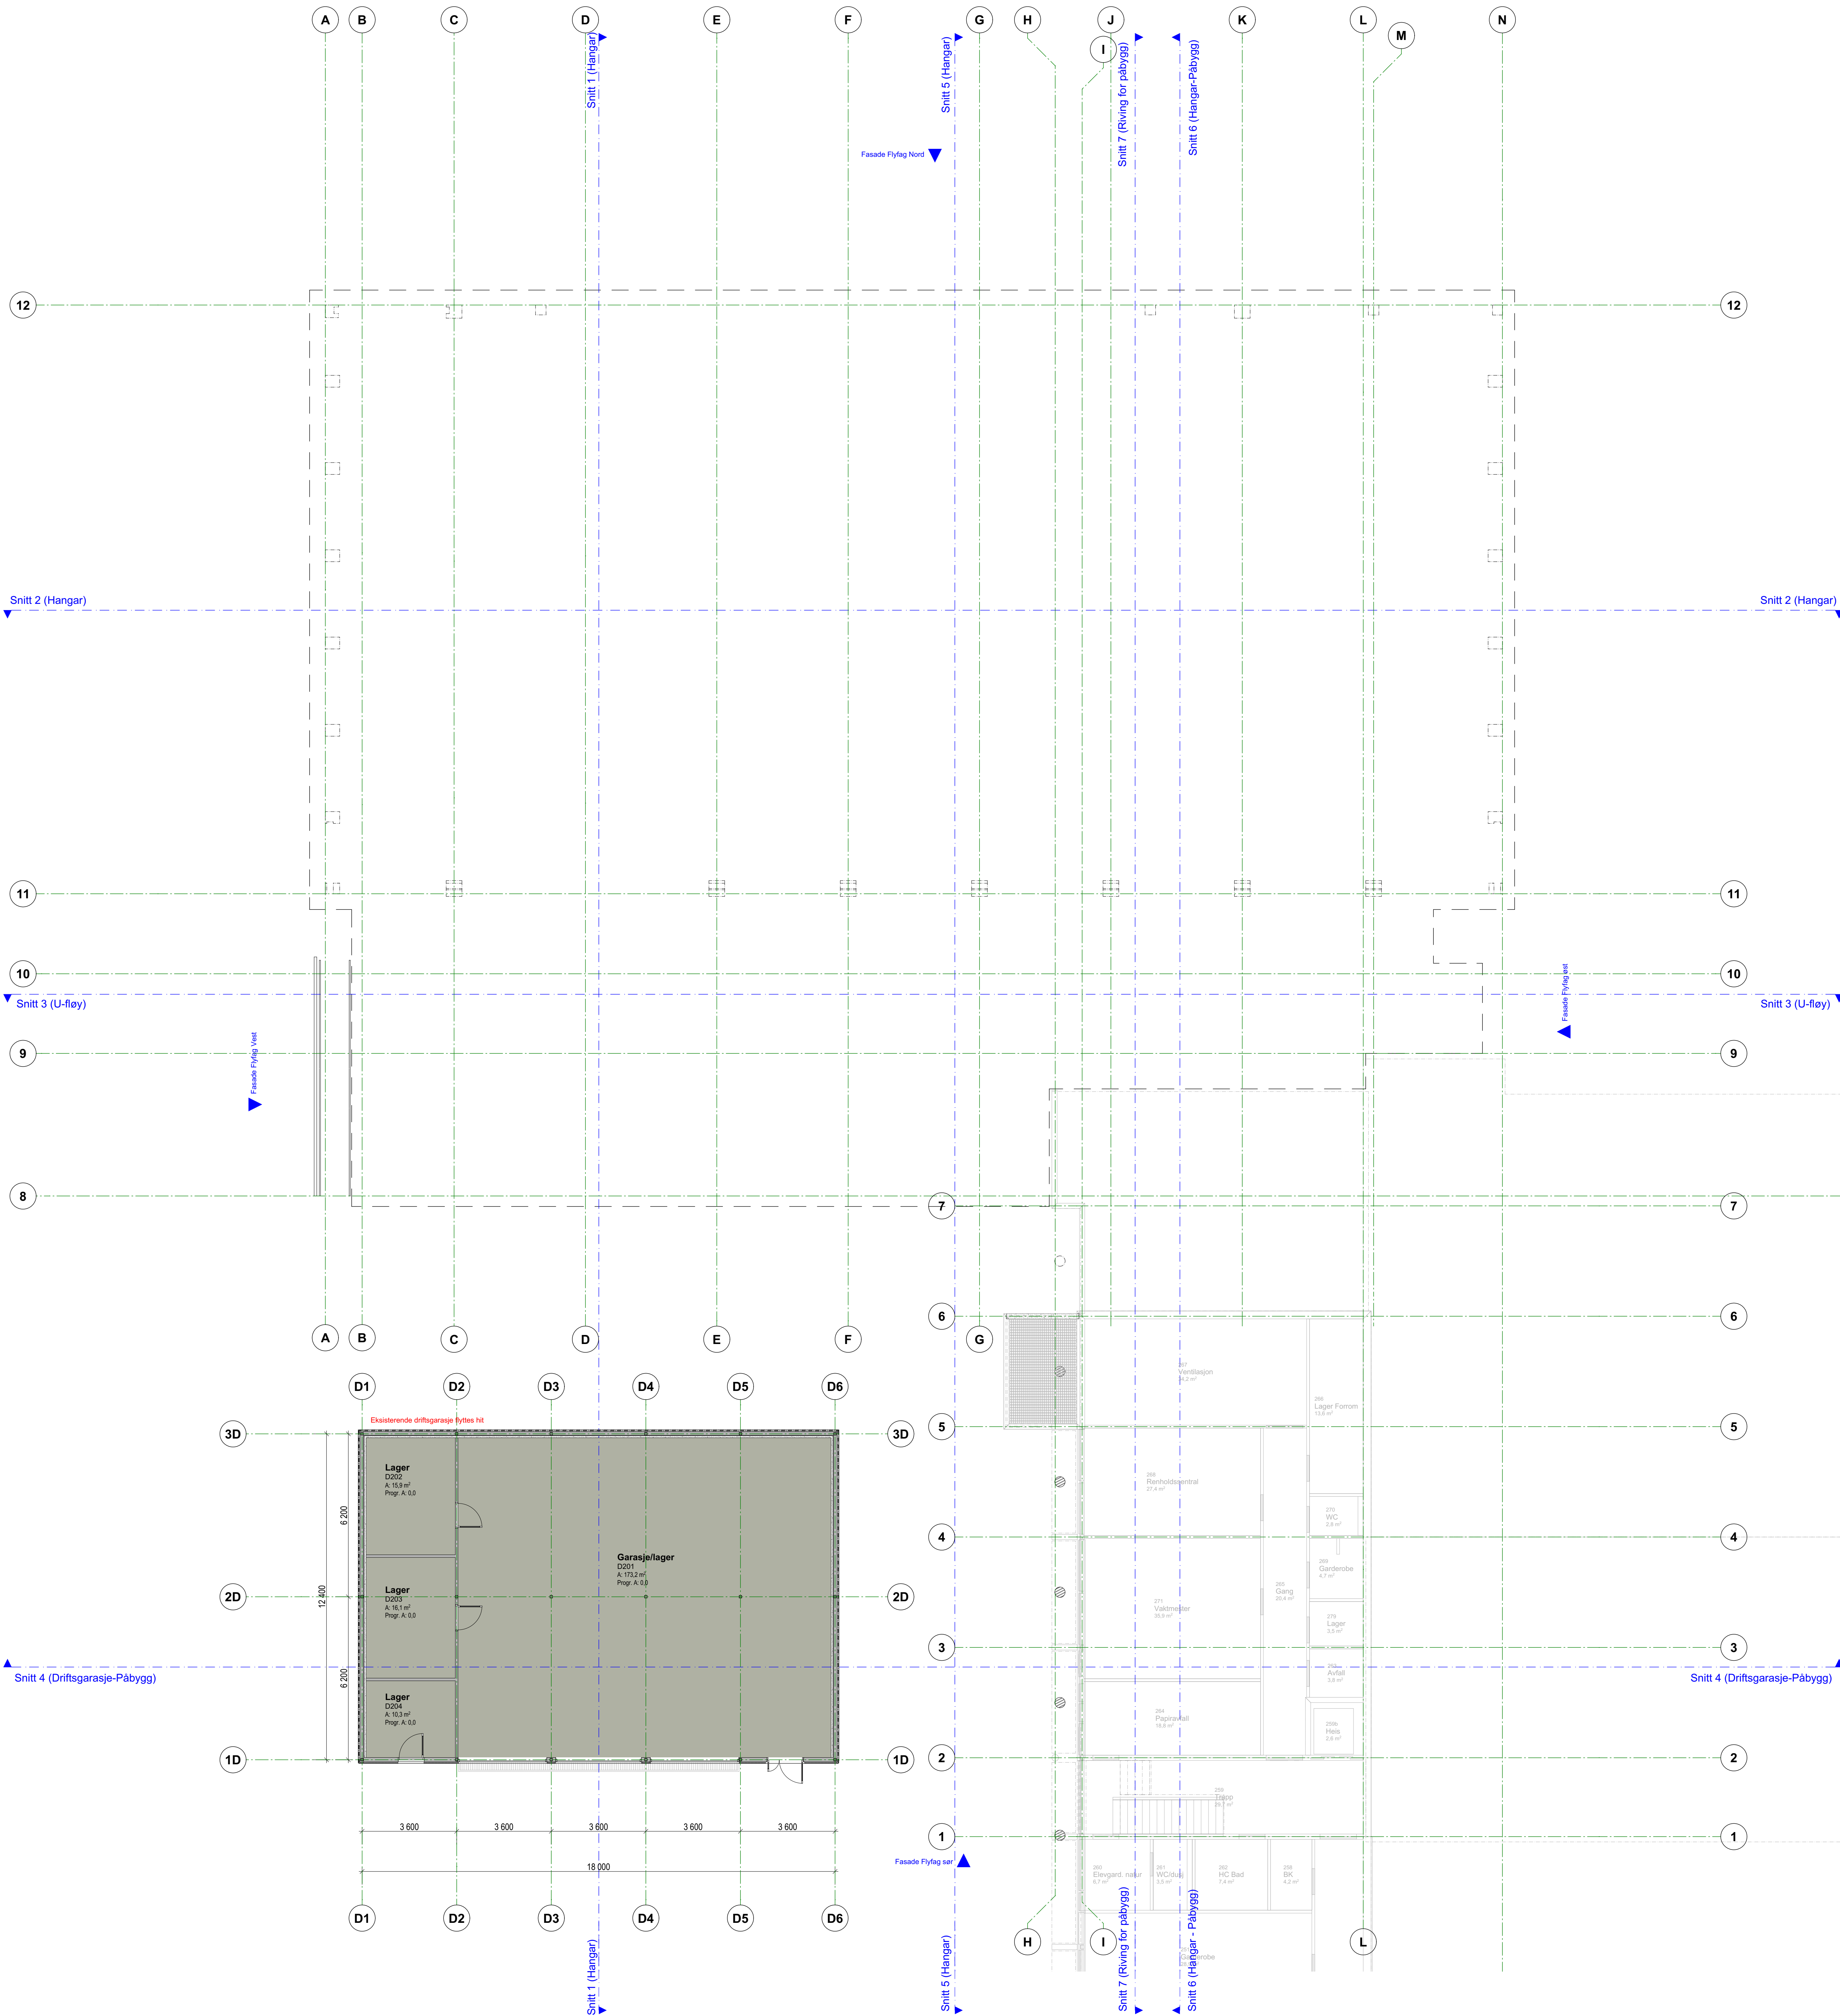

Flyfag Plan P2

1:100

Tegningsnummer

A20-01

Revisjon

01

PGL

ARK

Asplan Vika AS

Per Eero Systerstad

Asplan Vika AS

Asplan Shopping

Prosjektansvarlig

891 10 891

Ansvarlig tegning

891 10 891