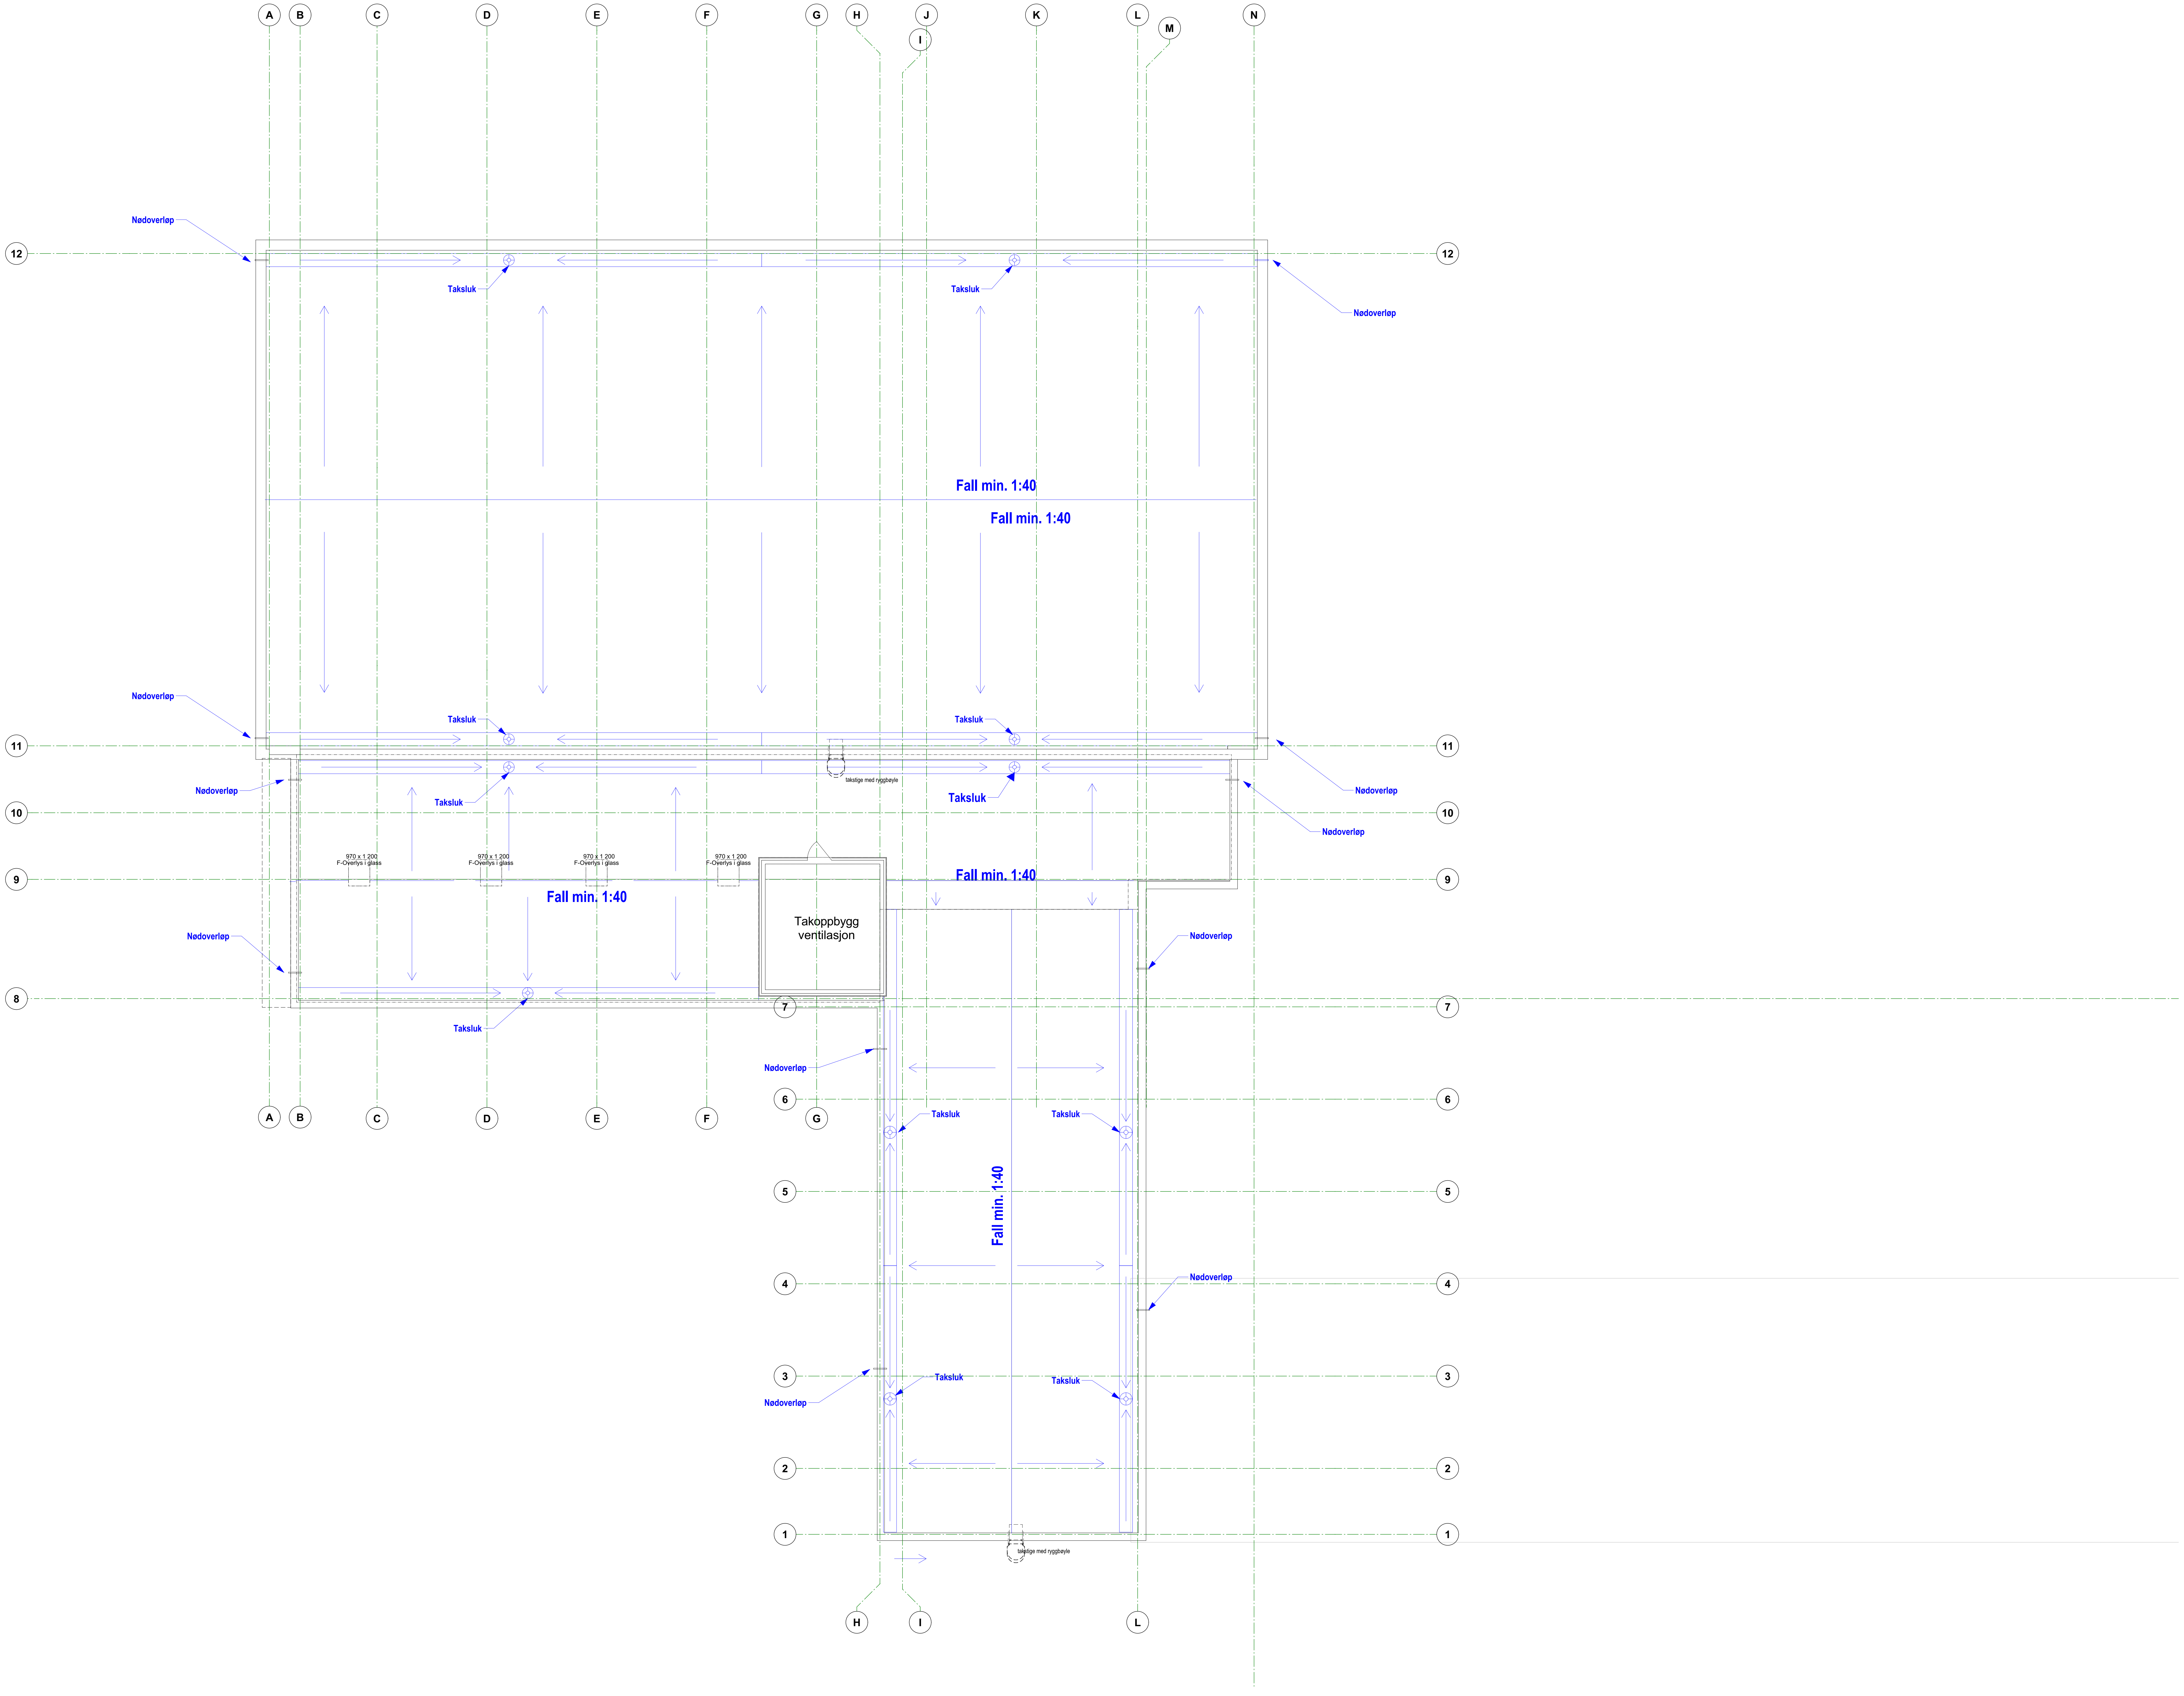

Flyfag Takplan P6

1:100

Tegningsnummer:
A20-04
Revisjon:

PGL	Asplan Viak AS Per Eero Øyasæter	PerEero.Oyaseter@asplanviak.no 951 10 865
ARK	Asplan Viak AS Astrid Skogvang	Astrid.Skogvang@asplanviak.no 992 54 399

Rev.	Beskrivelse	Dato	Tegn.	Kontr.

Prosjekt:
Fosen VGS-Flyfag

Gnr / Bnr
Gnr/Bnr: 20/94

Oppdragsgiver
Trøndelag fylkeskommune

Oppdragstaker
asplan viak

Prosjektfase
Anbudsgrunnlag

Dato:	Oppdragsnr.	Koordinatsystem:	Høydedatum:
23.01.2023	**621066-15**	**XXX Sone XX**	**YYYYYY**

Opprettet av:	Kontrollert av:	Målestokk	Format:
RM	**PEØ**	**1:100**	**A0**

Flyfag-Takplan P6

Anbudsgrunnlag

Tegningsnummer:
A20-04
Fag Type Etg. Løpenr.

Revisjon

#Bikubeegenskaper;Oppdrag=621066-15;Dokumentnavn=A20-04;Tittel=Flyfag-Takplan P6;Revisjon= ;Revisjonsdato= ;Revisjonskommentar= ;Målestokk=1:100#