


1:100 Snitt 1 (Hangar)

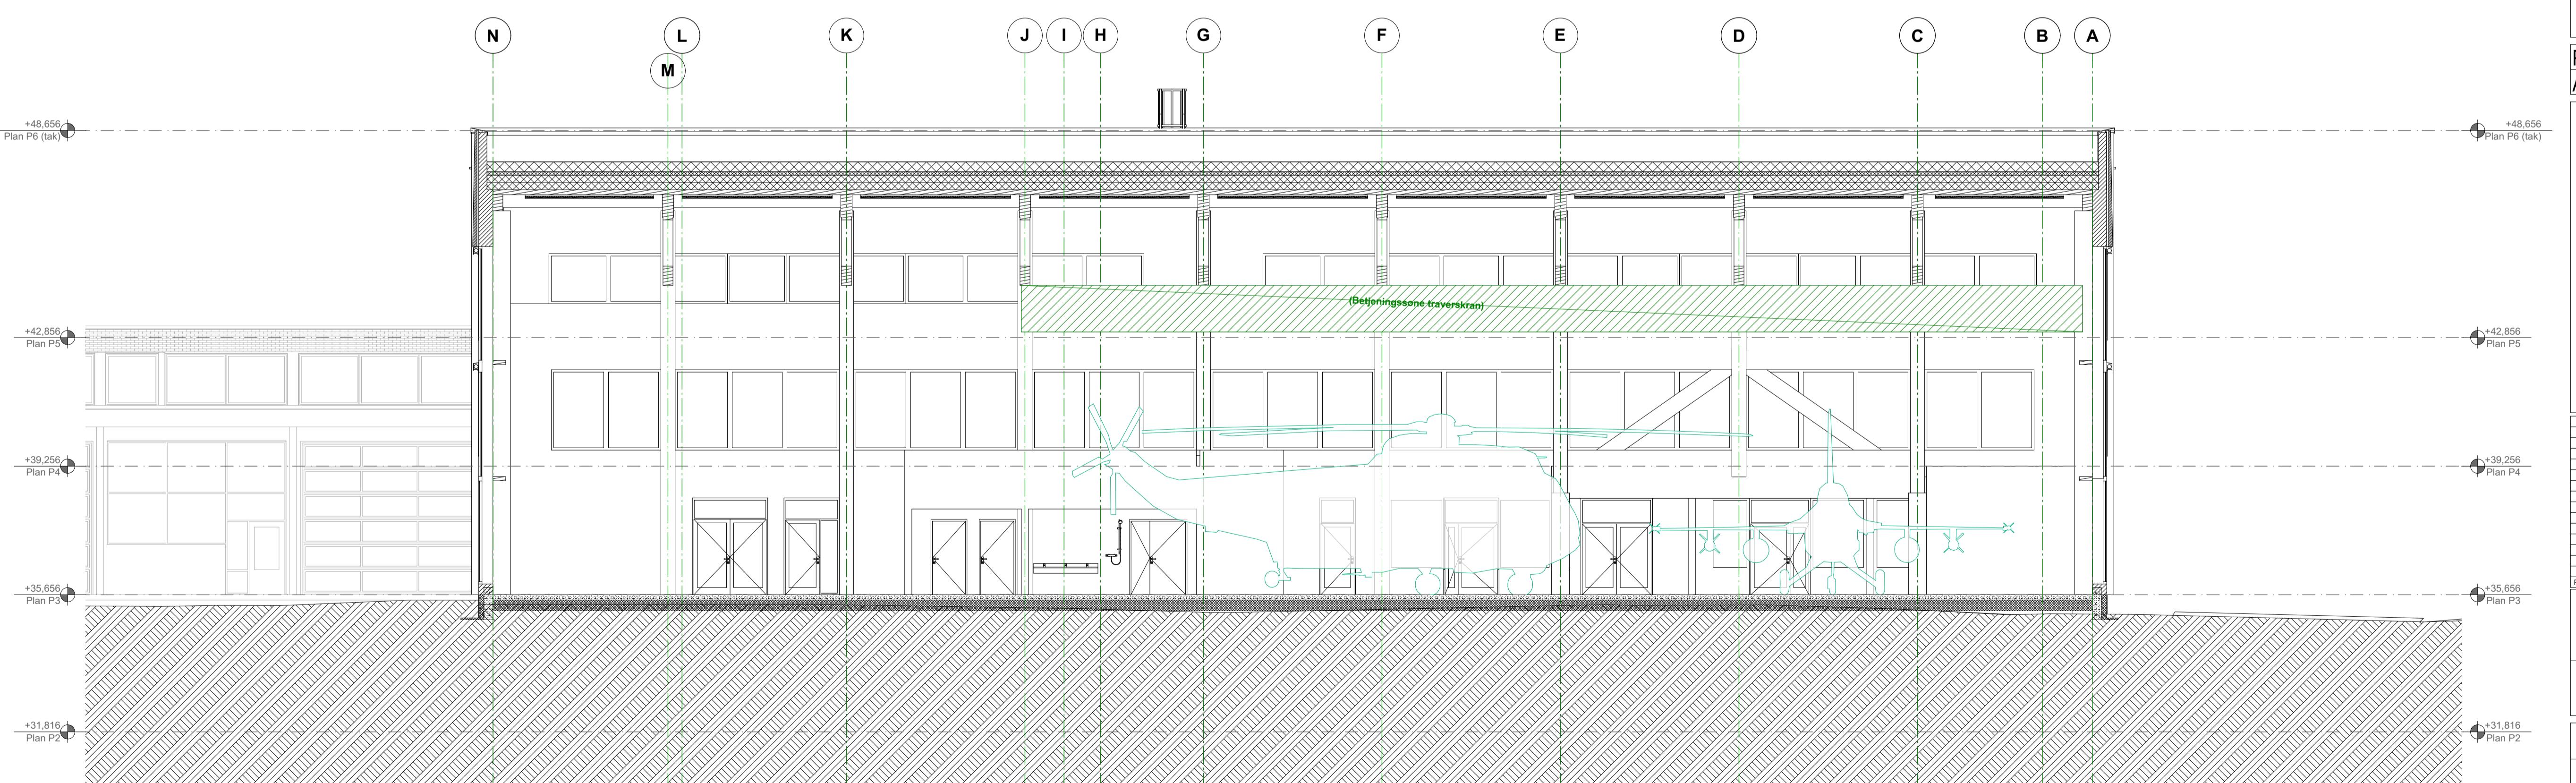

1:100 Snitt 2 (Hangar)

Tegningsnummer:	A30-01	Revisjon:	
PGL	Asplan Viak AS Per Eero Øysæter 951 10 865	PerEero.Oysæter@asplanviak.no	
ARK	Asplan Viak AS Astrid Skogvang	Astrid.Skogvang@asplanviak.no	992 54 399
Tegnertegner:			
Fosen VGS-Flyfag			
Oppdragsgiver:	Trøndelag fylkeskommune	Oppdragstaker:	asplan viak
Projektet:			
Anbudsgrunnlag			
Dato:	23.01.2023	Oppdragsgiver:	621066-15
Opprettet av:	AS	Kontrollert av:	PEØ
Målestokk:	1:100	Format:	A1
Flyfag-Snitt 1 og 2			
Anbudsgrunnlag			
Tegningsnummer:	A30-01	Revisjon:	
Fag:	Type:	Eg:	Lepor.

Tegningsnummer:			
A30-01			
Fag			
Type	Eg	Lepor.	
Oppdragsgiver:			
Fosen VGS-Flyfag			
Oppdragstaker:	asplan viak		
Oppdragsgiver:			
Trøndelag fylkeskommune			
Oppdragstaker:			
asplan viak			
Projektet:			
Anbudsgrunnlag			
Dato:	23.01.2023	Oppdragsgiver:	621066-15
Opprettet av:	AS	Kontrollert av:	PEØ
Målestokk:	1:100	Format:	A1
Flyfag-Snitt 1 og 2			
Anbudsgrunnlag			
Tegningsummer:	A30-01	Revisjon:	
Fag	Type	Eg	Lepor.