


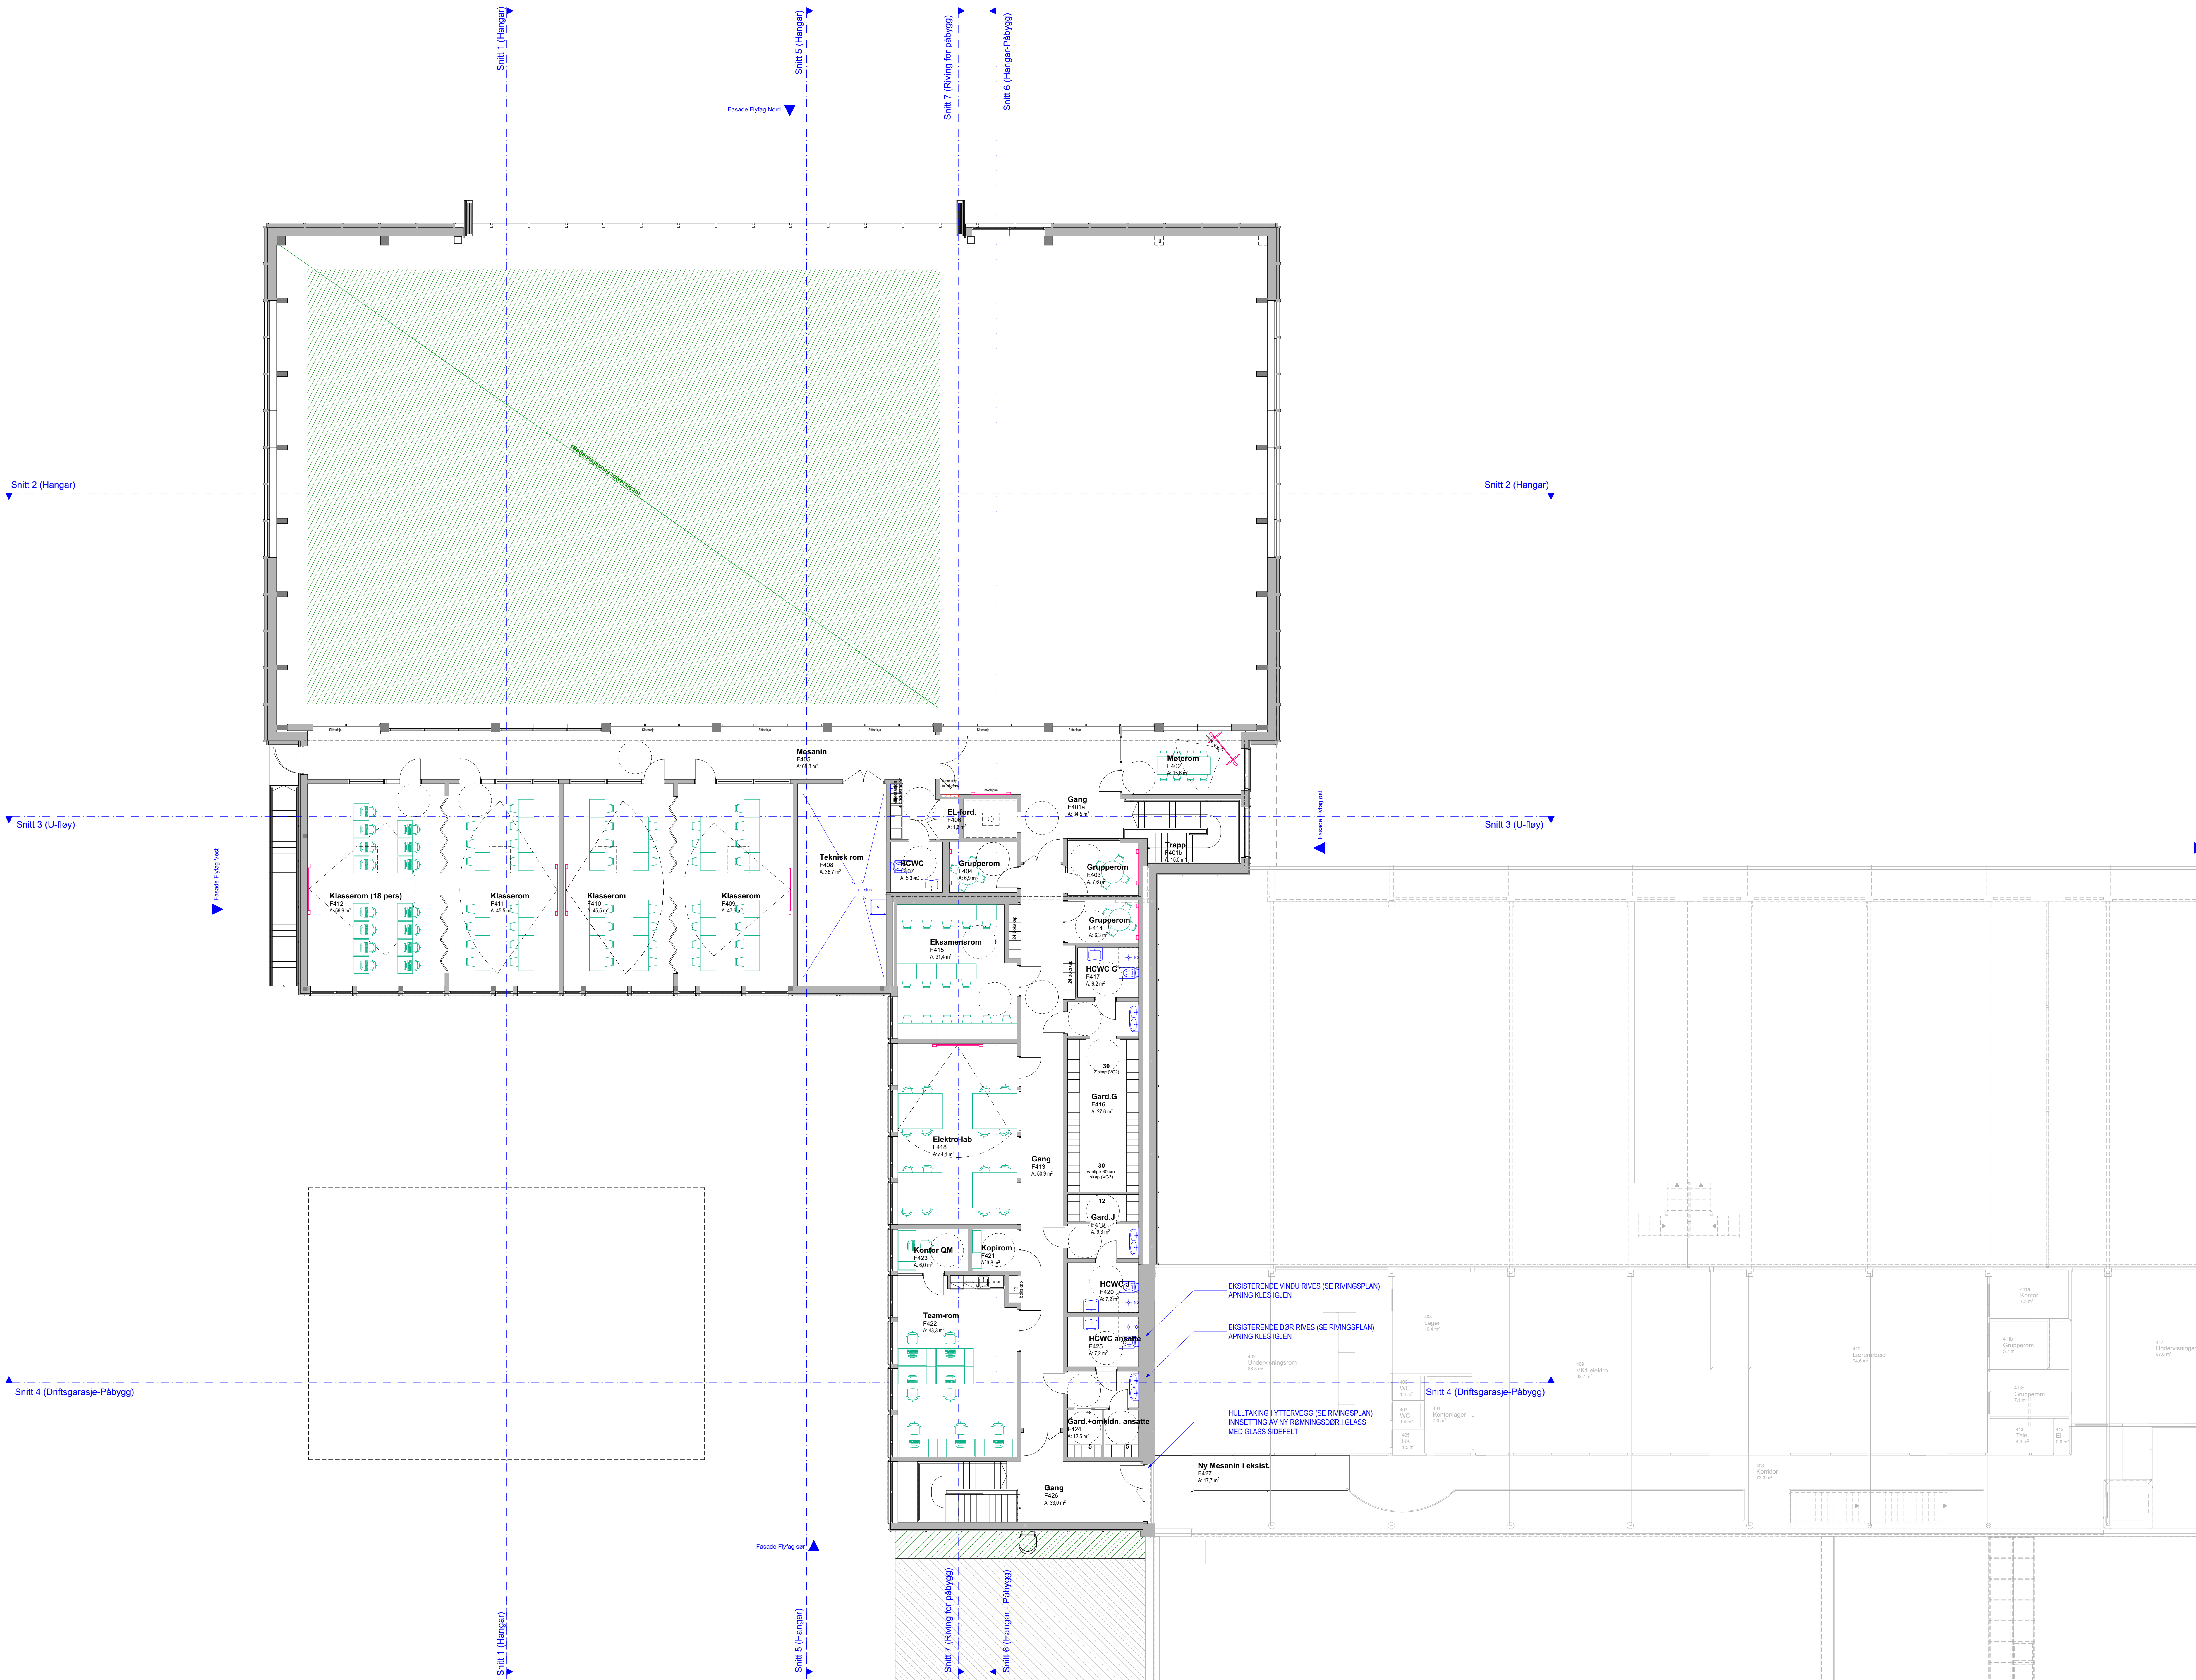

- Tegnforklaring inventar**
- Sort strek - del av totalentreprise
 - Blå strek - sanitærustyr - del av totalentreprise, men ikke vist produktspesifikt
 - Grønn strek - BH-møbelleveranse
 - Rød strek - Lyd og bilde, BH-leveranse

Tegningsnavn		Revisjon	
A27-02			
PGL	Asplan Vika AS	Prosjektansvarlig: Asplan Vika AS	
ARK	Asplan Vika AS	Asplan Vika AS	

Prosjekt		Dokument	
Fosens VGS-Flytag		621066-15	

Oppdragsgiver		Oppdragsleder	
Trøndelag fylkeskommune		osplan vika	

Anbudsgrunnlag		Anbudsgrunnlag	
23.01.2023		621066-15	

Oppdragsnr.		Oppdragsnr.	
RM		AS	

Flytag-Møbleringsplan P4		1:100	
--------------------------	--	-------	--

Anbudsgrunnlag		Anbudsgrunnlag	
A27-02		A27-02	

5. Møbleringsplan P4

1:100