


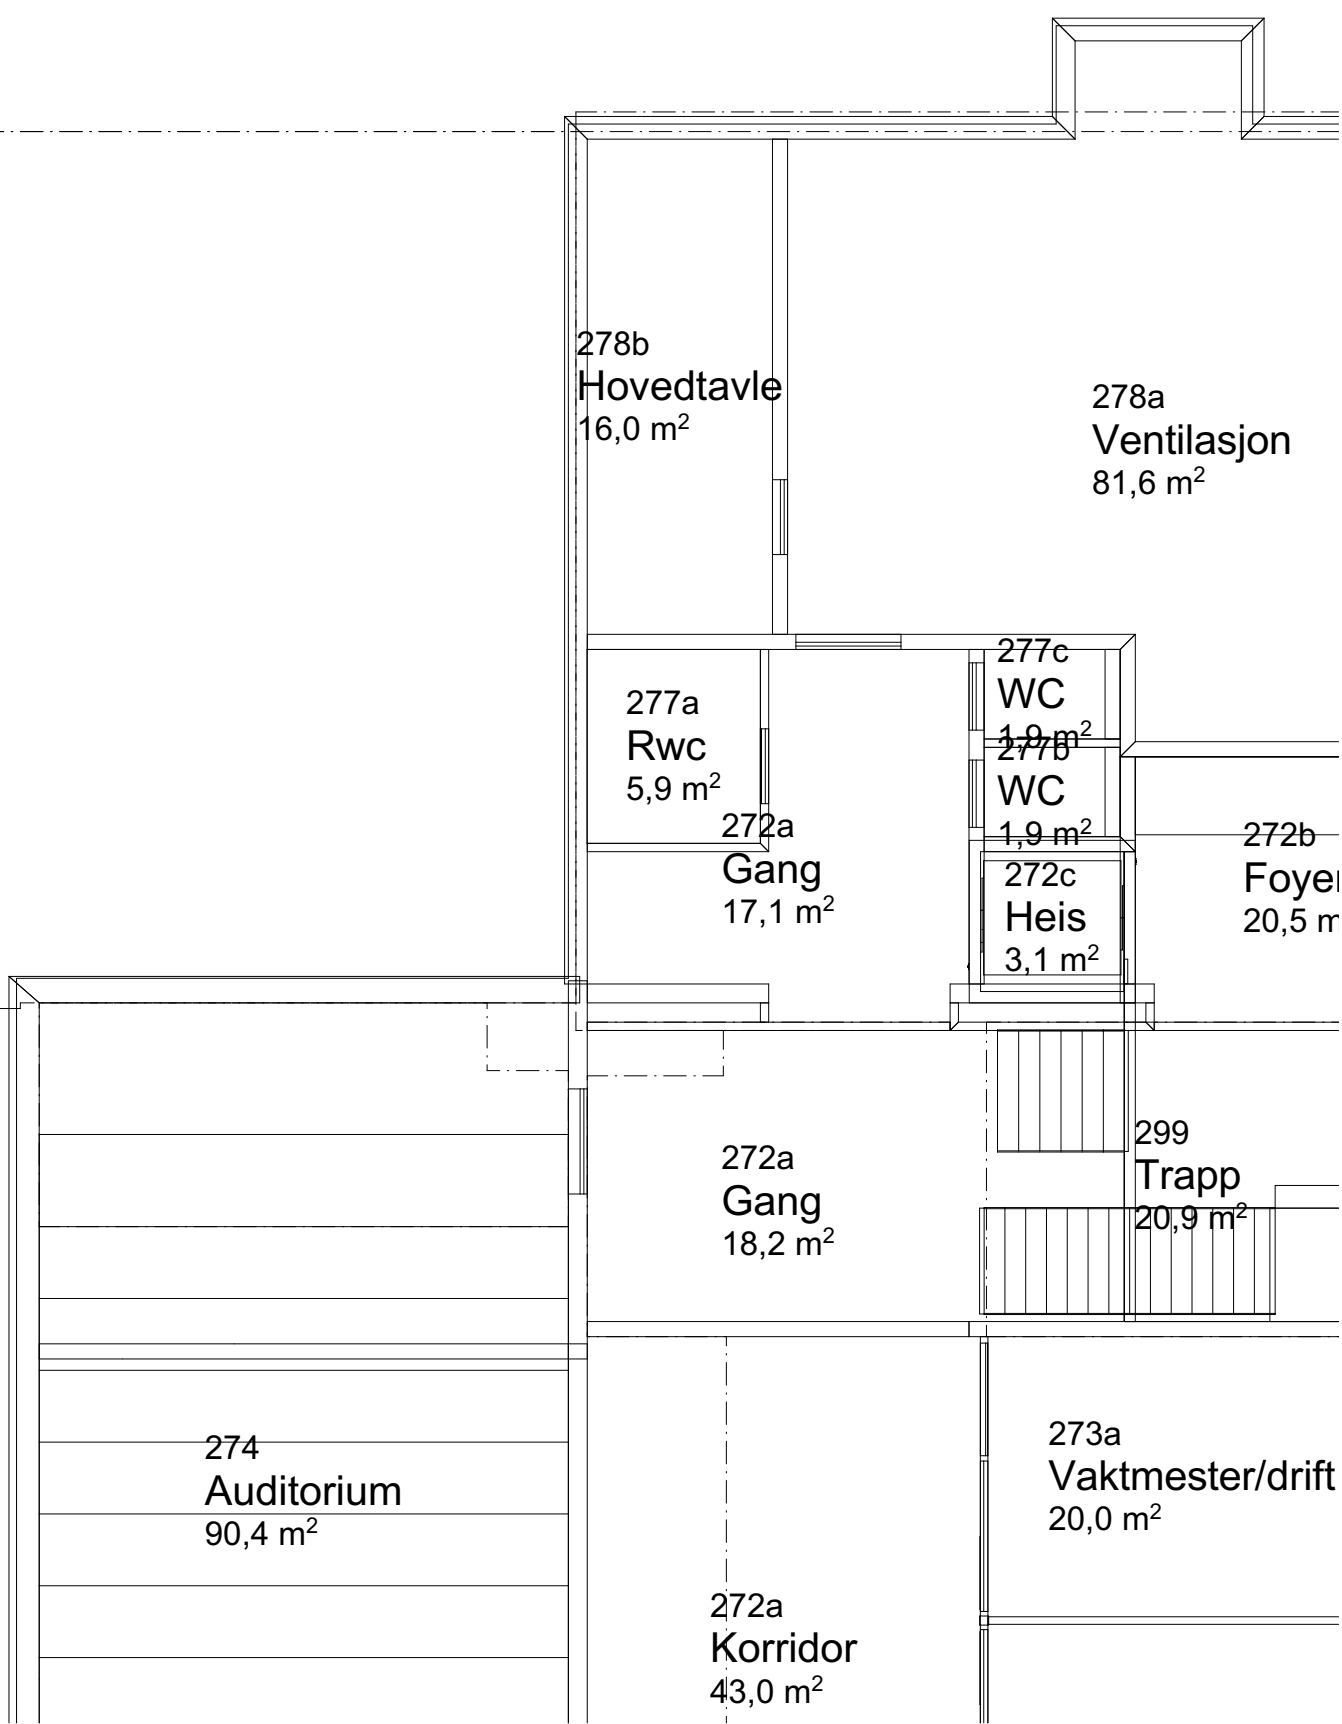

Tegningsnummer: A21-01		Revision: 	
