


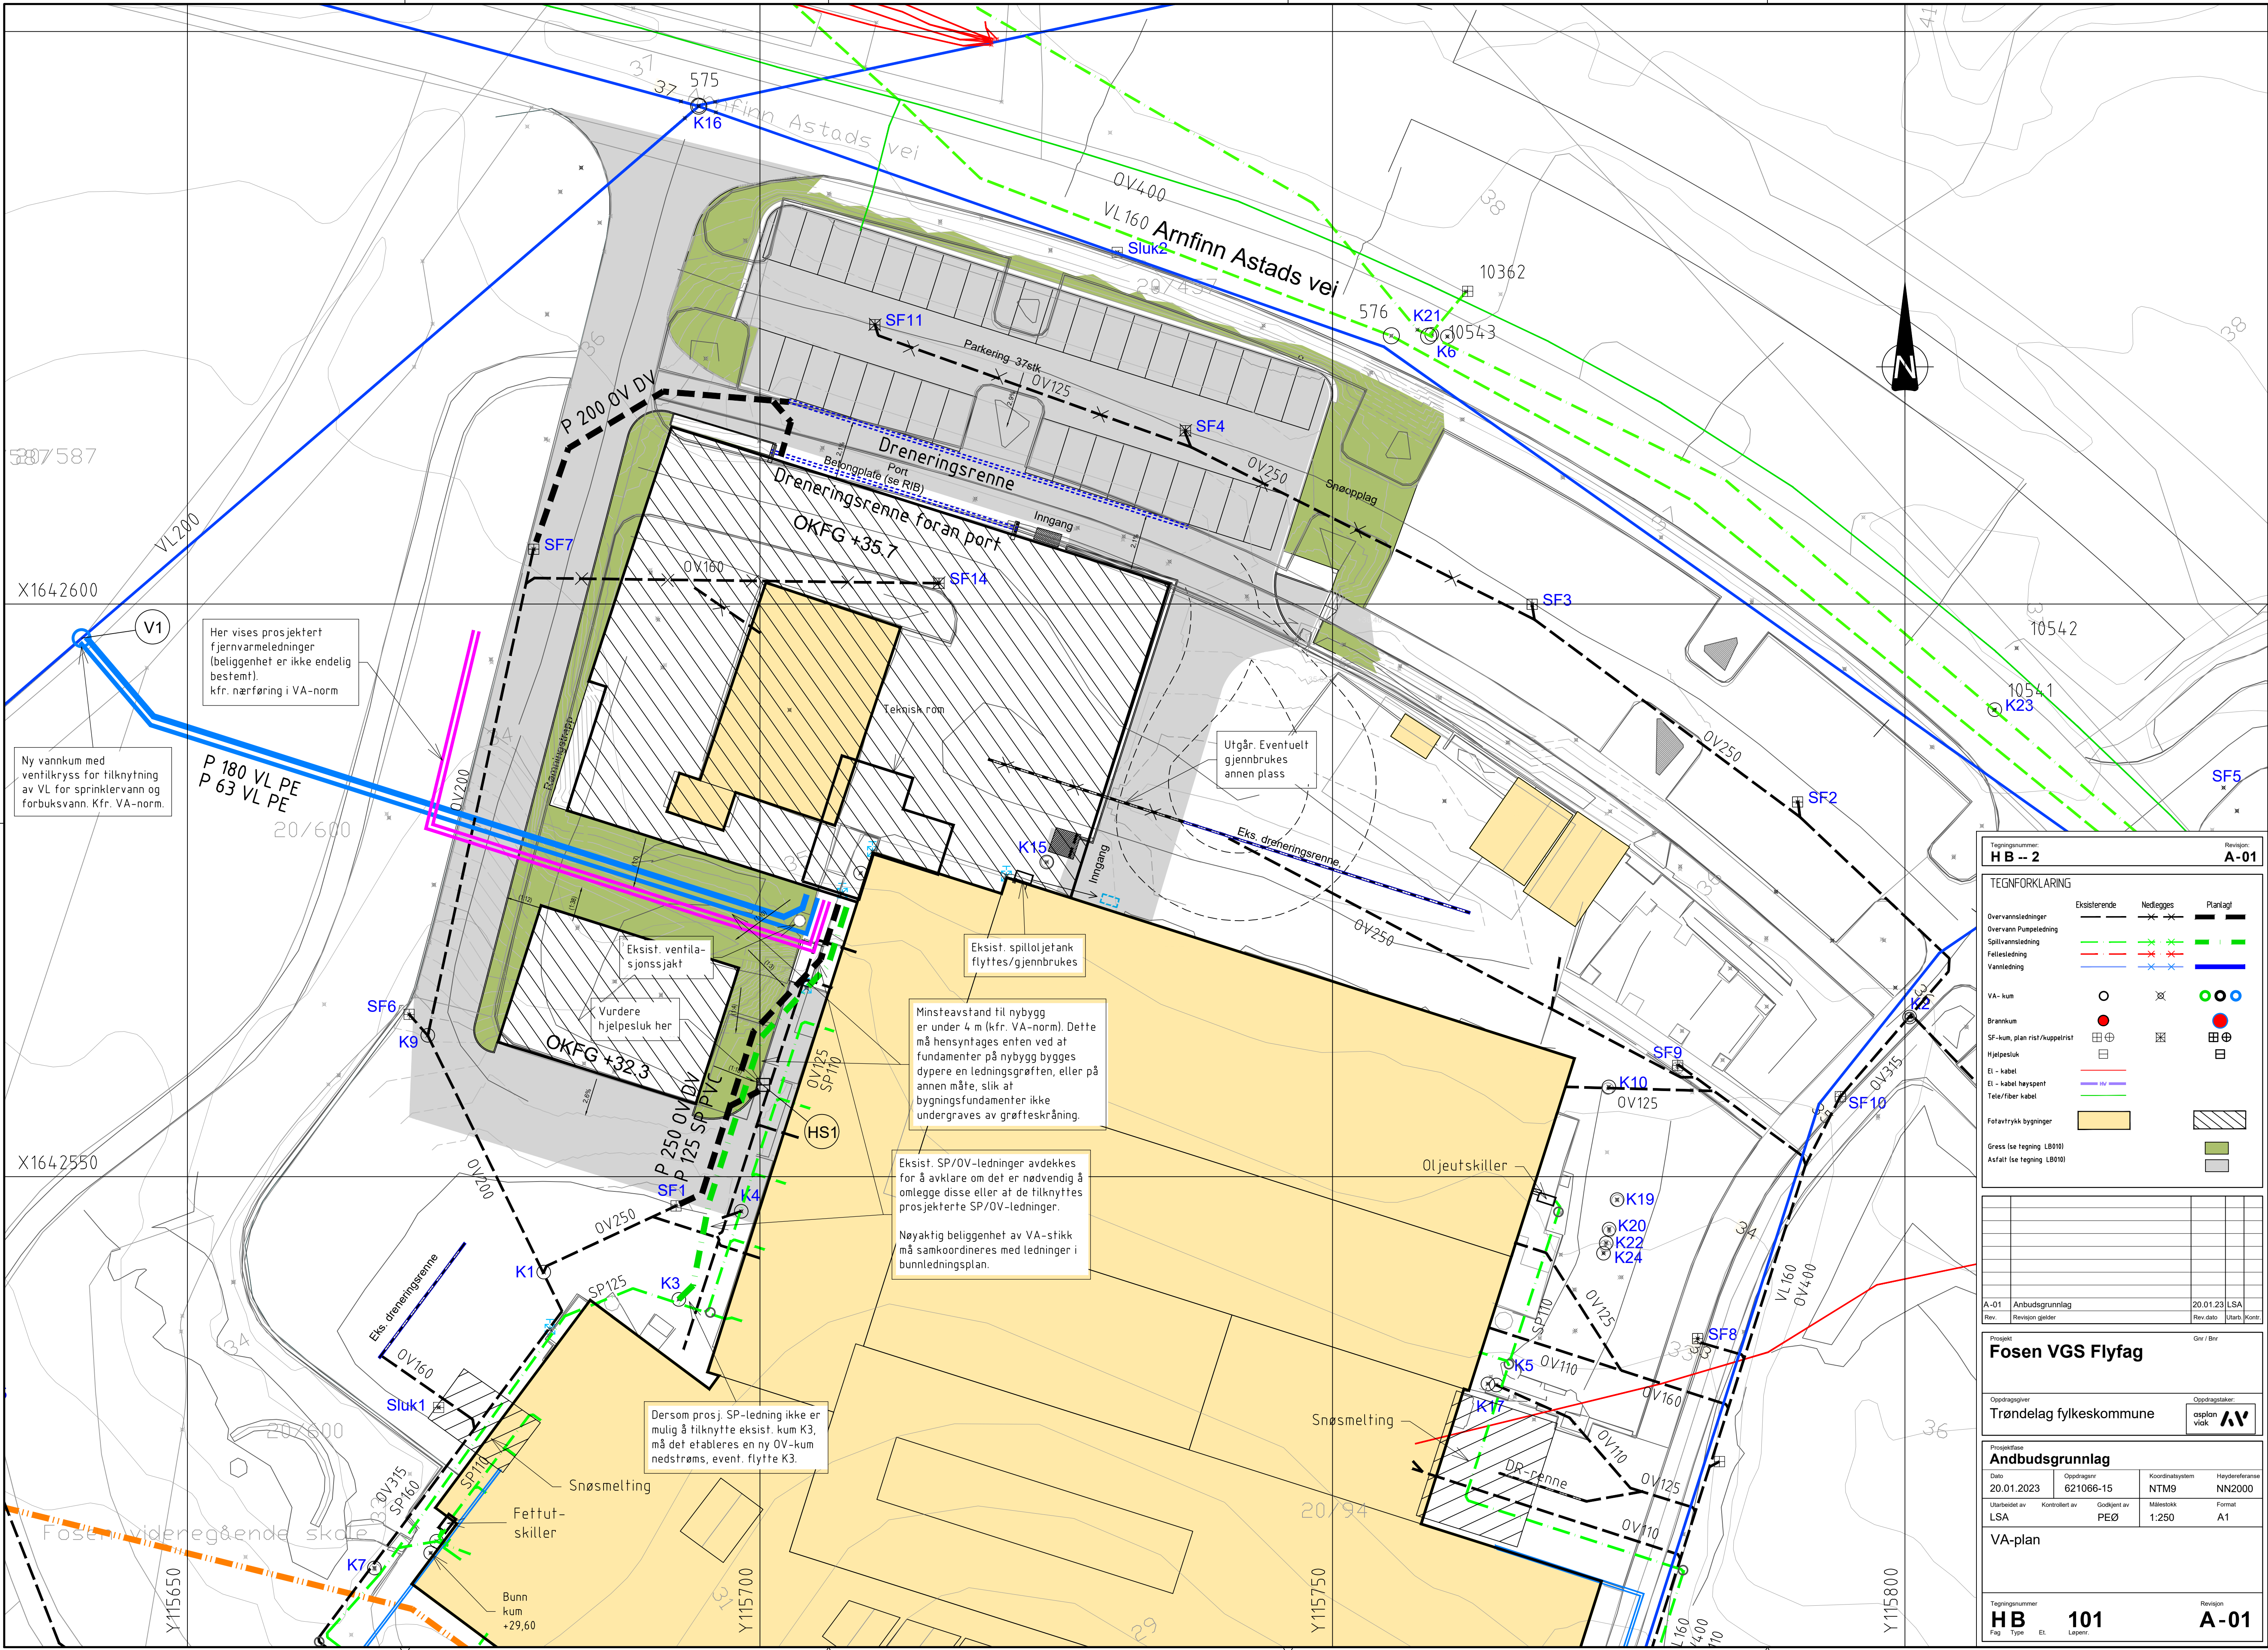

Tegningsnummer: **HB -- 2**

Revisjon: **A-01**

TEGNFORKLARING

	Eksisterende	Nedegges	Plantlag
Overvannsledninger	—	—	—
Overvann Pumpeledning	—	—	—
Spillvannsledning	—	—	—
Fellesledning	—	—	—
Vannledning	—	—	—
VA-kum	○	⊗	○●○
Brannkum	●	⊗	●●●
SF-kum, plan rist/kuppelrist	⊕	⊗	⊕⊕⊕
Hjelpestuk	⊞	⊗	⊞⊞⊞
El-kabel	—	—	—
El-kabel høyspent	—	—	—
Tele/fiber kabel	—	—	—
Fotavtrykk bygninger	■	■	■
Gress (se tegning LB010)	■	■	■
Asfalt (se tegning LB010)	■	■	■

A-01	Andbudsgrunnlag	20.01.23	LSA
Rev.	Revisjon gjelder	Rev dato	Utdr./Kont

Prosjekt

Fosen VGS Flyfag

Oppdragsgiver

Trøndelag fylkeskommune

Oppdragsleder

asplan viak

Prosjektfase

Andbudsgrunnlag

Dato	Oppdragsnr	Koordinatsystem	Heiderreferanse
20.01.2023	621066-15	NTM9	NN2000
Utarbeidet av	Kontrollert av	Godkjent av	Målestokk
LSA		PEØ	1:250
			Format
			A1

VA-plan

Tegningsnummer

HB 101

Revisjon

A-01