
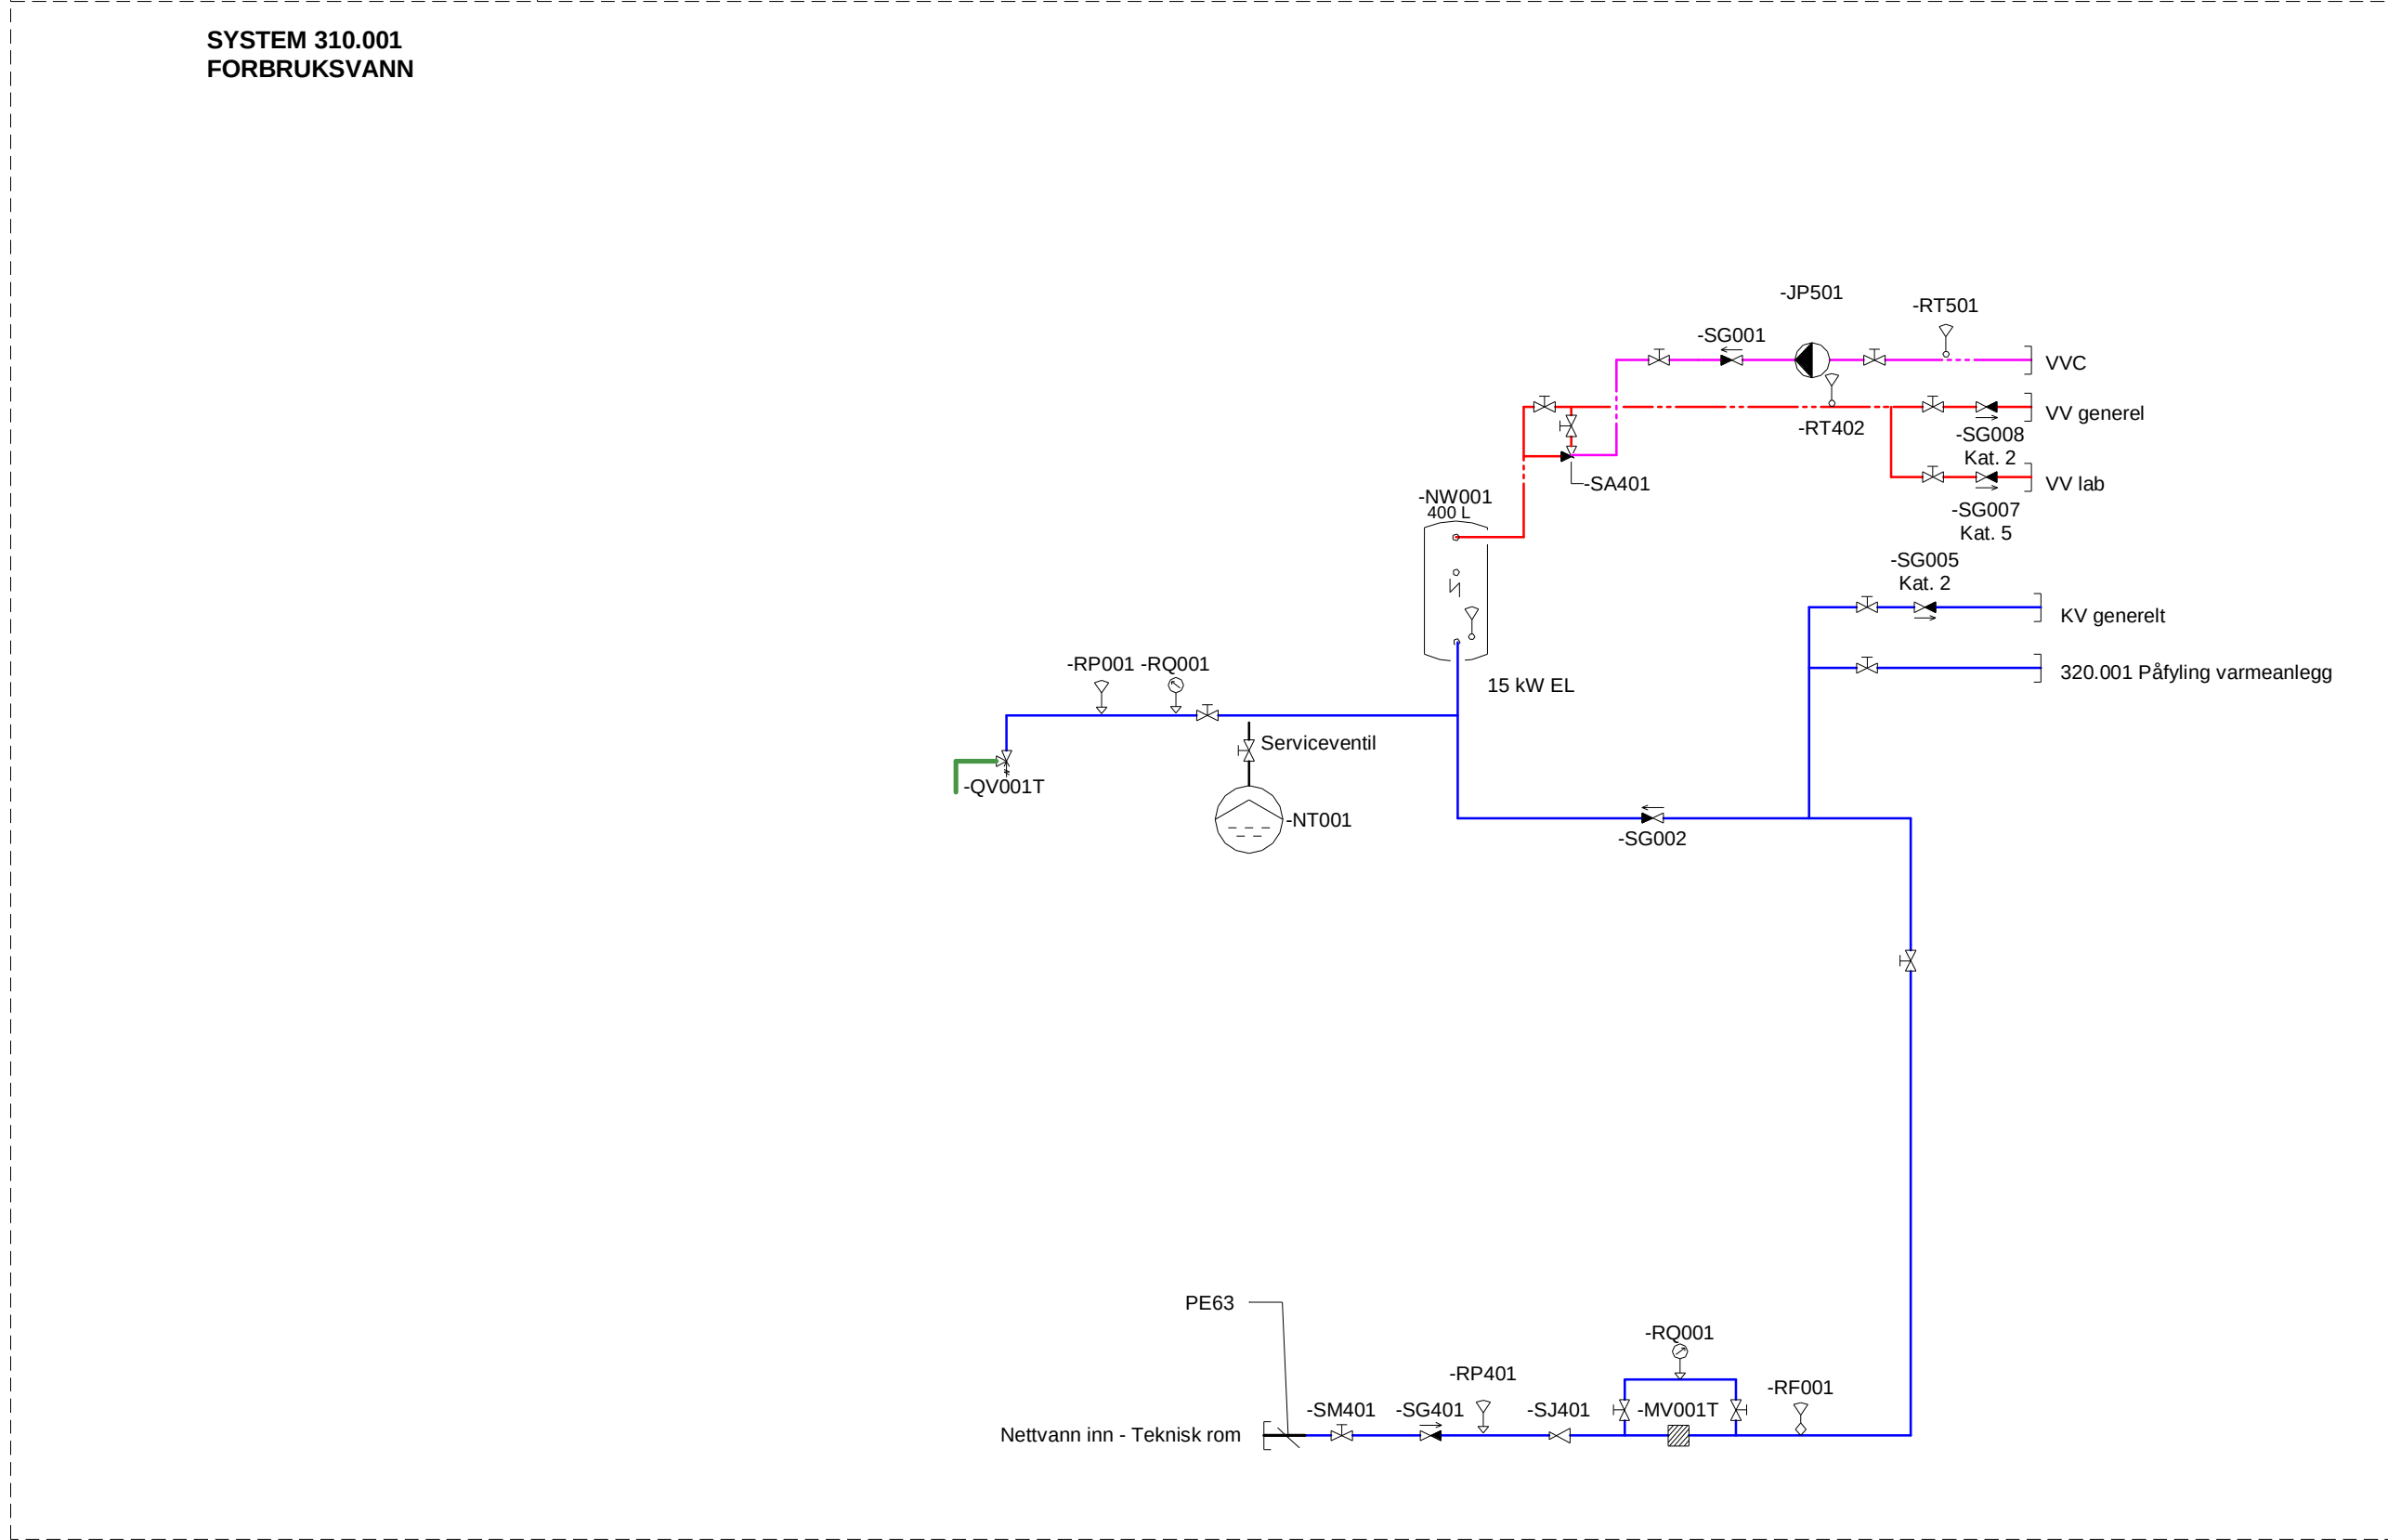


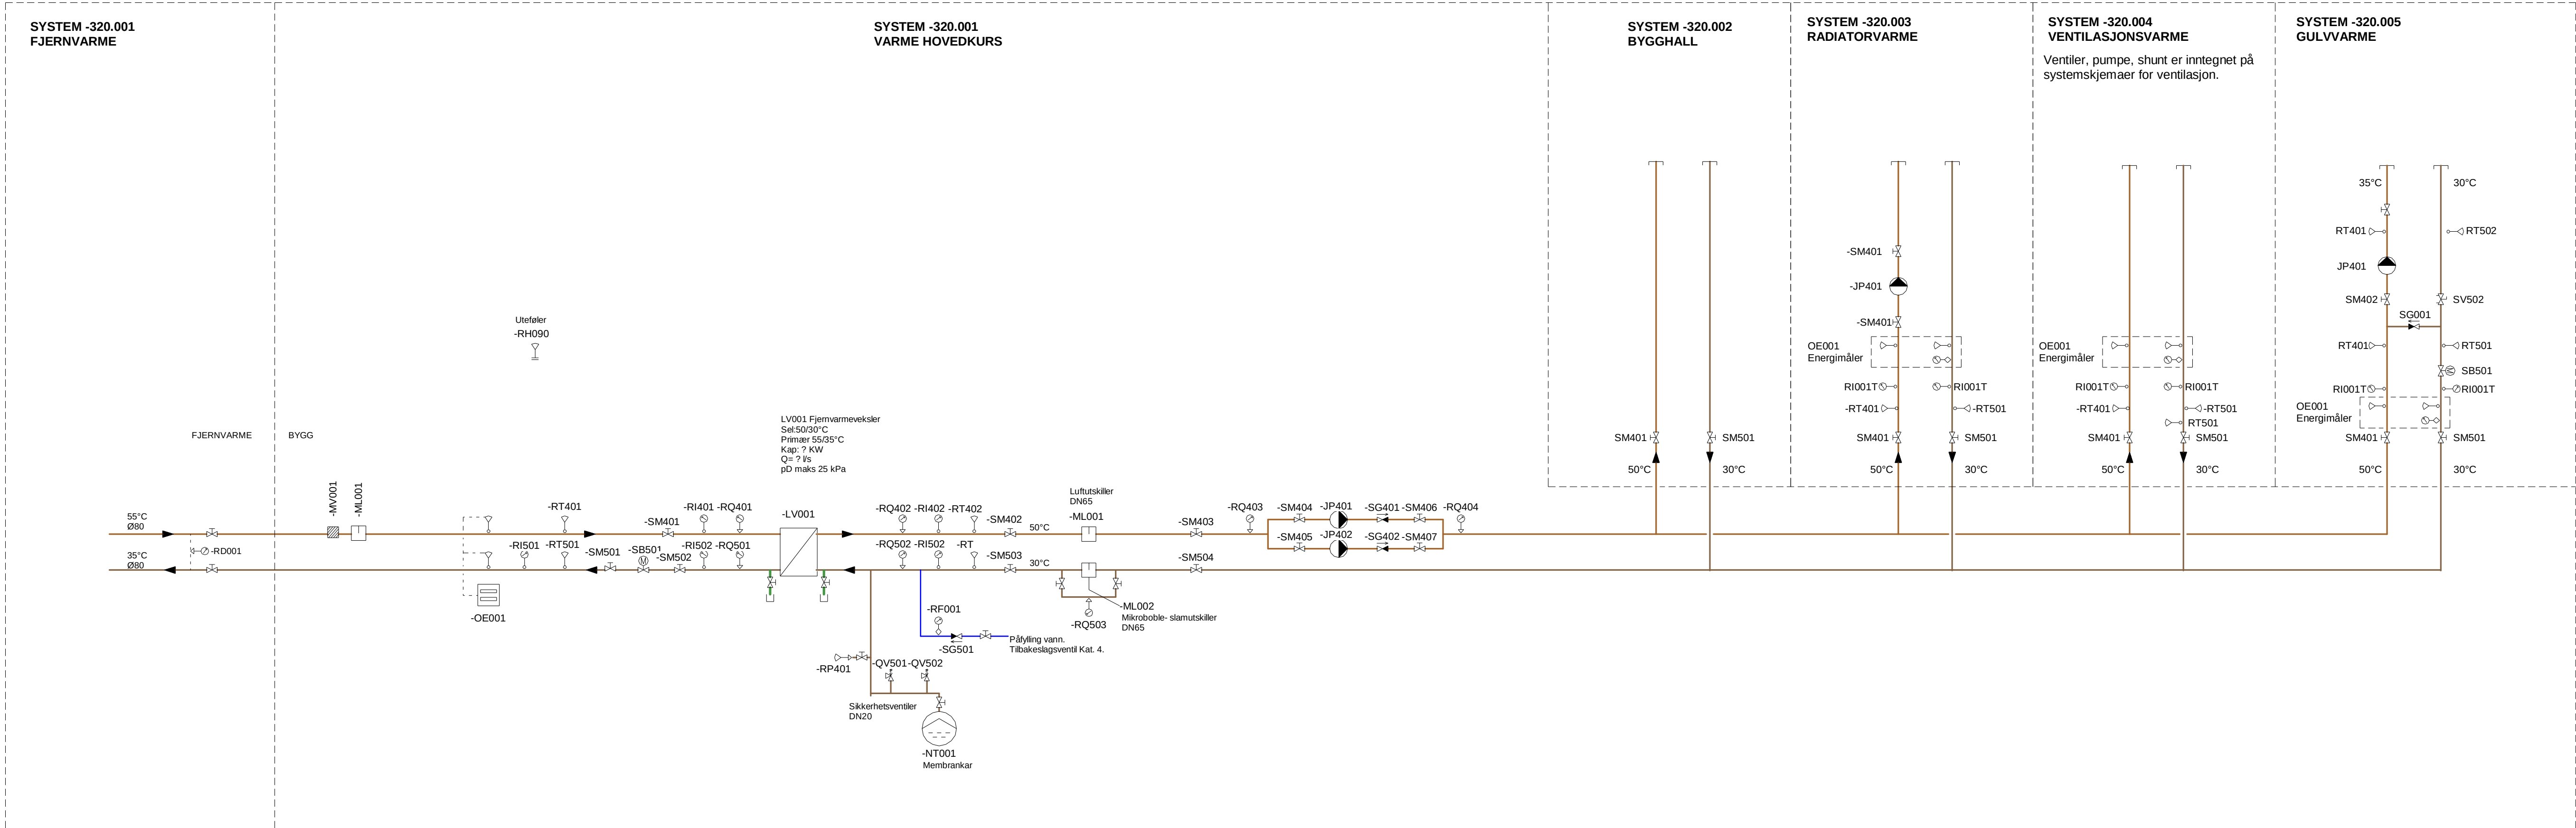

FORKLARING:

Rev.	Beskrivelse		Dato	Tegn.	Kont.	Godkj.
	Trøndelag Fylkeskommune			Fag	VVS	Format
	Fosen VGS Flyfag		Dato		01/19/23	
	SYSTEMSKJEMA RØR			Format	Målestokk	
Multiconsult		Status	FORELØPIG	Konstr./Tegnet	RAA	Kontrollert
		Oppdragsnr.	10247298-01	Tegningsnr.	V300.70-001	PAS
www.multiconsult.no		Fagdirektør	Bygg	Etsjef	Fløy	Bygningsdel
		Teg. Type	Løpnummer			