


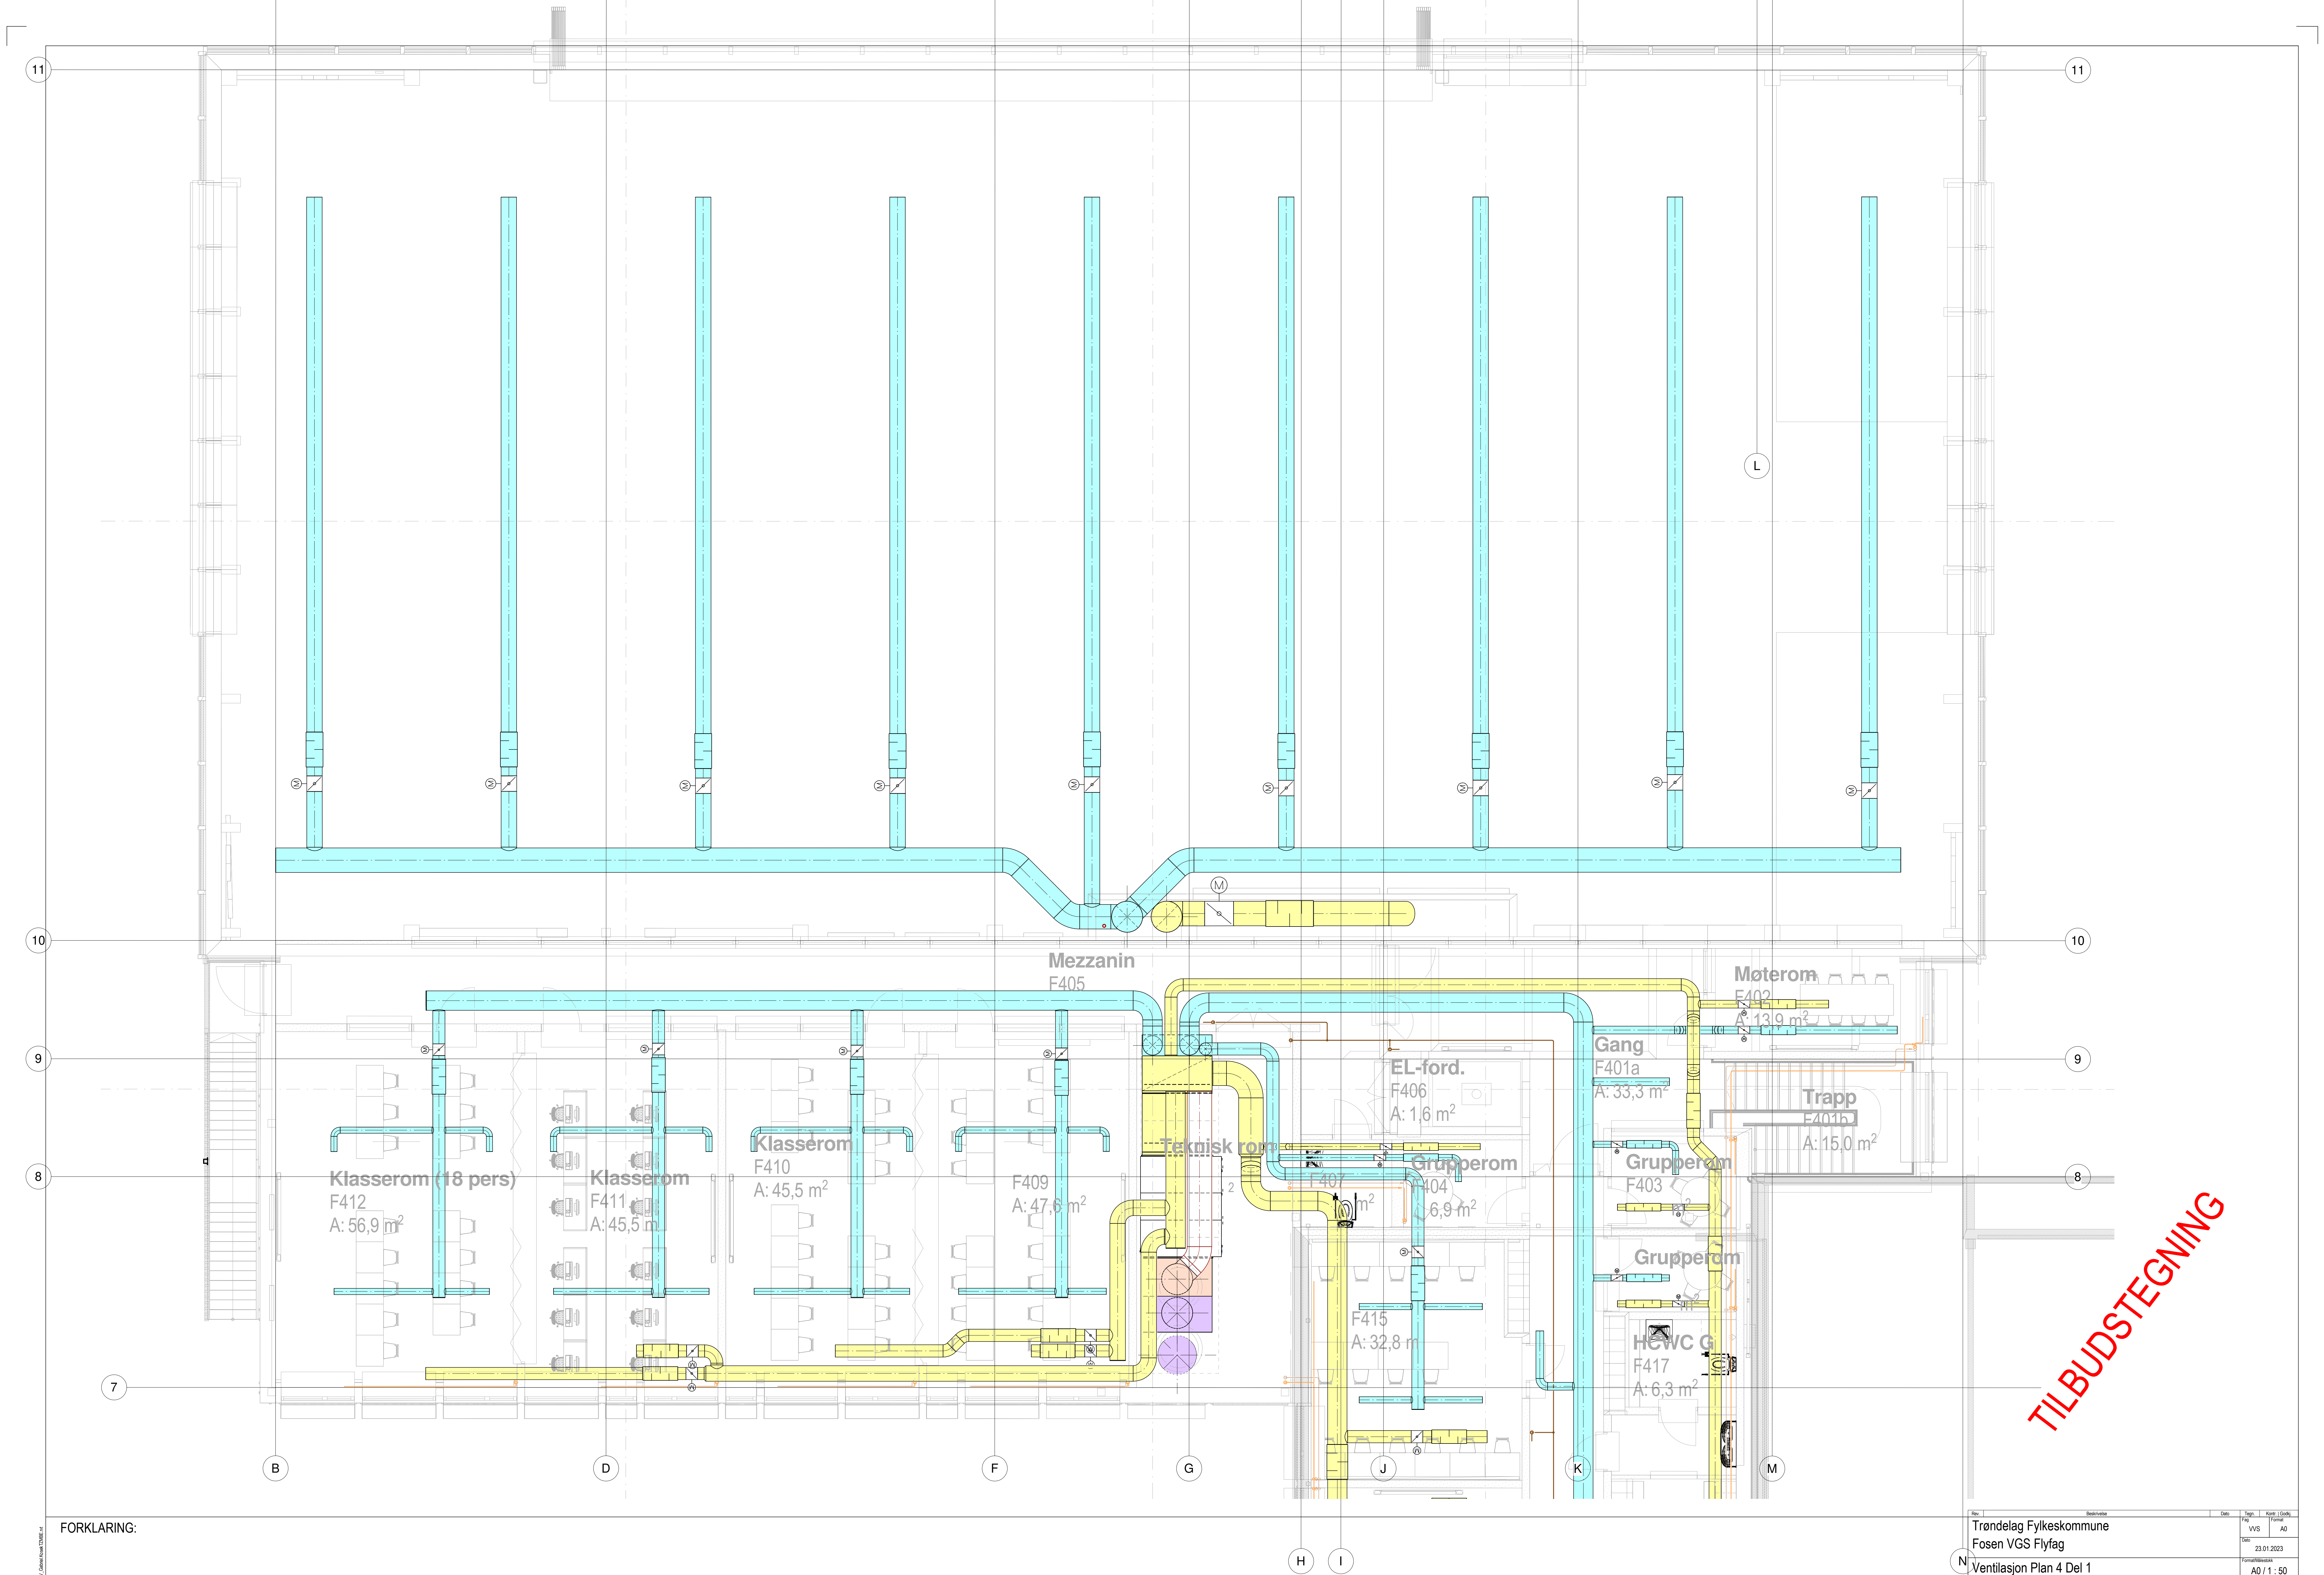

FORKLARING:

Prosjekt		Revisjon		Dato		Type		Kontroll	
Trøndelag Fylkeskommune		Fosen VGS Flytug		23.01.2023		VVS		AG	
Ventilasjon Plan 4 Del 1								A0 / 1 : 50	
Multiconsult		Tilbudstegning		Kontroll		Kontroll		Kontroll	
10247298-01		V-PL-360-401-01							