


SYMBOLFORKLARING

	Armaturskinne		Kabelstige, vertikal
	Kabelstige, Strippet trinn angir knekkpunkt for høydeendring		Kabelstige, høykant
	Trekkørør, 2D (kb). For 1D er den vist som striplet linje (l)		Kabelkanal
	Jordspyd		Kabelkanal, vertikal (KKV)
			Skjøtepunkt
			Tilkobling til armering

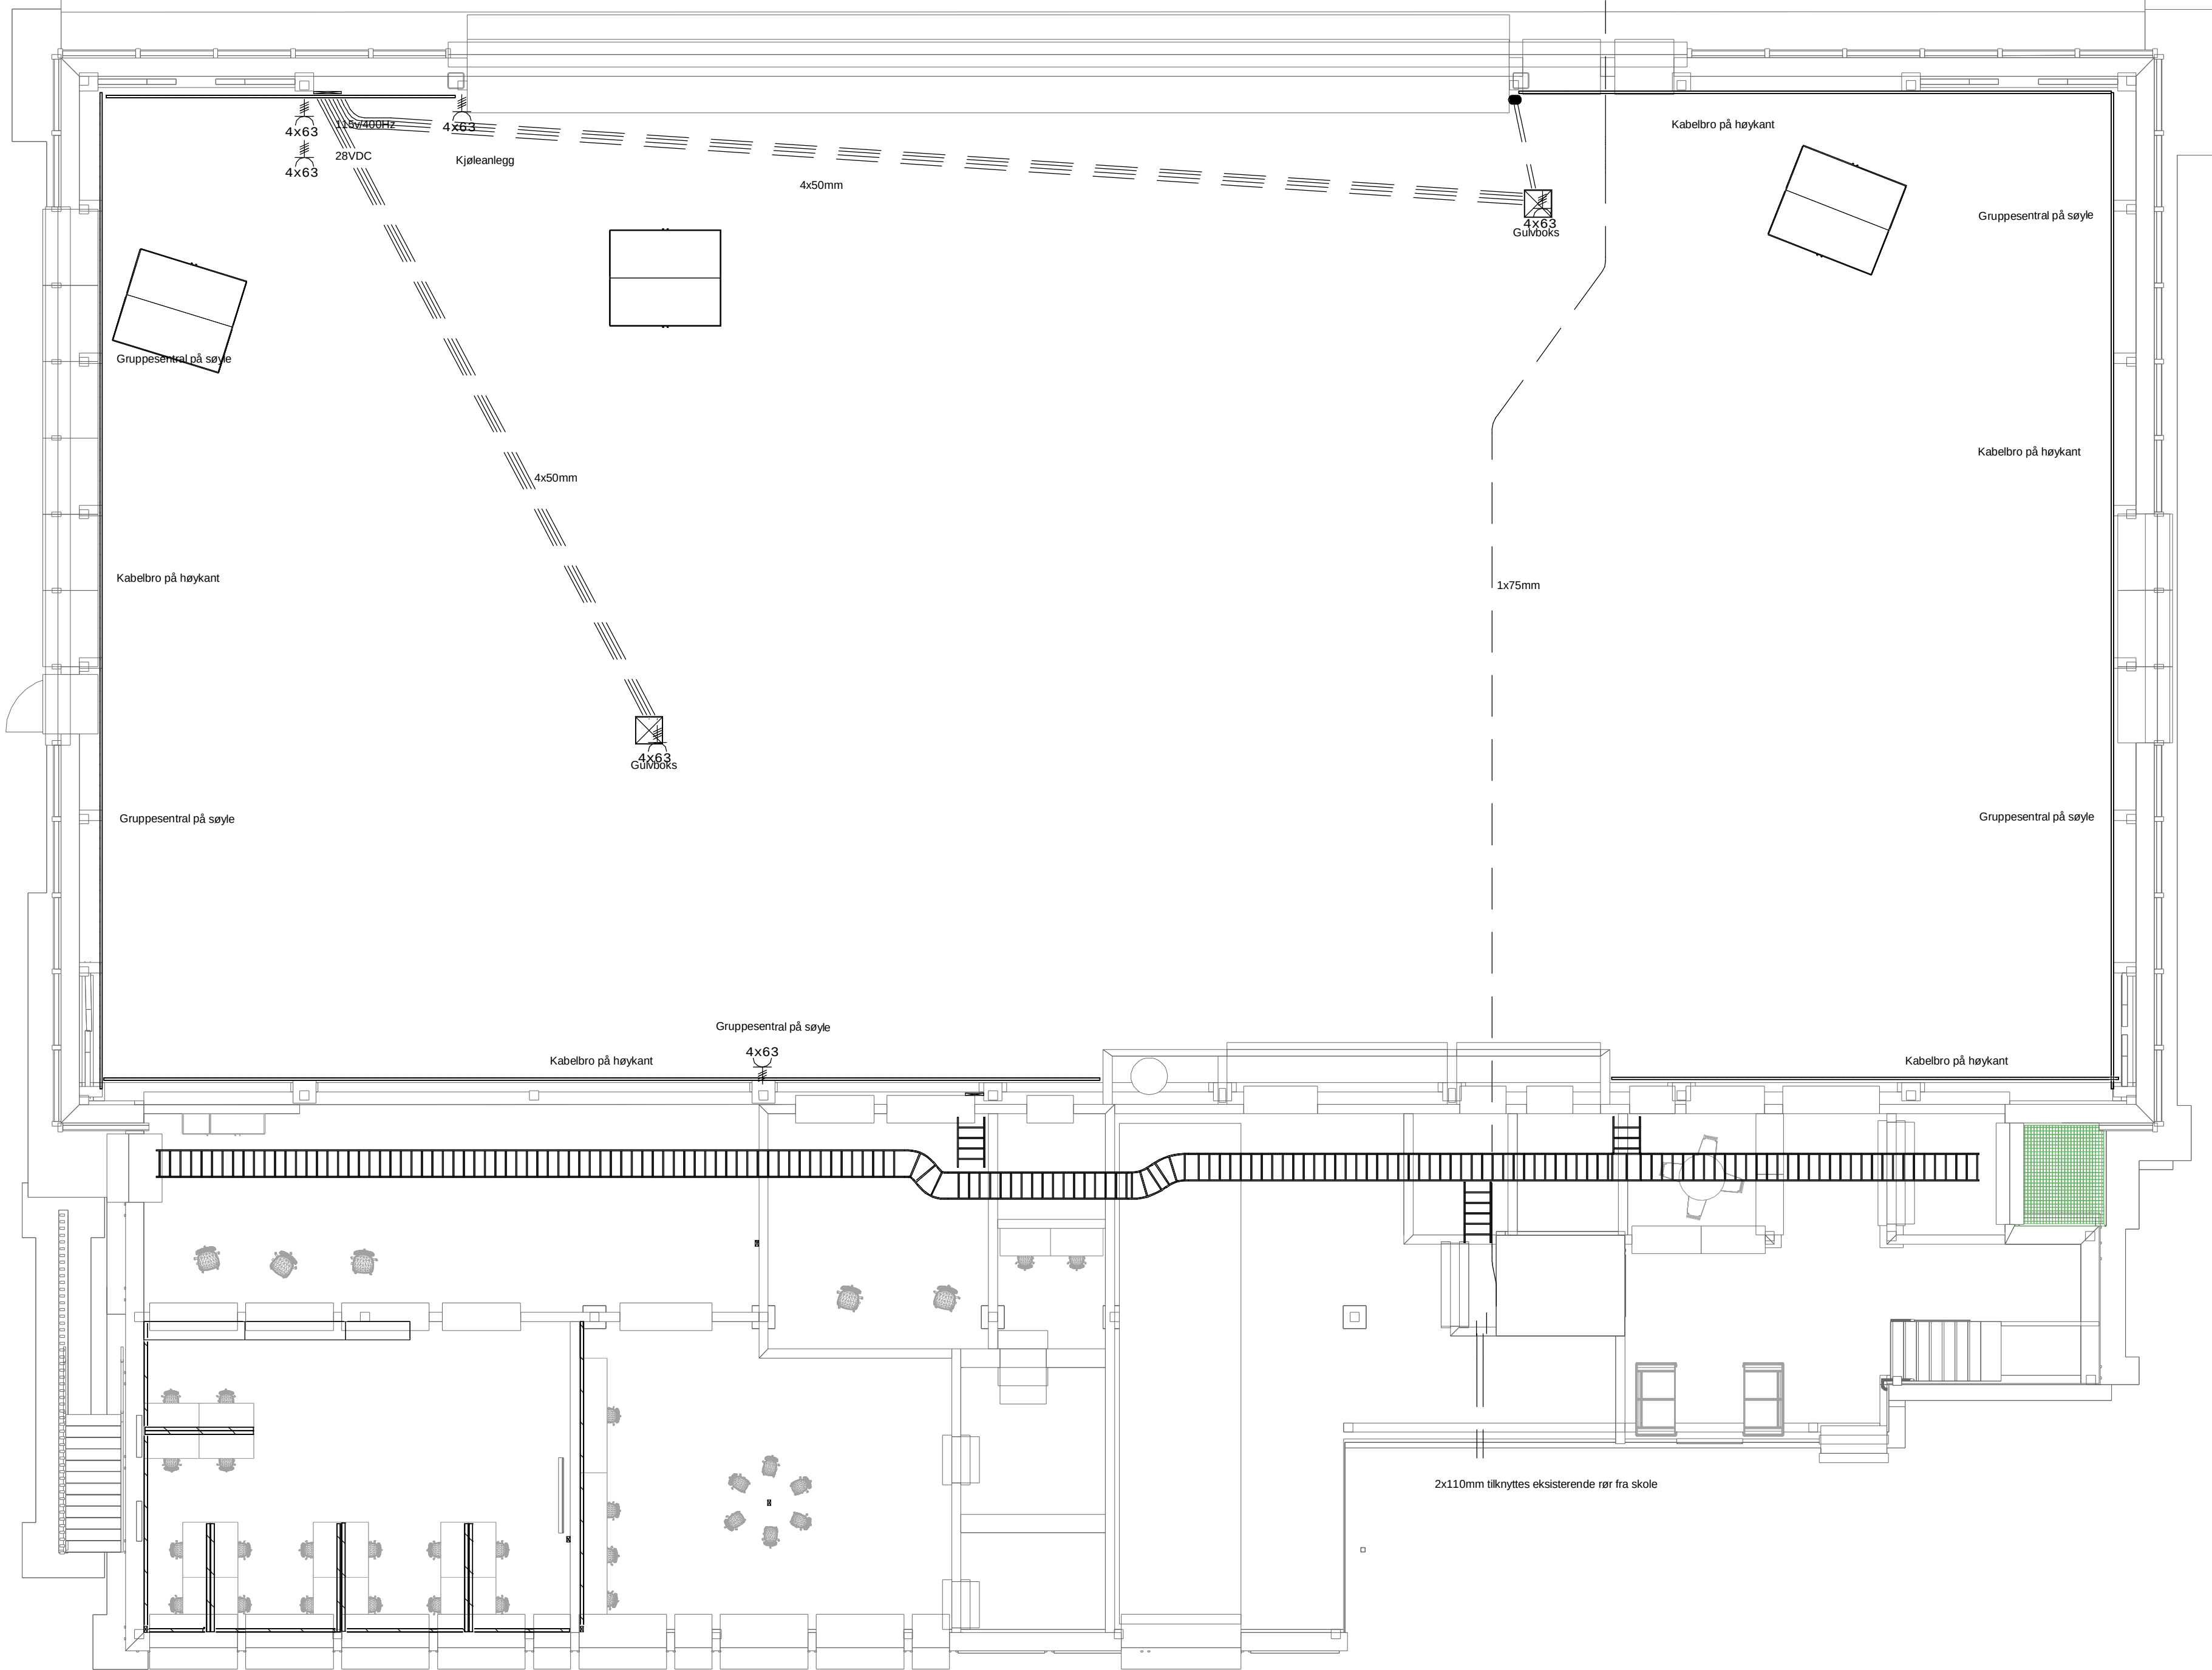

F02	2023-02-15	For anskaffelse	JoaGra	SvKri	JoaGra
F01	2023-01-23	For anskaffelse	JoaGra	SvKri	JoaGra
Rev.	Dato	Beskrivelse	Utarbeidet	Fagkontroll	Godkjent

Dette dokumentet er utarbeidet av Norconsult AS som del av det oppdraget som fremgår nedenfor. Opphavsretten tilhører Norconsult AS. Dokumentet må bare benyttes til det formål som oppdragsavtalen beskriver, og må ikke kopieres eller gjøres tilgjengelig på annen måte eller i større utstrekning enn formålet tilsier.

Målestokk (gjelder A1)
1:100

Fosen vgs. flyfag
Plan 03 - Elkraft

Norconsult	Oppdragsnummer 52207463	Tegningsnummer E-400-20-03-001	Revisjon F02
------------	----------------------------	-----------------------------------	-----------------