


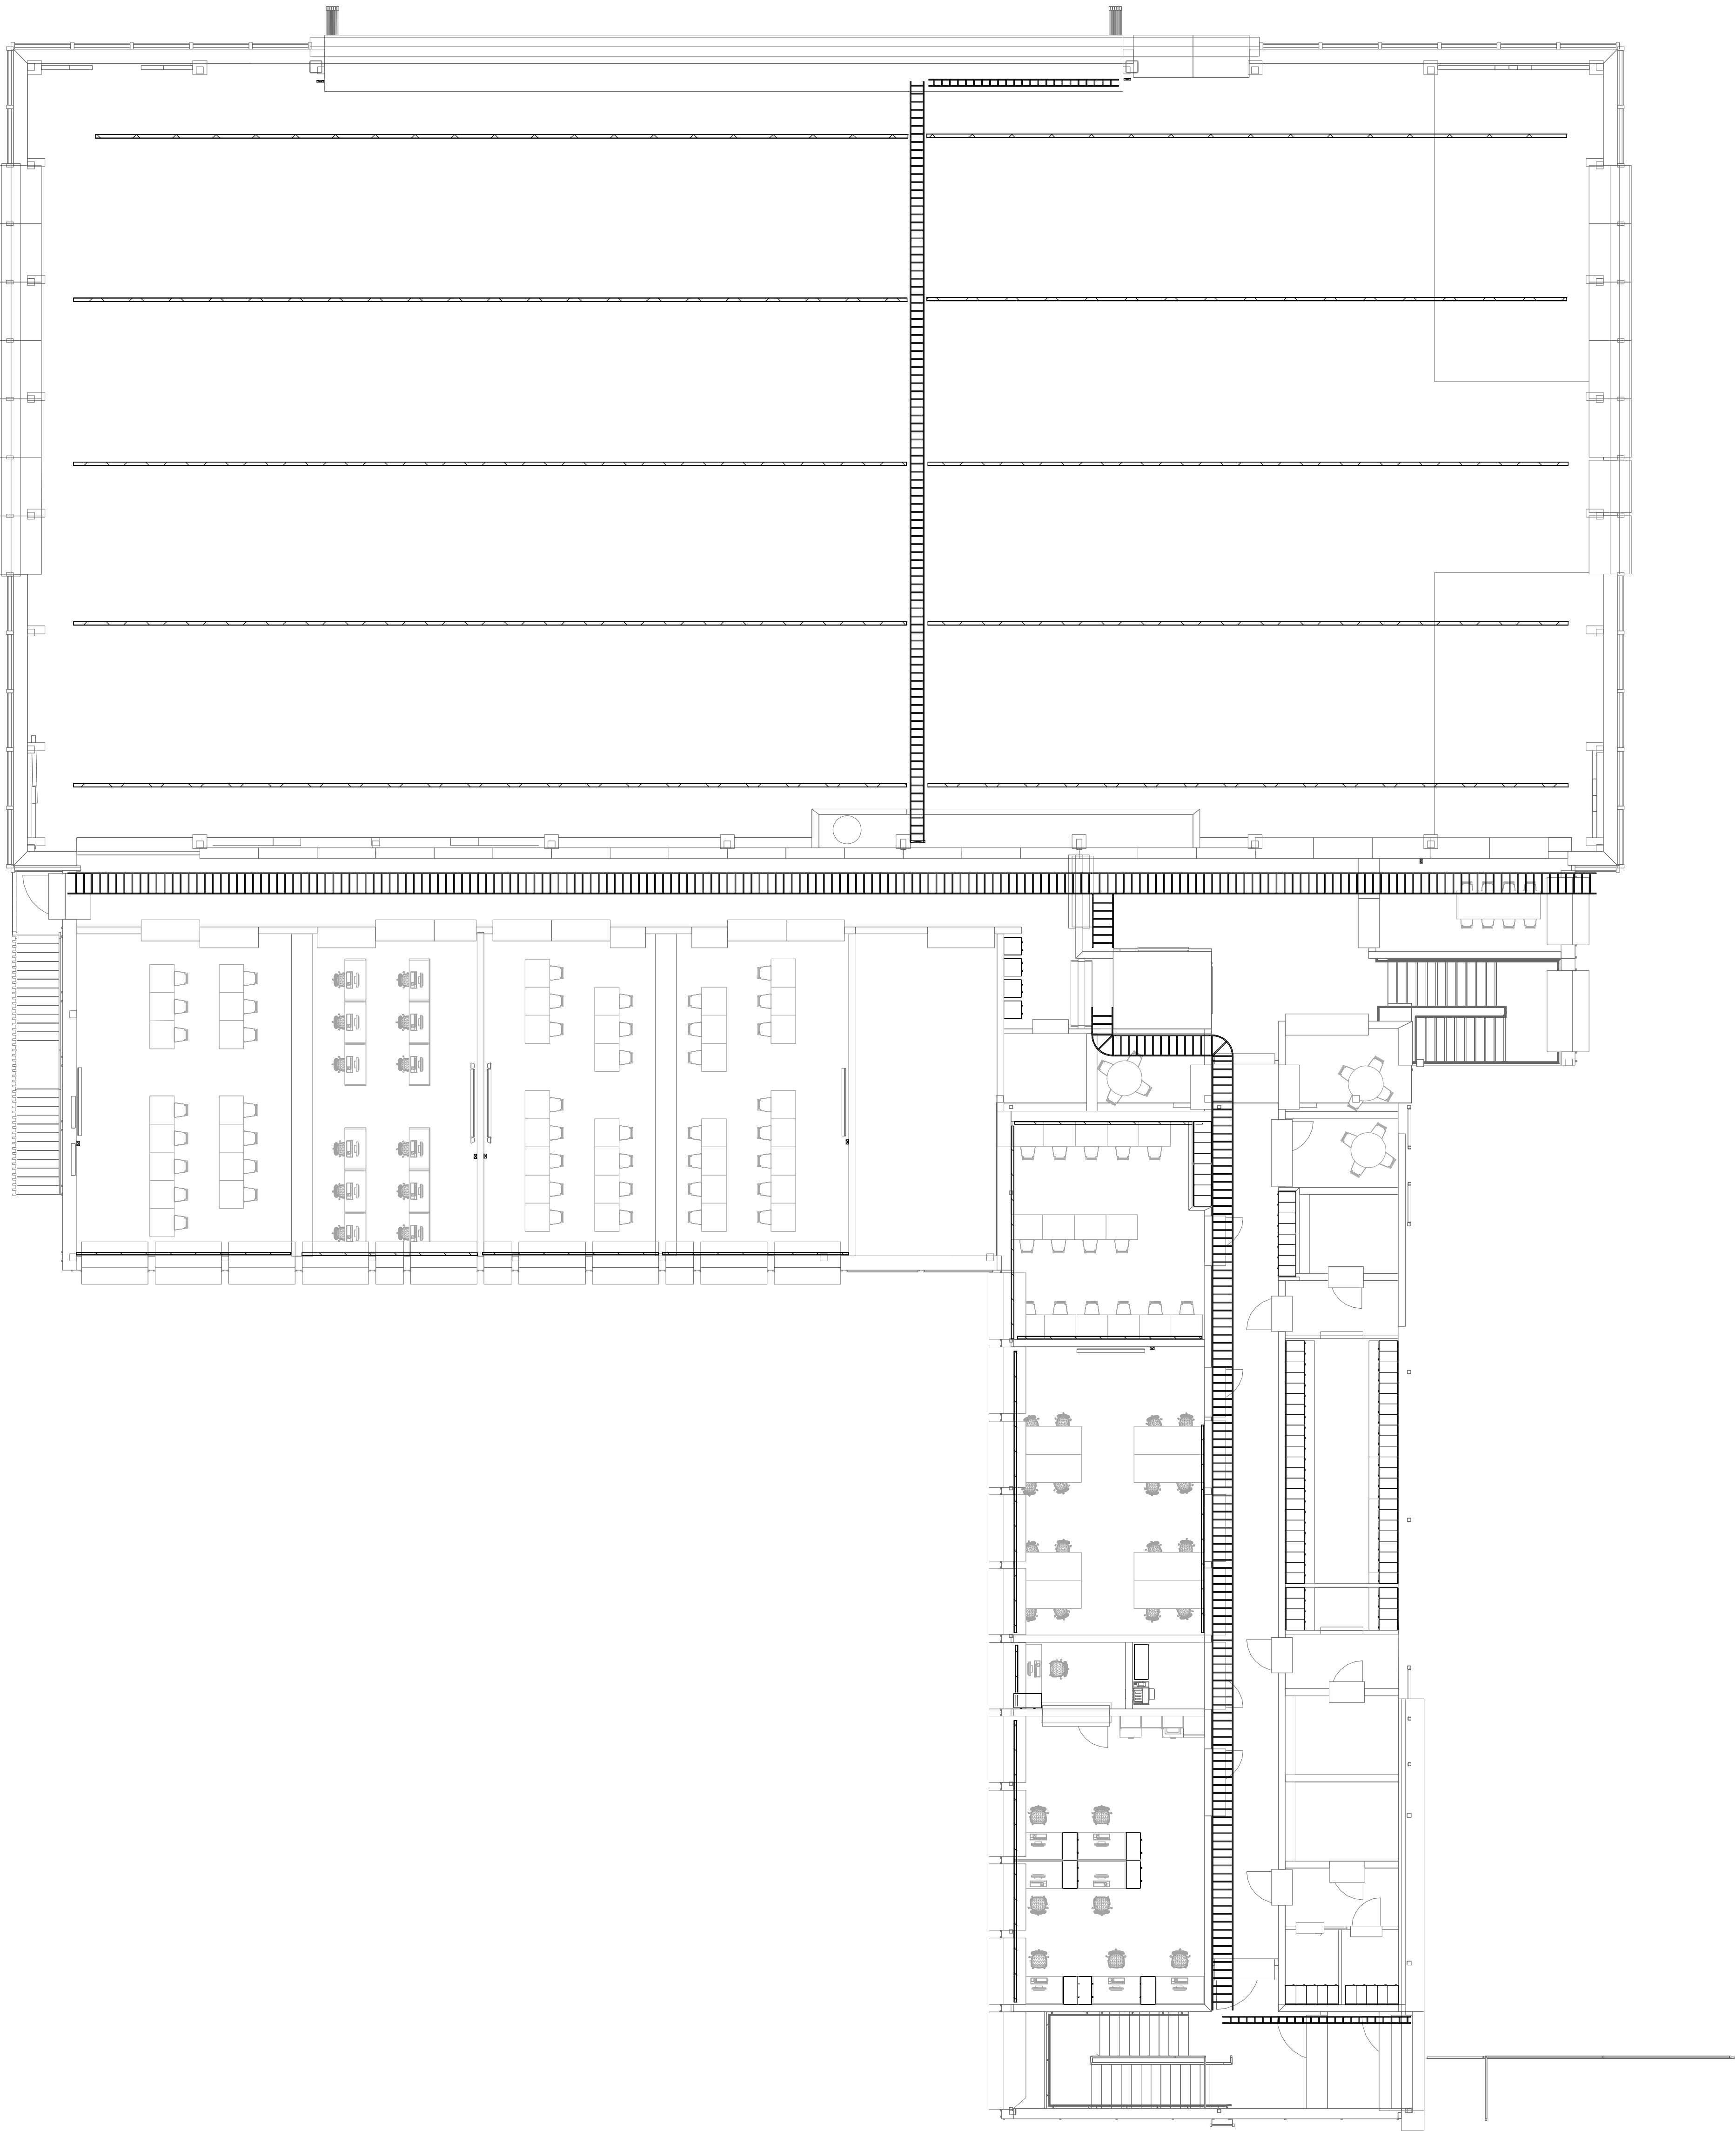

SYMBOLFORKLARING

	Armaturskinne		Kabelstige, vertikal
	Kabelstige, Stripleit trinn angitt		Kabelstige, høykant
	Knekkpunkt for høydeendring		Kabelkanal
	Trekkestr. 2D (x,y). For 1D er den vist som striplet linje (l)		Kabelkanal, vertikal (KKV)
	Jordspyd		Skjeteipunkt
	Jordspyd		Tilkobling til armering

F01	2023-01-23	For Anskaffelse	JoaGra	Svkri	JoaGra
Rev.	Dato	Beskrivelse	Utarbeidet	Fagkontroll	Godkjent
Dette dokumentet er utarbeidet av Norconsult AS som del av det oppdraget som fremgår nedenfor. Opphavstexten skal være Norconsult AS. Dokumentet må bare benyttes til det formål som oppdragsavtalen beskriver, og må ikke kopieres eller gis videre til andre uten tillatelse fra Norconsult AS.					
Trøndelag Fylkeskommune					1:100
Fosen vgs. flyfag Plan 04 - Elkraft					
Norconsult	Oppdragsnummer	Tegningsnummer	Revisjon		
	52207463	E-400-20-04-001	F01		