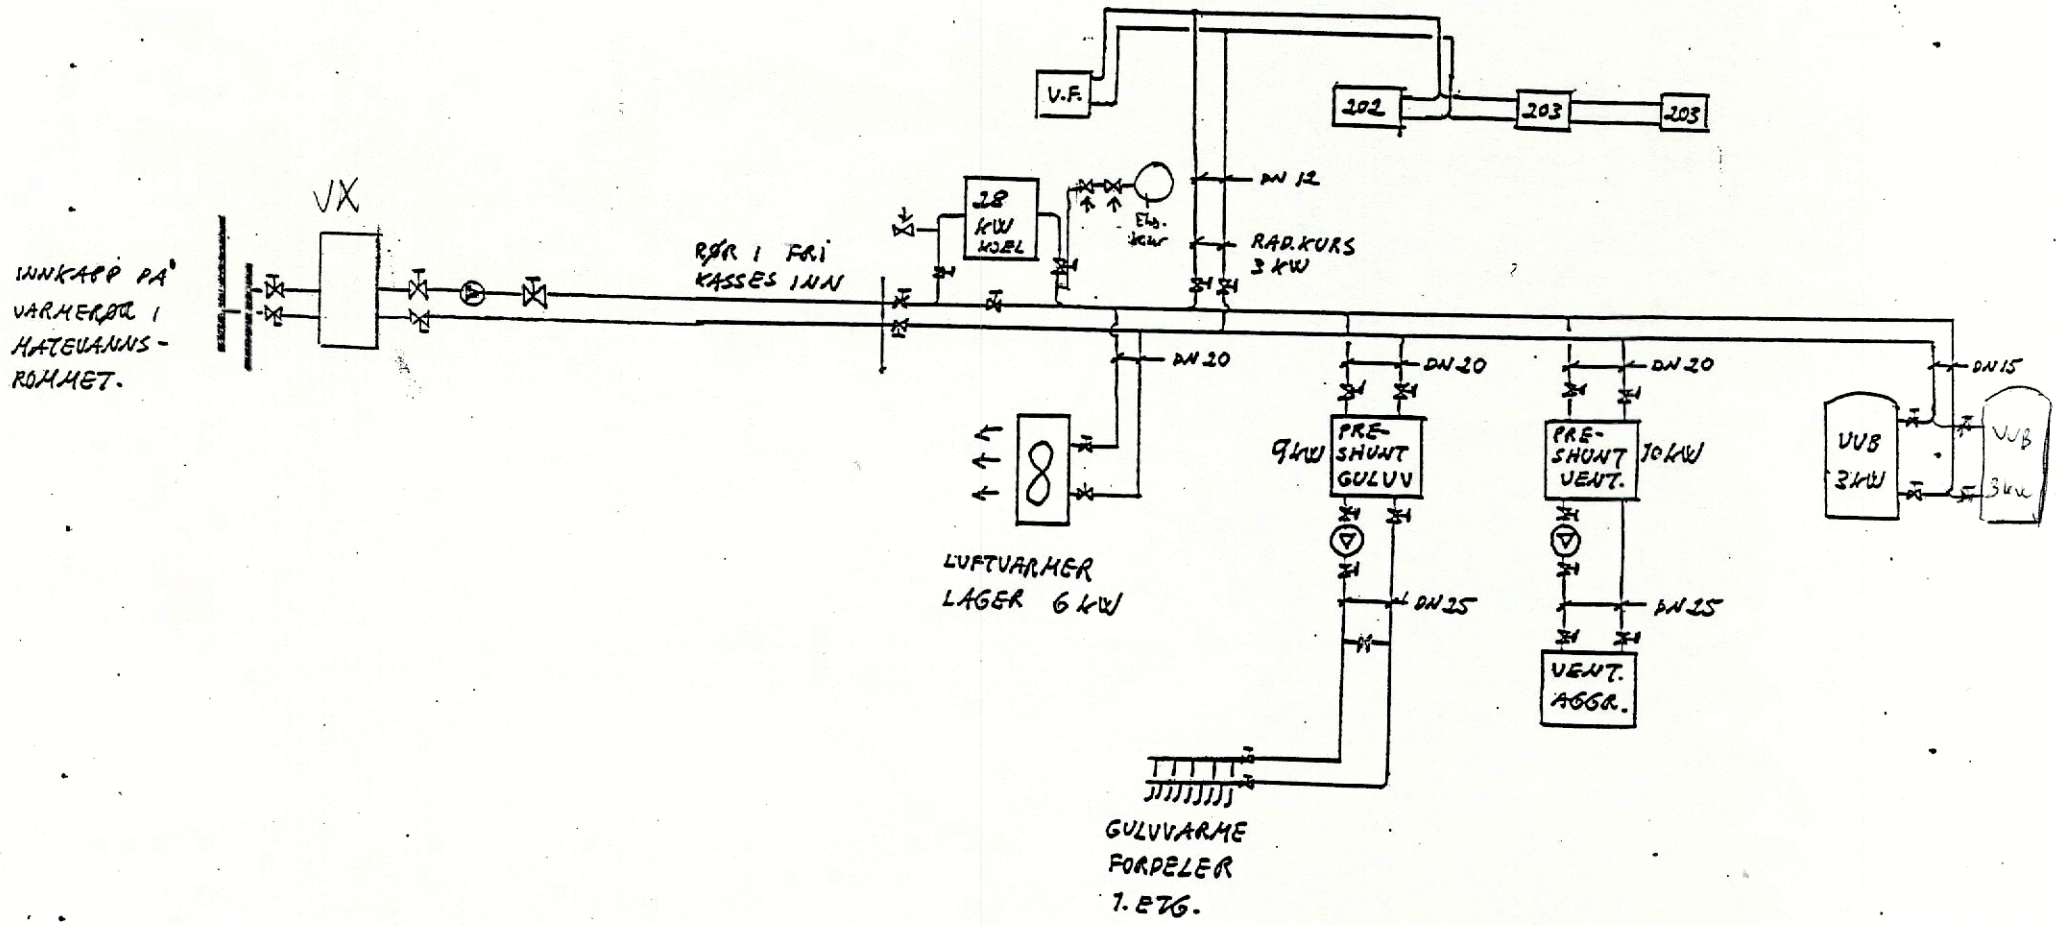

FREVAR
NYTT GARD. BYGG
DRIFTSPERSONALE

FLYTSKJEMA
VARMEANLEGG.

© HENRIKSENS SØNNER A.S