



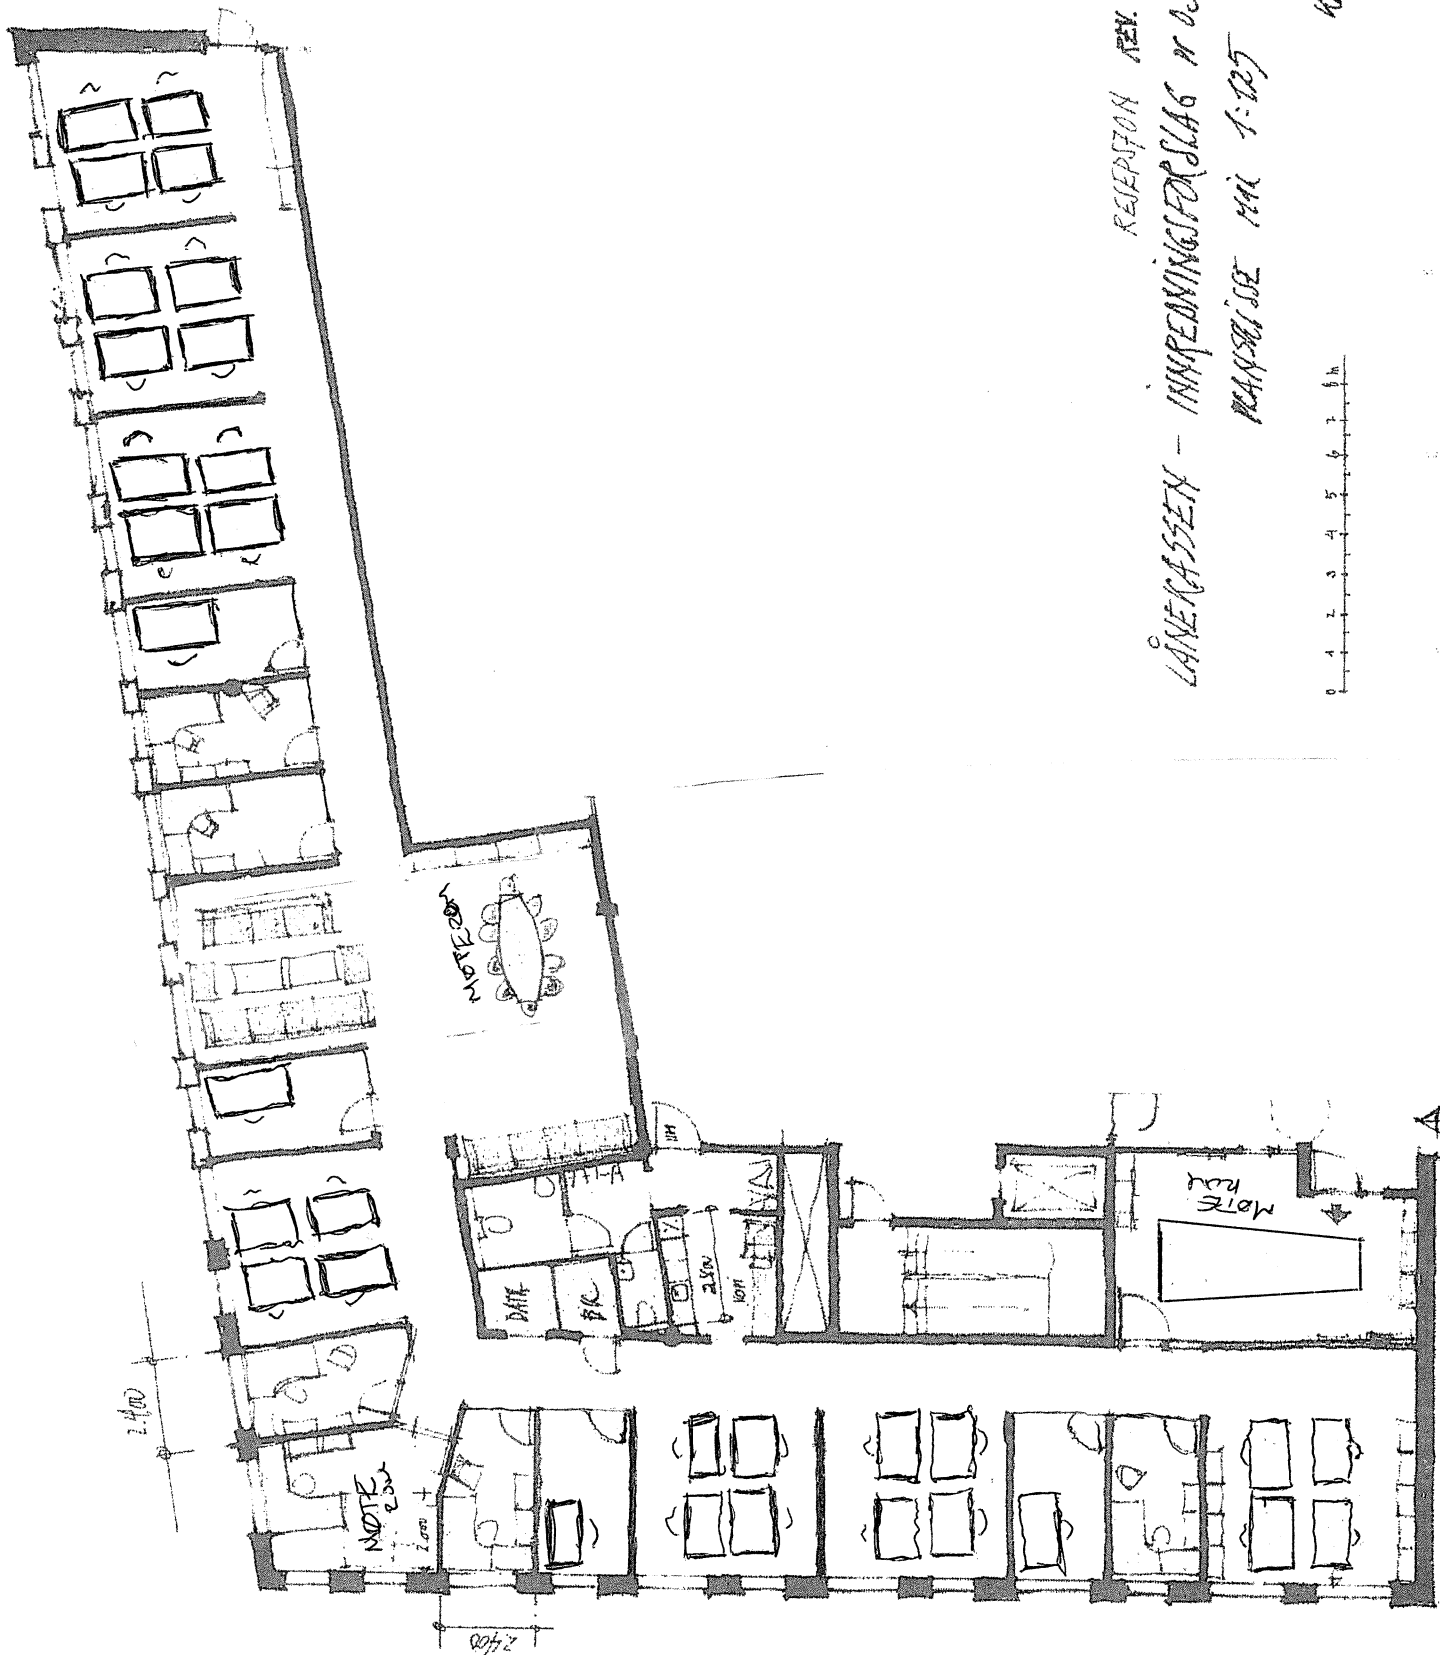

RECEPTION REV. 10.06.09
 LÄNEKASSEN - INHÅLLNINGSFÖRSLAG N 030609
 PLANSEK. 1-105

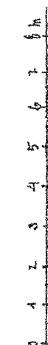

100%