


Snitt A-A

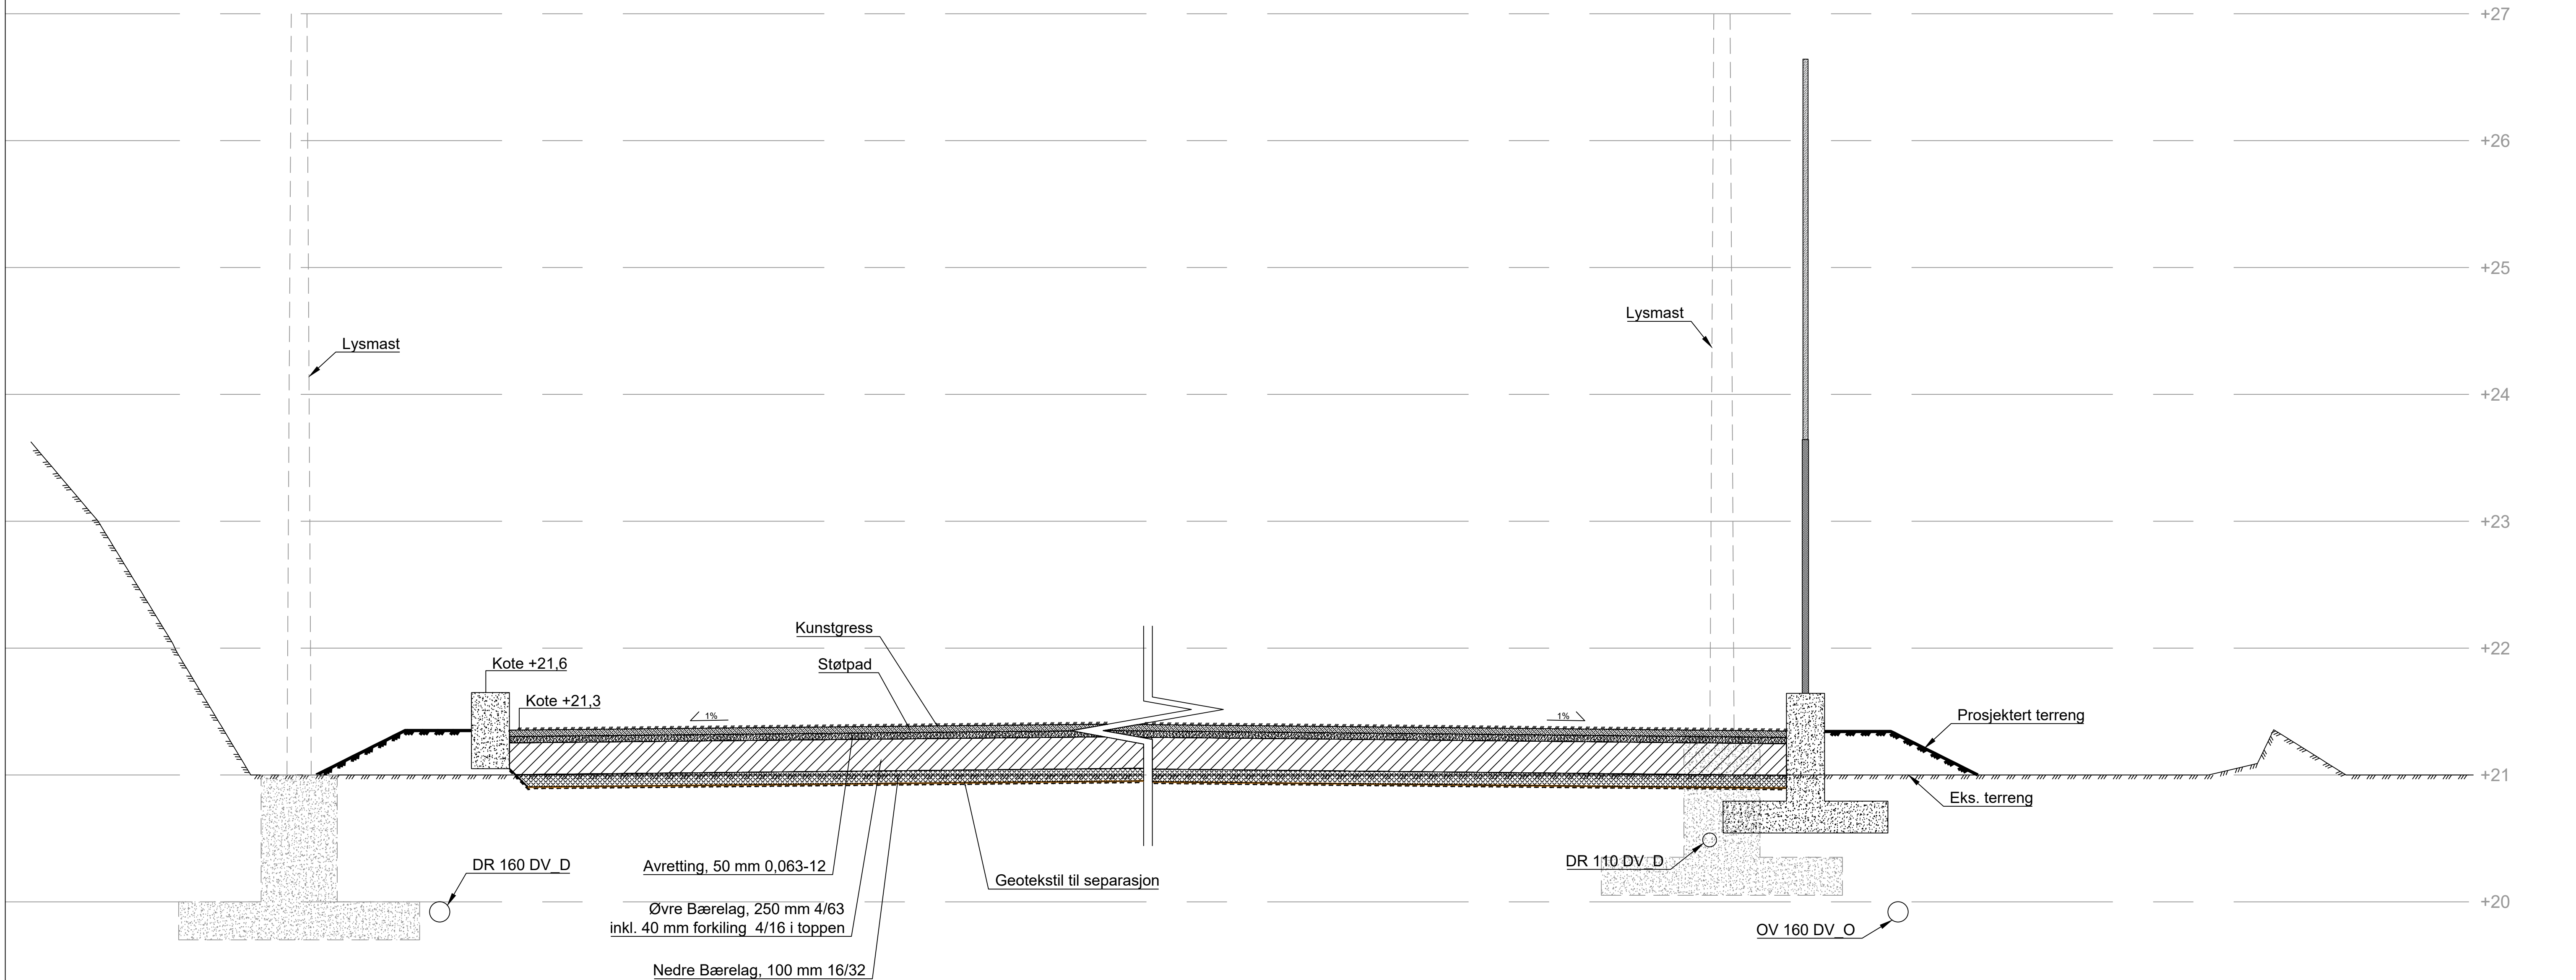

HENVISNING

Tegning - GH100 Situasjonsplan
Tegning - GH300 Snitt ringmur med gjerde
Tegning - GH302 Prinsippskisse, Typisk grøftesnitt

B01	Anbudsgrunnlag	NOKATS	NOERMA	NOERMA	22.02.2023
Rev	Endring	Utført	Kontr.	Godkjent	Dato
Oppdragsgiver				Prosjektleder	
Bergen kommune Etat for idrett				Arne Nilssen	
Prosjektnavn				Målestokk	
Prosjektering av fotballbaner - Hordvik				1:25	
Snitt A-A				Arkformat	
Baneoppbygging				A1	
				Koordinatsystem	
				UTM32/NN2000	
				Prosjektnr	
				10230875	
				Prosjektleder	
				Erling Matthiessen	
				Tegningsstatus	
				B	
Fagdisiplin	Tegningsnummer		Status	Rev	
VA	GH301		Anbud	01	

