
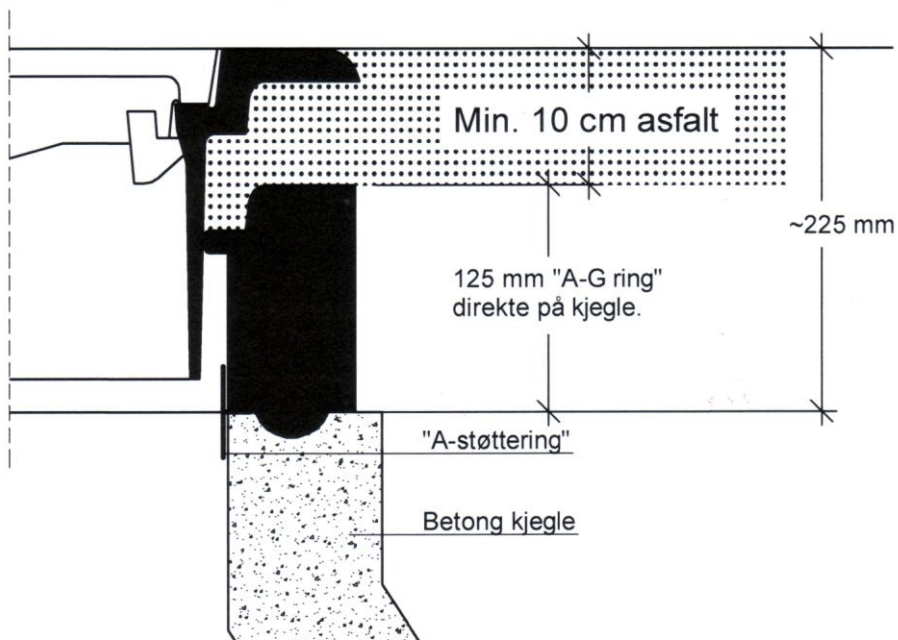
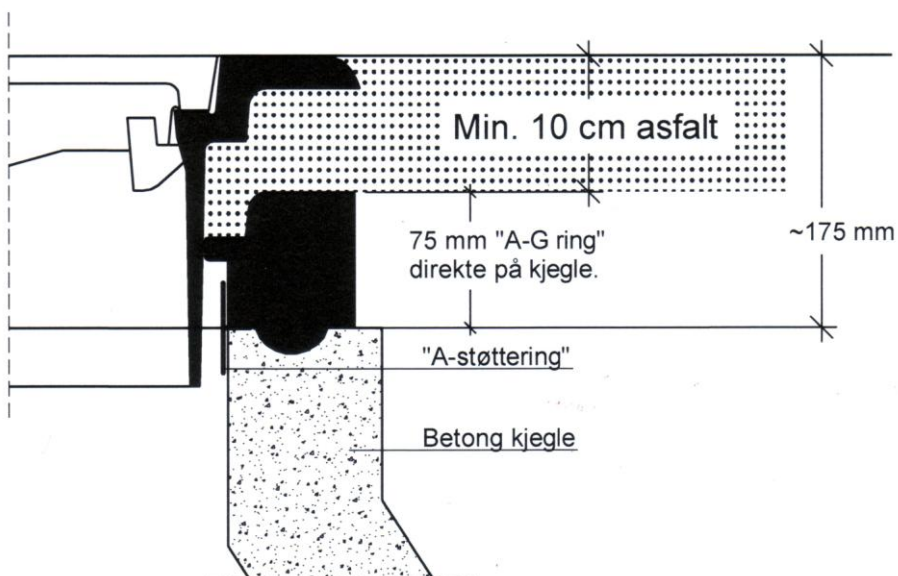


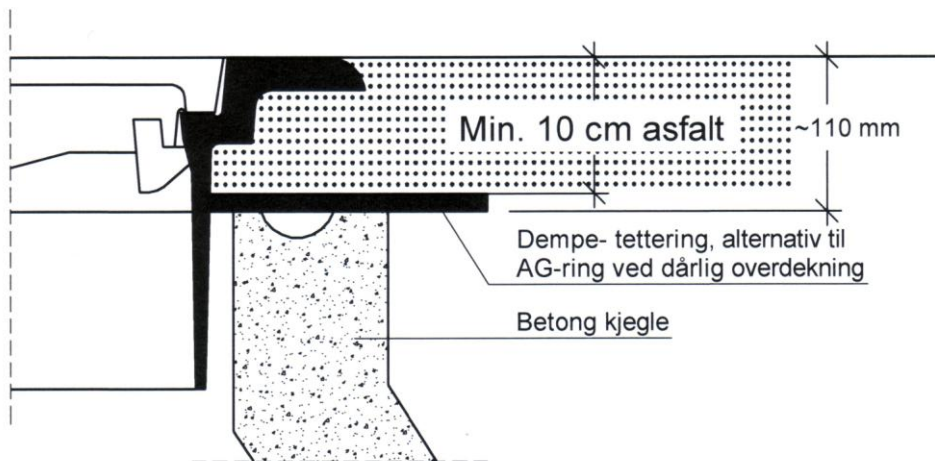

DRAMMEN KOMMUNE (VNI)

Prosedyre for rehabilitering av kumtopp ved réasfaltering

Tegn.dato: 25.3.2008

Revidert: Oktober 2014

Sign: CR

Målestokk: Nedfotografert

Vedlegg 5.11