

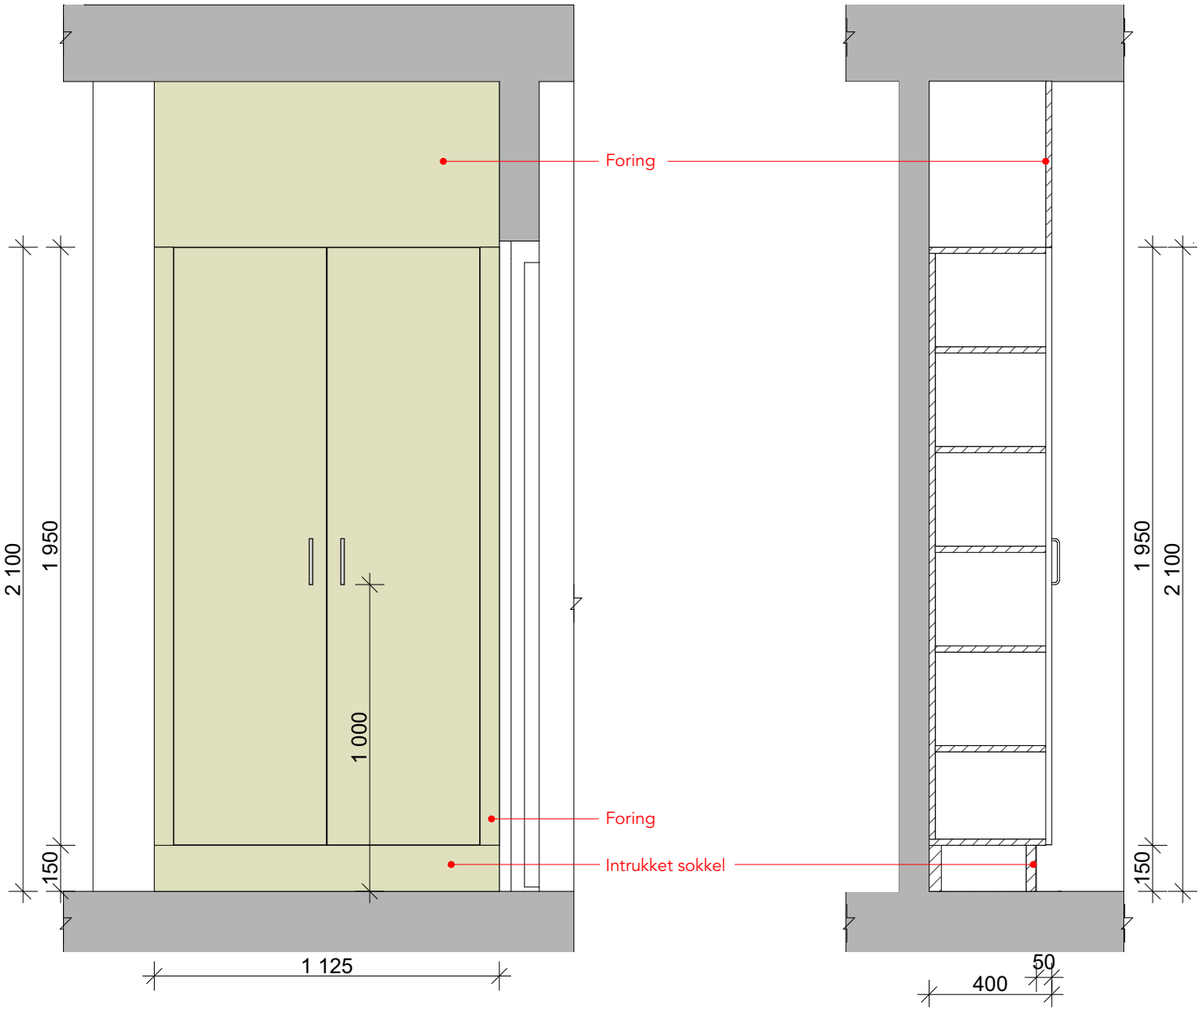


OPPRISS A-A 1:20

SNITT B-B 1:20

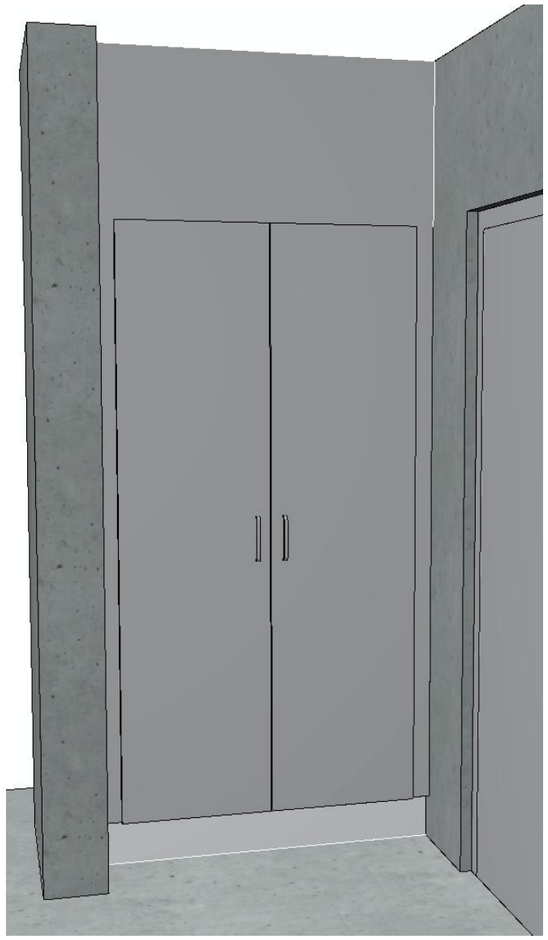


VISUALISERING

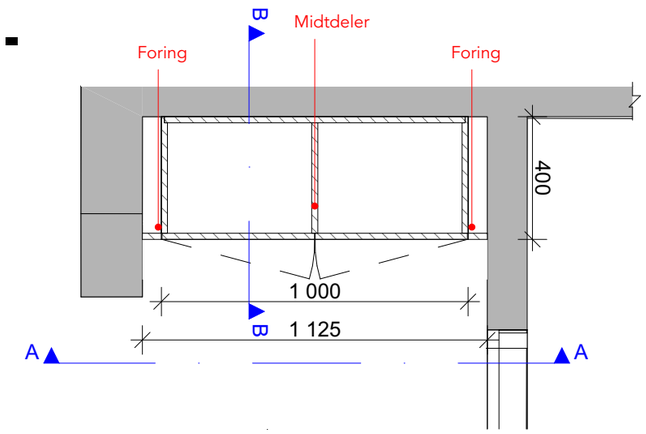

PLANSNITT 1:20

Beskrivelse

Skrog, dører, hylleplater, sokkel og foringer: Utførelse i brannhemmende mdf type B1V20/E1. Materialet skal tåle hard bruk. Overflater i høytrykkslaminat (HPL) fra produsent med bredt utvalg innen farger og overflater, f eks Formica eller Egger. Farge: Avklares i detaljprosjekt. Pris må inkludere fritt valg innen hele leverandørens standard sortiment av ensfargede høytrykkslaminater. Innredes med 2 faste og 3 stk flyttbare hylleplater.
Kantlist: Utførelse i brannhemmende materiale i samme farge som høytrykkslaminat.
Håndtak: Rustfritt stål. Solid, lett og enkel bøyle med firkantet profil, minimum 150 mm.
Foring: Nødvendige foringer mot vegg/himling medtas.
Beslag: Solide og selvlukkende hengsler med demping. Skap skal leveres låsbart med sylinderlås.

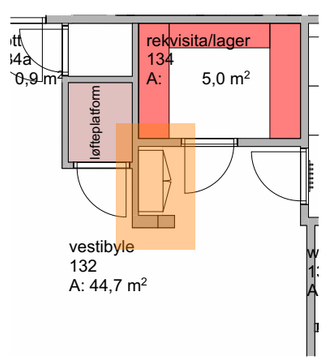

PLANUTSNITT

Leverandør: Alle mål må kontrolleres på stedet. Leverandør er ansvarlig for konstruksjon, styrke og stabilitet. Før produksjon skal leverandøren fremvise prototype/produksjonstegninger for godkjenning av IARK og oppdragsgiver.

Rev	Beskrivelse	Dato	Sign

Prosjektnr.: 2113
Byggesak: Hordnestunet sykehjem
Byggherre: Bergen kommune
Tegning: Skjema 132 Oppbevaring vestibyle
Mål: 1:20 A3
Tegn.nr.: 630.04
Dato: 05.09.22
Sign.: MM
Sign.KS: EB
Rev.:

CADI
INTERIØRARKITEKTER
CADI AS • E-POST eb@cadi.no

Copyright • Cadi as