




BAD 1

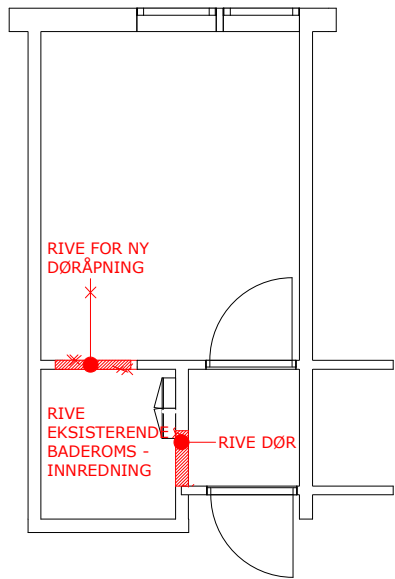

BAD 2

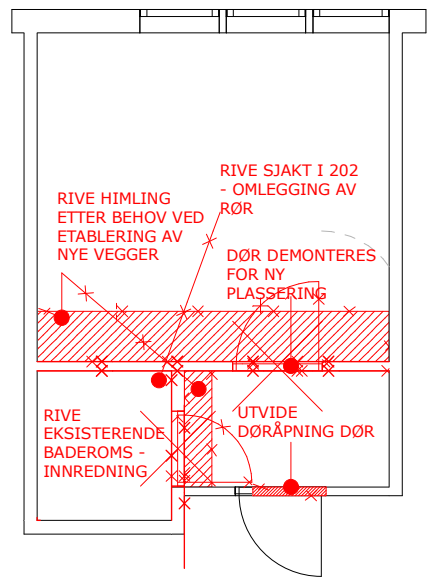

BAD 3

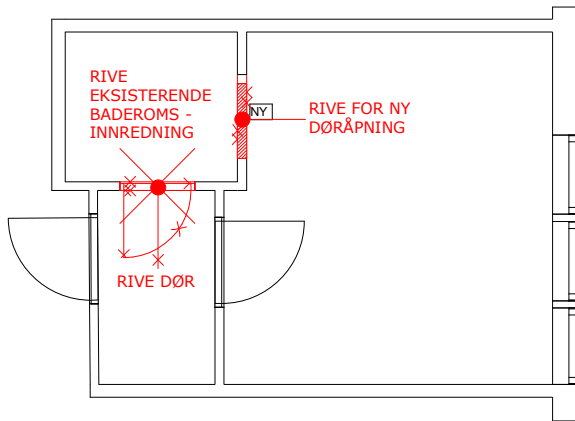

EKSISTERENDE BADEROMSINNREDNING SOM RIVES - TILSVARER ALLE ROM TYPE 1 OG 2



MERK: -NOE ULIK OVERFLATEMATERIALER I DE I ULIKE BADENE  
-SLUK SKAL FLYTTES

EKSISTERENDE BADEROMSINNREDNING SOM RIVES -TYPE 3



© Alle rettigheter tilhører utførende for prosjektering, kopiering eller bruk av disse tegningene er forbudt uten skriftlig samtykke

|                                               |                                        |                            |                        |
|-----------------------------------------------|----------------------------------------|----------------------------|------------------------|
| Tiltakshaver                                  |                                        |                            |                        |
| Øksnes kommune                                |                                        |                            |                        |
| Prosjekt                                      |                                        |                            |                        |
| Myreheimen _Bad                               |                                        |                            |                        |
| Oppgradering av bad                           |                                        |                            |                        |
| Fase<br><b>Forprosjekt</b>                    | Status tegning:<br><b>Under arbeid</b> | Dato:<br><b>09.02.2023</b> |                        |
| Gnr./Bnr./Festenr.:<br><b>Gnr/Bnr/Festenr</b> | Målestokk<br><b>1:100</b>              | Format:<br><b>A3</b>       |                        |
| Prosjektnr.:<br><b>2214376</b>                | Tegningsnr.:<br><b>A20-8</b>           | Sign.<br><b>ahe</b>        | Kontroll.<br><b>xx</b> |
| Type tegning:<br><b>Riveplaner</b>            |                                        | Revisjon:<br><b>oo</b>     |                        |



ARK: **HRP AS**

Dronning Eufemias Gate 16, 0191 Oslo  
Tlf. sentralbord: 46 80 55 55