


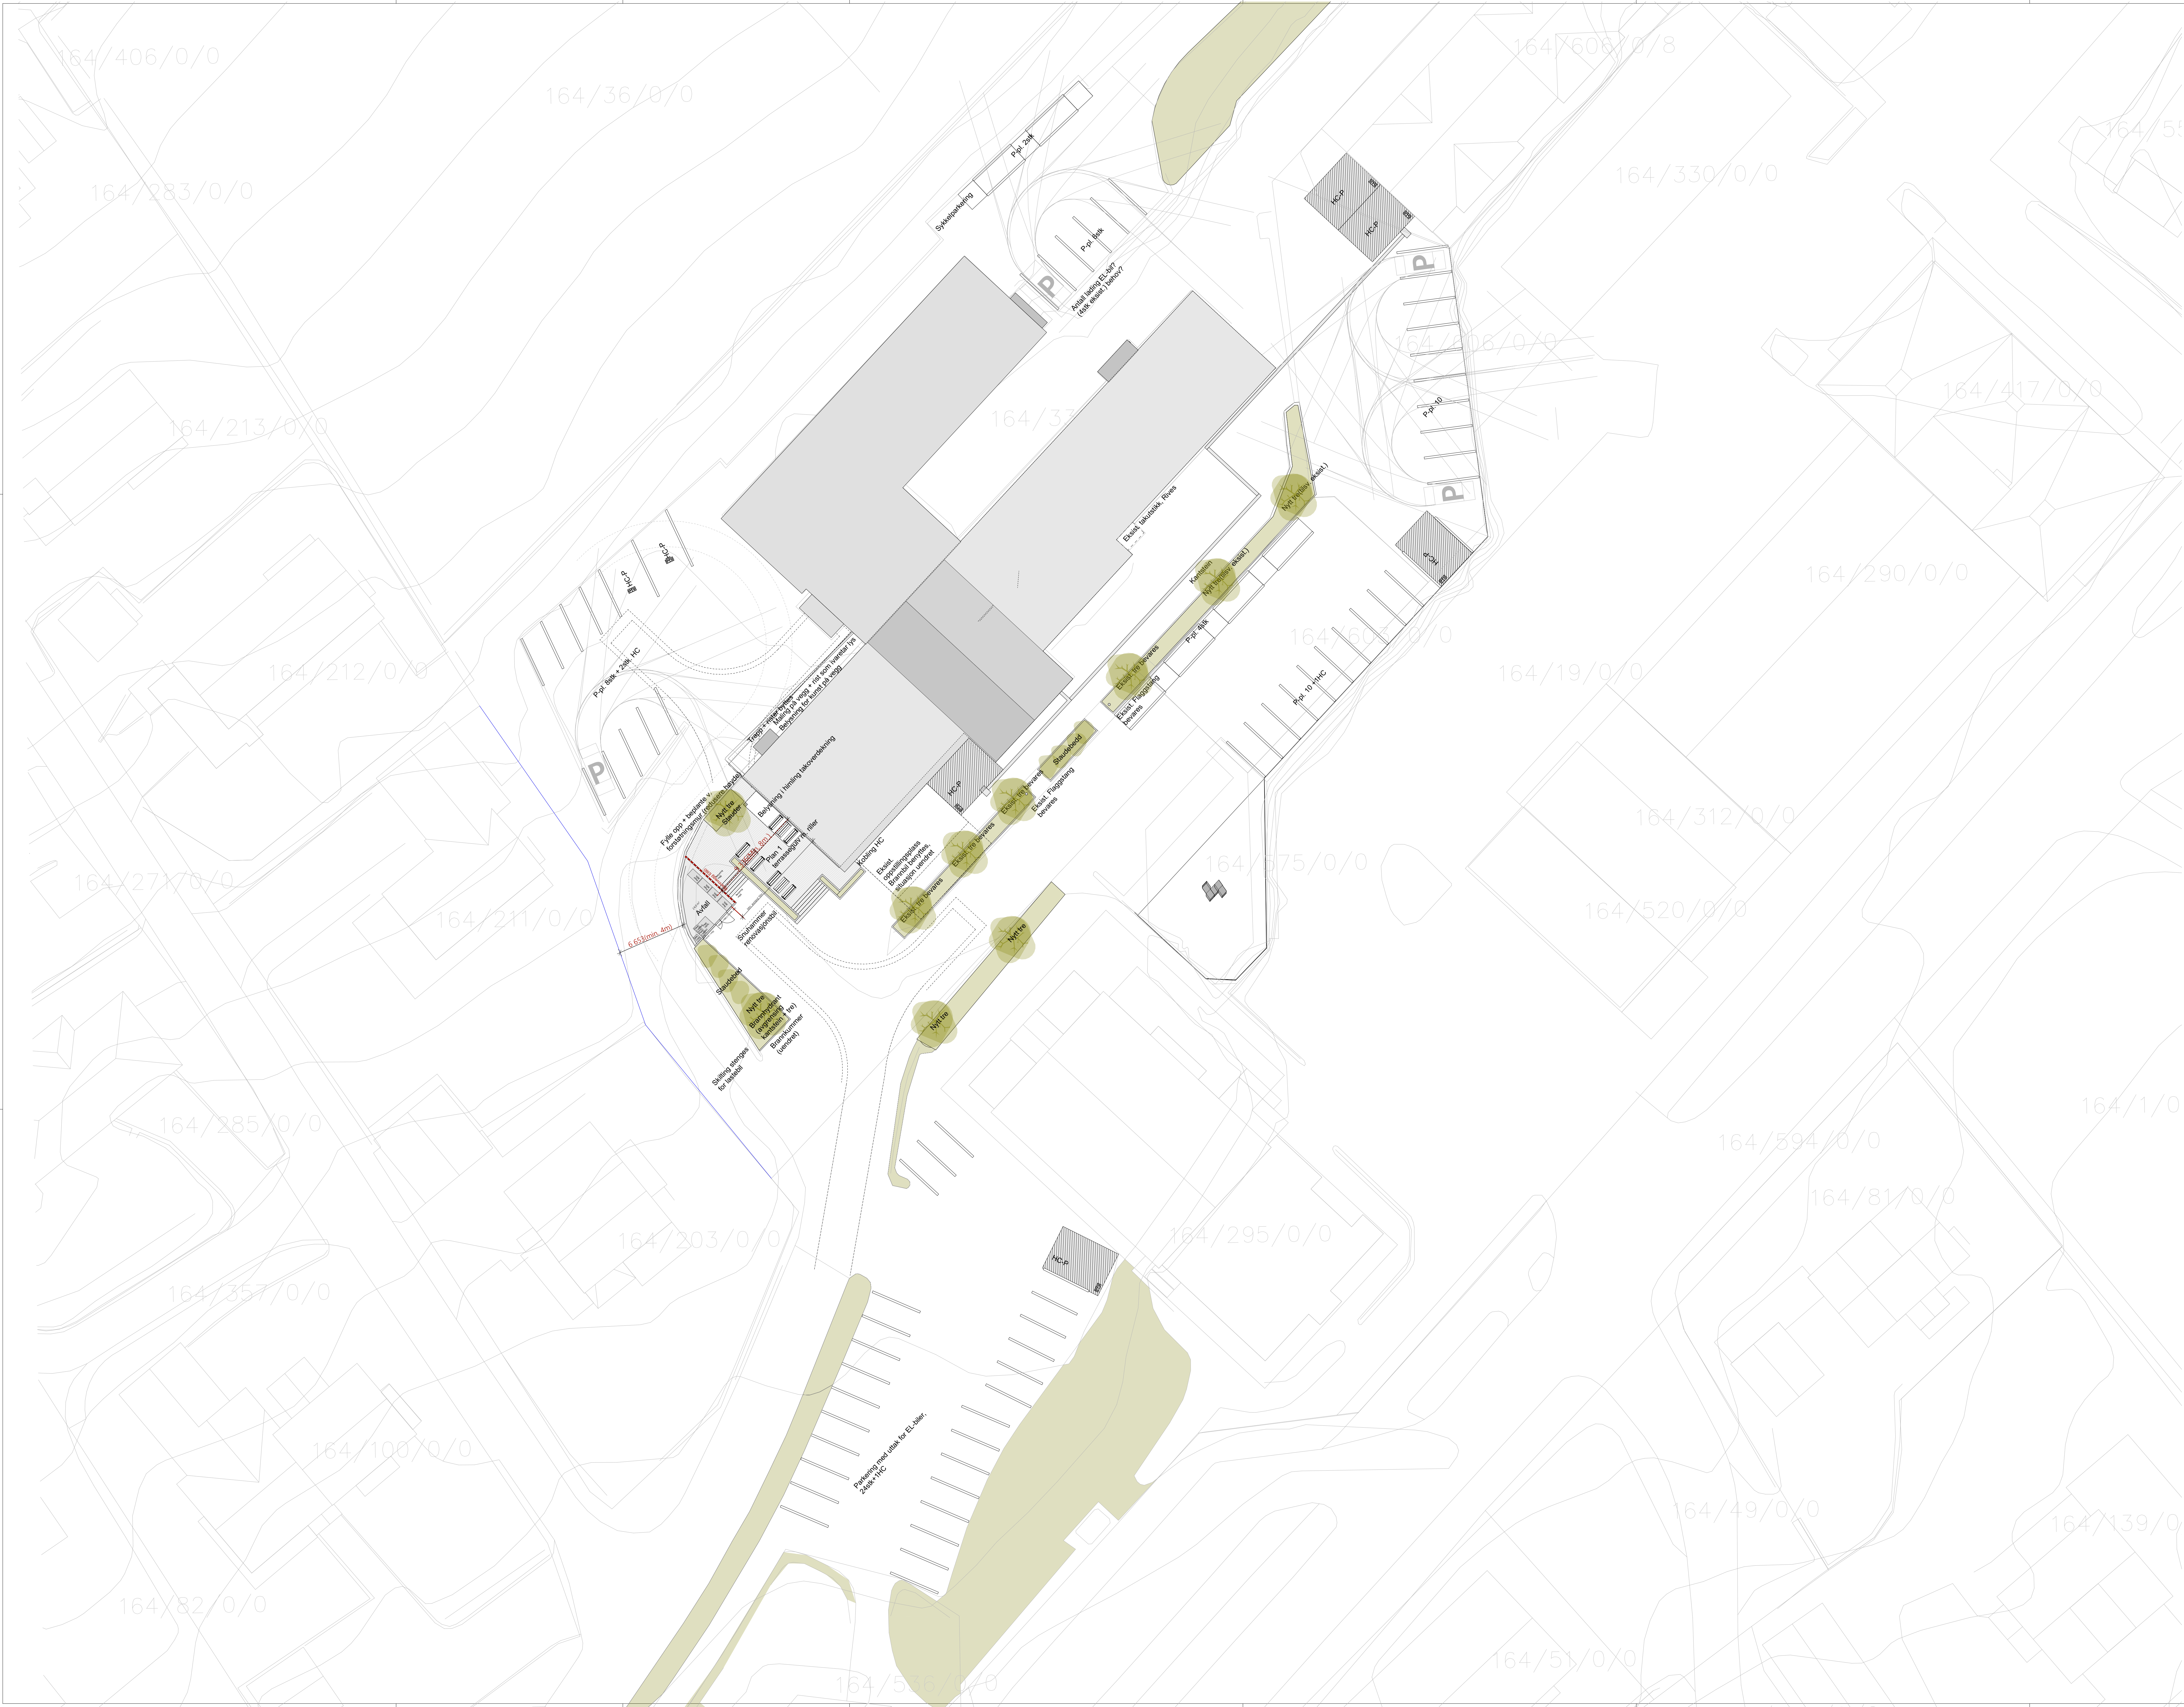

Parkering:
- 64p-pl., hvorav 2stk er reserveret ansatte på legesenter.
- 7stk HC
- Sum: 71 p-pl.

NR. REV. GJELDER		DATO	
SIGN		SIGN	
FAMILIENS HUS			
PROJEKTNR. 202259			
ADRESSE: Rådhusvejen 7 6450 Esbjerg		CHN. DNR. 164/330	
FELTSHAVENS TILTAAGSHAVERS NAVN GATEADRESSE POSTNR. STED			
ARKITEKT Arkitekterne bbw as FABRIKSTRADE 10 DK-8000 ÅRHUS C T: +45 86 82 1000 E: info@bbw.dk WWW.BBW.DK			
PROJEKTFASE FORPROJEKT			
PROJEKTNR. 202259 Dato 08.03.23	UDRAG AF SBB/SH Skala 1:200	FORSKILL SBB Skala mm	
Situationsplan			
FAKSET A	TEGNINGS NR. 20.01	REV. NR.	
DENNE TEGNING MÅ IKKE KOPIERES ELLER BRYTTES PÅ ANDEN MÅDE ENH DET SOM FREMGÅR AF NEDRE KANT.			