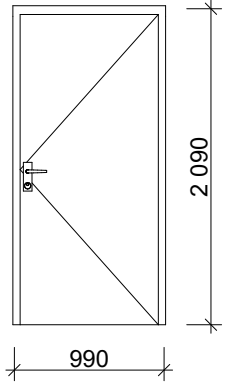
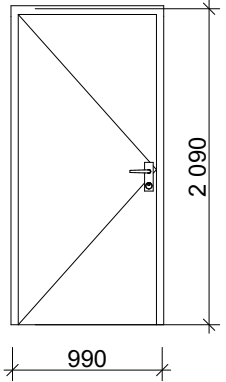
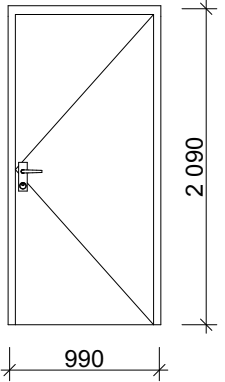
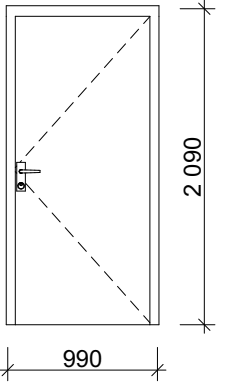
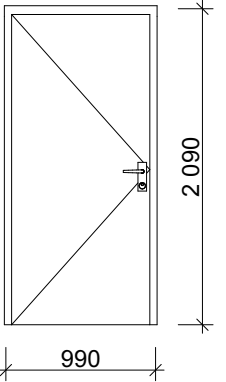
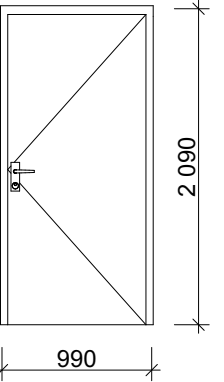
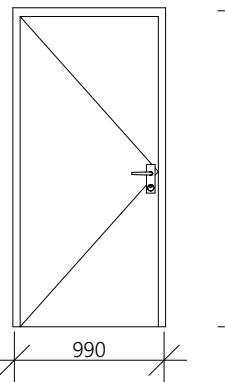
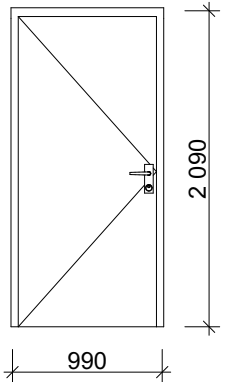
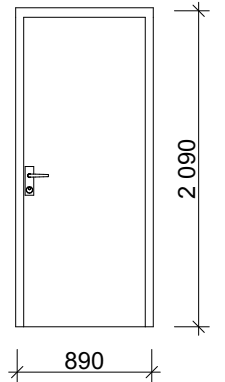
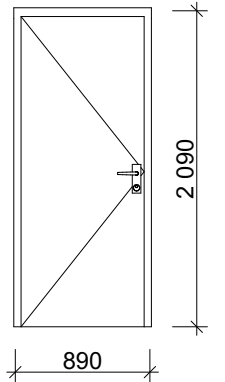
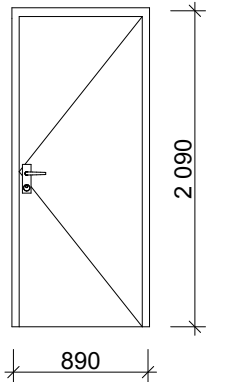
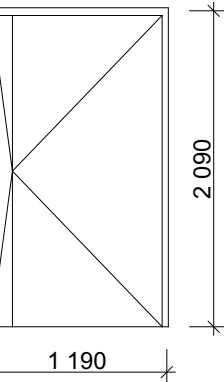
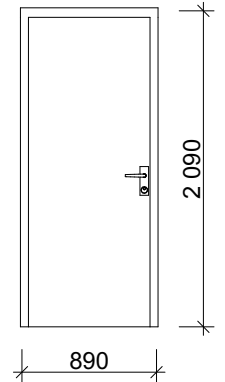


ID	ID01	ID01 - B	ID01 - B L	ID01 - B L	ID01 - B L	ID01 - L
Antall	2	2	1	1	1	1
						
Størrelse	B= 990 H= 2 090	990 2 090	990 2 090	990 2 090	990 2 090	990 2 090
Slagretning	H	V	H	V	V	H
Brannkrav		EI 30-Sa [B 30]	EI 30-Sa [B 30]	EI 30-Sa [B 30]	EI 30-Sa [B 30]	
Lydkrav			Rw33dB	Avklares senere når inventar er besluttet	Rw33dB	Rw33dB
Anmerkning		Inngangsdør barnevern + dør mellombarnevern/ mestrिंग	Møterom 229	Tavlerom	Dør Samspillsrom	Observasjonsrom
Rømningsvei	☐	☒	☐	☐	☐	☐
Beskrivelse	IKT og Bøttekott	Kortleser på dør til barnevern	Kortleser	Kortleser	Kortleser	

ID	ID01 - L	ID01 - L	ID02 - B	ID02 - L	ID02 - L	ID06 - B
Antall	3	1	1	1	2	1
						
Størrelse	B= 990 H= 2 090	990 2 090	890 2 090	890 2 090	890 2 090	1 190 2 090
Slagretning	V	V	V	V	H	H
Brannkrav		Avklares RIBr	EI 30-Sa [B 30]			EI2 30-CSa [B 30 S]
Lydkrav	Rw33dB	Rw33dB		Rw33dB	Rw33dB	
Anmerkning	Observasjon 242, samspill 225, møte 230	Arkivrom, evt. endres til kontor?	Nødutgang eksist. trapp østfløy			Dør heisrom, NB! Mål tilpasses eksist. veggåpning
Rømningsvei	☐	☐	☒	☒	☐	☒
Beskrivelse			Eksist. dør males?	Eksist. dører nordfløy byttes pga lydkrav,	Eksist. dører nordfløy byttes pga lydkrav,	Holdemagnet brann

ID	ID09
Antall	1
	
Størrelse	B= 890 H= 2 090
Slagretning	H
Brannkrav	
Lydkrav	
Anmerkning	
Rømningsvei	☐
Beskrivelse	Eksist. dør males, evt. utgå? Tekn. rom østfløy

INNVEDIGE DØRER

For krav til materialer og utførelse gjelder NS 3420 4. utgave Universell utforming iht krav i TEK 17 skal følges.

Det benyttes karmar, foringer og listverk i malt overflate. Listverk males i samme farge som vegg. Dørblad for tette dører utføres med massive dørblad og skal ha overflate i høytrykkslaminat. Laminat dører: Formica Graphite F7837 el. tilsvarende, avklares i samråd med IARK før bestilling

Det skal benyttes sikkerhetsglass iht forskrifter for alle glassdører og sidefelt. Glassdører og sidefelt skal merkes iht forskriftene, ark skal godkjenne foreslått merking. Generelt skal kraften for å åpne alle dører ikke overstige gjeldende forskriftskrav. For tofløya dører med ulik bredde for dørblad, er hengsleretning angitt for det største dørbladet. Begge dørblad slår i samme retning. Gangdør for alle dører skal ha min. 860 mm lysmål (v/90 gr. åpning.)

Innerdører leveres generelt med gummiterskel/ terskelplate med slepelist som er godkjent for universell utforming. Dører uten brann-/ og lydkrav leveres uten terskler. Ved ulike golvbelegg mellom rom skal det medtas golvmontert metallist i rustfritt stål under dørblad. For brannklassifiserte dører der det benyttes annet golvbelegg enn brannklasse G, benyttes brutt golvbelegg og golvmontert metallist i rustfritt stål. For dører med brann- og lydkrav benyttes lav (maks. 25mm) terskel tilpasset / godkjent for rullestolbrukere. Det benyttes feielist for terskler.

Alle sidefelt skal ha skåtelås i bunn og topp. Alle dører som kan skade vegger eller innredning skal ha dørstoppere.Plassering av dørstoppere må ikke skade døra og tillate renhold.

Beslag utføres iht beslagsliste som entreprenør utarbeider.NB! Alle mål og antall må kontrolleres av totalentreprenør før bestilling

NB! Systemvegger i glass, ikke medtatt på dørskjema:
Generelt er kontorfløy tegnet med systeminnervegger med dører i glass, type moelven glass front, eller tilsvarende. Det gjelder 34 10M dører og glassfelt + tofløyet dør til storsalen. Farge: sort
Dører og vindu tegnet som systeminnervegg er ikke medtatt i skjema, kfr plantegning for omfang.

NR.	REV. GJELDER	DATO
		SIGN

FAMILIENS HUS

PROSJEKTNR. 202259

ADRESSE

Rådhusvegen 7
6490 Eide

GNR/ BNR

164/330

TILTAKSHAVER

TILTAKSHAVERS NAVN
GATEADRESSE
POSTNR STED

ARKITEKT

Arkitektene bbw as
ARKITEKTER MNAL NPA
FABRIKKVEGEN 13 | 6415 MOLDE
TLF 71 24 02 60 | post@bbw.no | www.bbw.no

PROSJEKTFASE

FORPROSJEKT

PROSJEKTNR.

202259

TEGNET AV

SH

KONTROLL

SBB

DATO

08.03.23

MALESTORR

1:50

MAL

mm

Skjema innvendige dører

FAGREF.

A

TEGNING NR.

38.01

REV. NR.

DENNE TEGNING MÅ IKKE KOPIERES ELLER BENYTTES PÅ ANNEN MÅTE ENN DET SOM FREMGÅR AV NS 8401 PKT. 6.