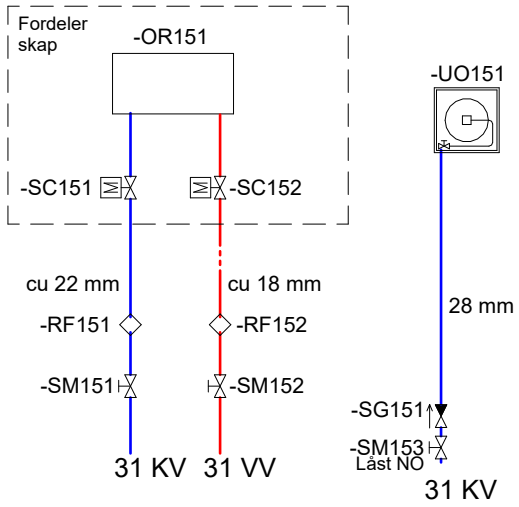

Rev.	Dato	Beskrivelse	Utarbeidet	Fagkontroll	Godkjent
F01	2023-03-10	For Anskaffelse	MagKle	ArBja	MagKle

Dette dokumentet er utarbeidet av Norconsult AS som del av det oppdraget som fremgår nedenfor. Opphavsretten tilhører Norconsult AS. Dokumentet må bare benyttes til det formål som oppdragsavtalen beskriver, og må ikke kopieres eller gjøres tilgjengelig på annen måte eller i større utstrekning enn formålet tilsier.

Helse Møre og Romsdal

Målestokk (gjelder A4)
1 : 1

Vardesenteret Ålesund Sykehus
Systemskjema Sanitær

Norconsult

Oppdragsnummer	Tegningsnummer	Revisjon
52205063	V-31-70-24-00	F01