



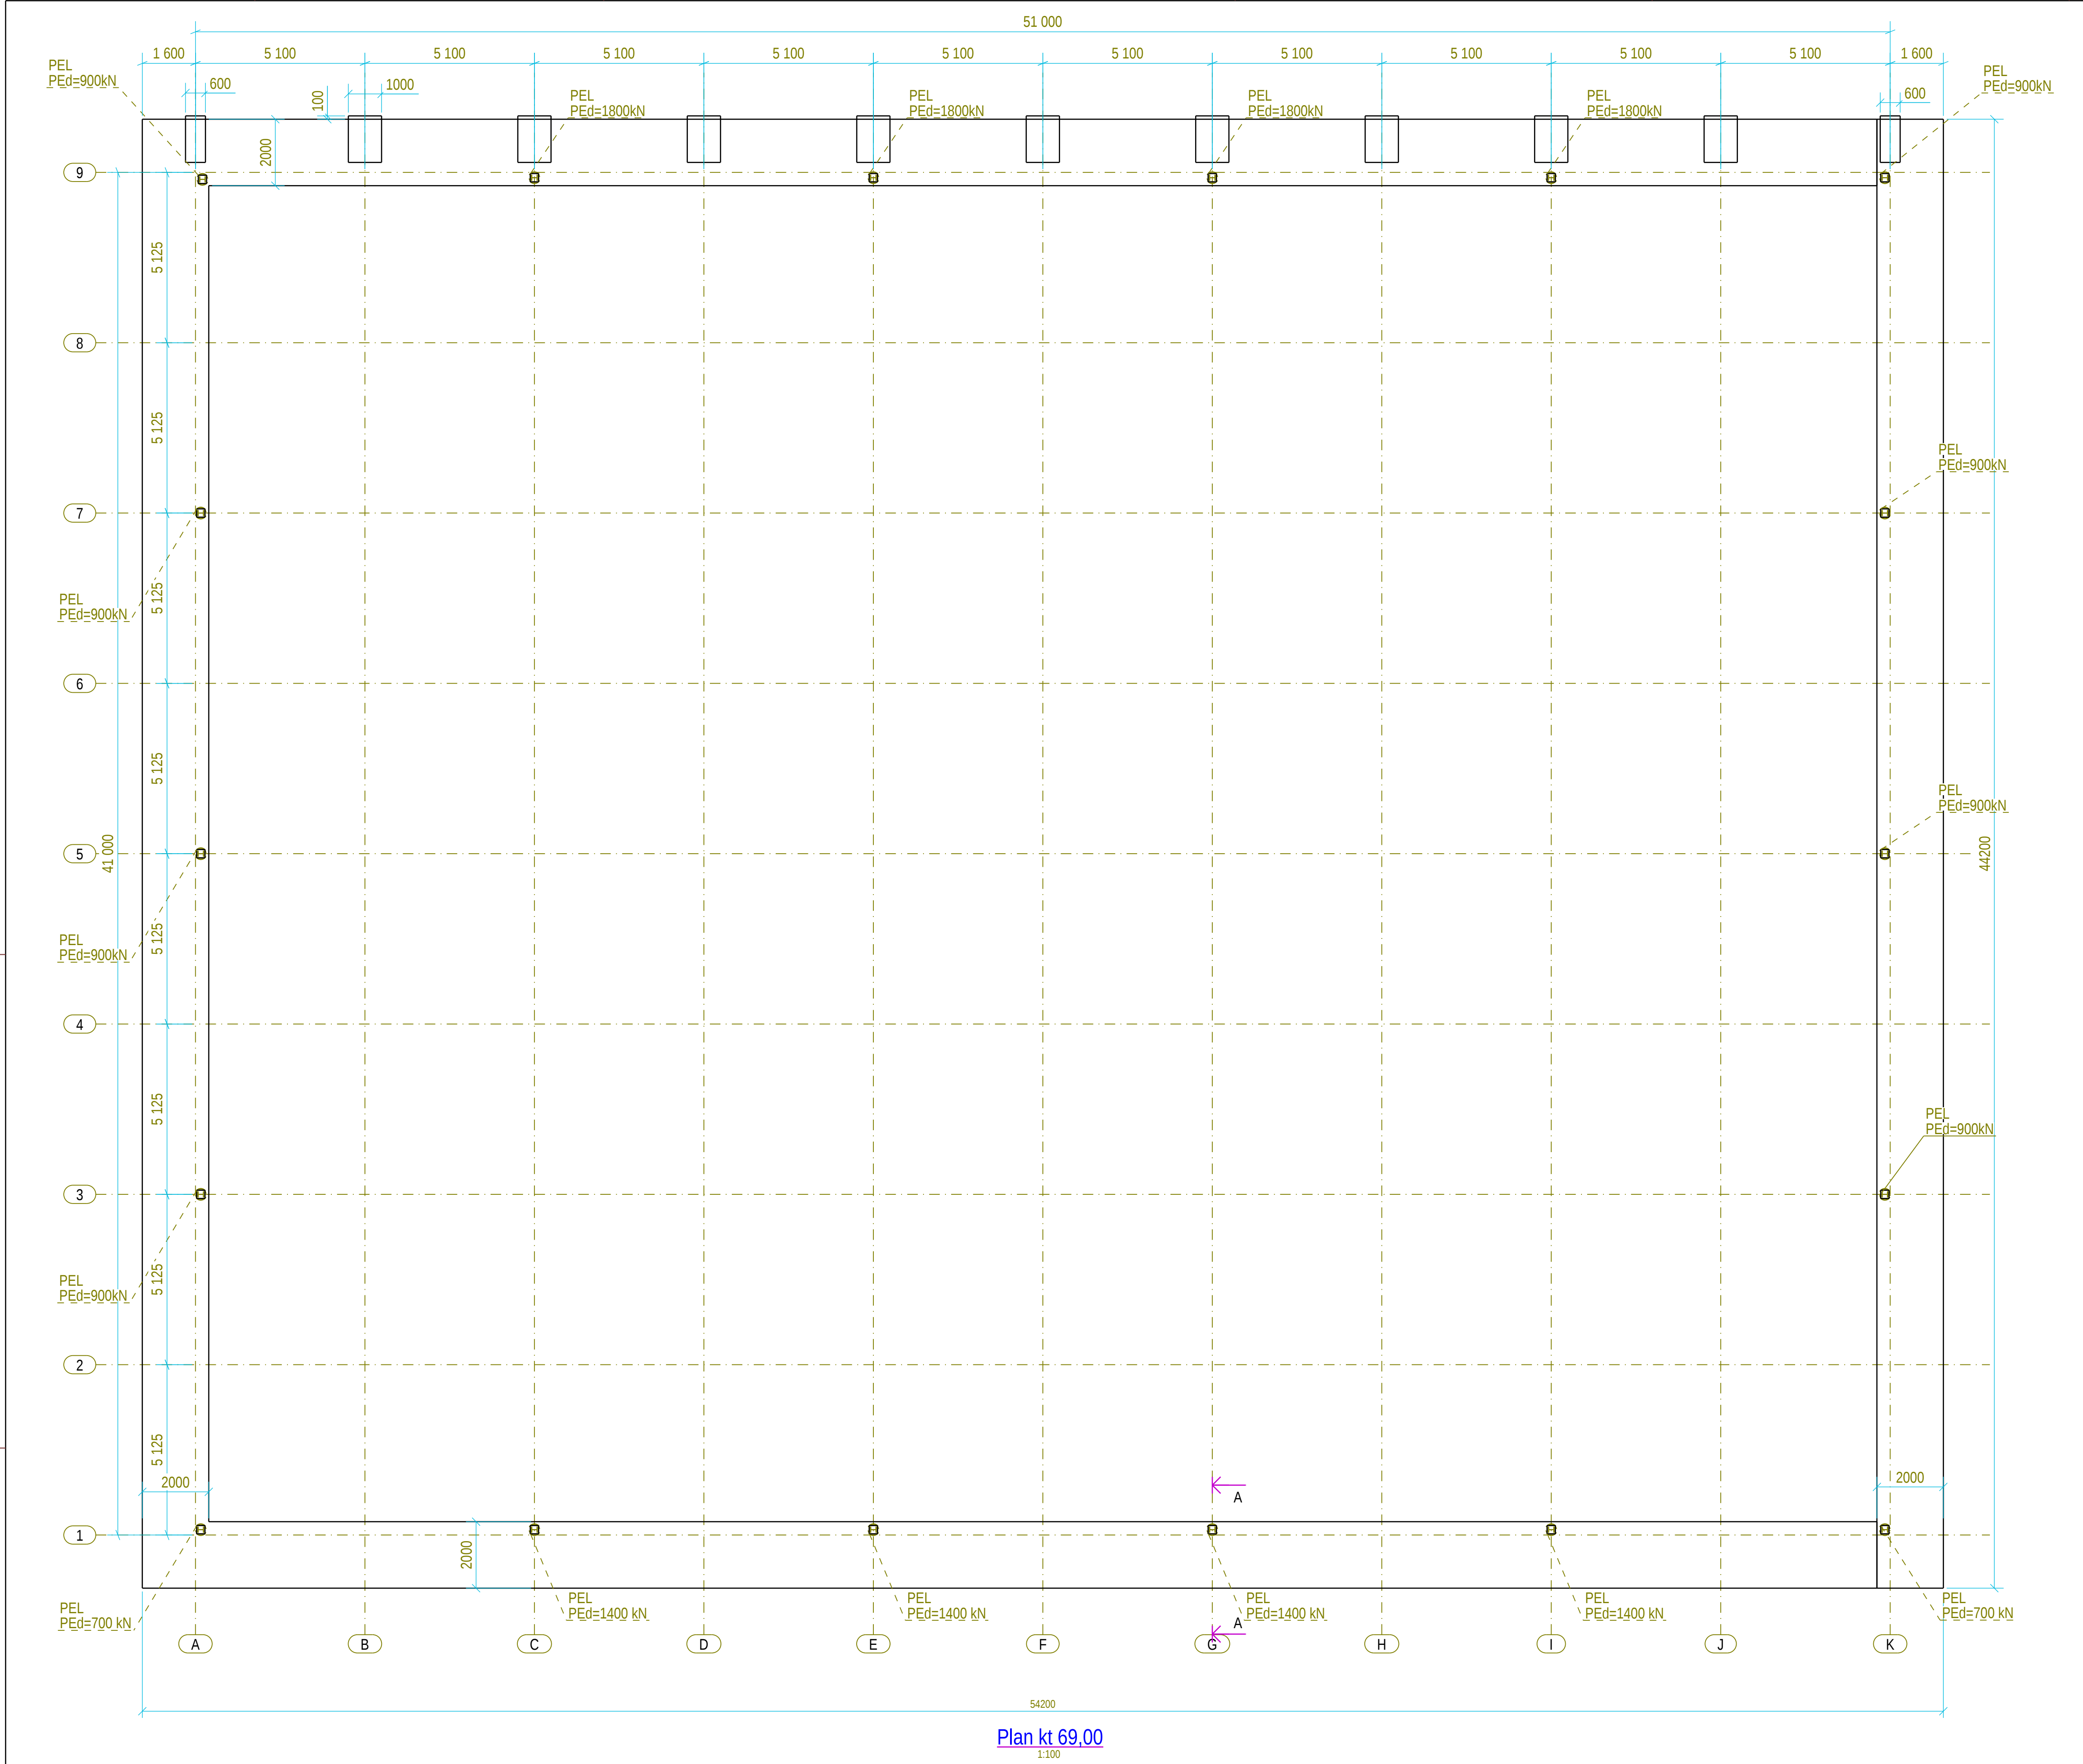

SØYLETABELL				BJELKETABELL			
Søyle Nr.	Profil	Antall	Luk kote	Bjelke Nr.	Profil	Antall	

ORIGINALFORMAT: A1

Sorteringshall		Status	
Pelefundamentering		Forprosjekt	
Prosj. nr.	Prosjekt	Tegn.nr.	Rev.
2233	HAF	215-01	B

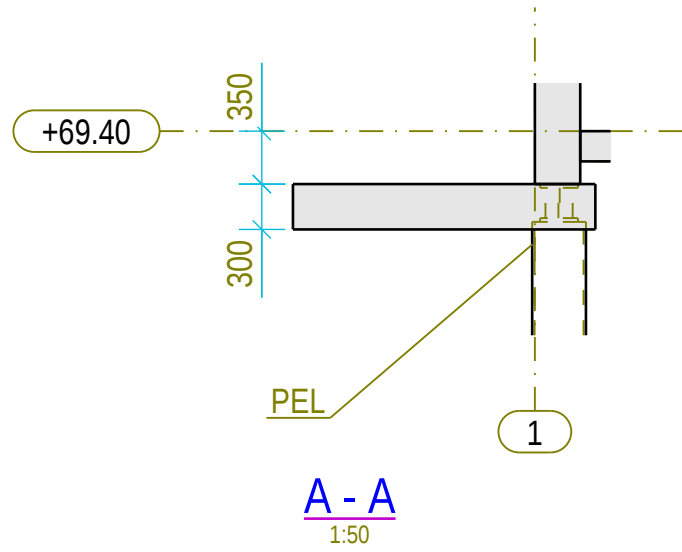

B	Justert laster på pel	03.03.2023	RF	HAV
A	Forprosjekt	23.02.2023	RF	HAV
Rev	Beskrivelse	Dato	Tegnet av	Kontrollert av
HAF Sorteringshall Pelefundamentering		Dato	Sign.	
		Tegnet av	23.02.2023	RF
		Kontrollert av	23.02.2023	HAV
		Godkjent av	23.02.2023	RF



Status

Forprosjekt

Prosj. nr.
2233

Målestokk
1:50

1:100

Tegn.nr.
215-01

Rev.
B