
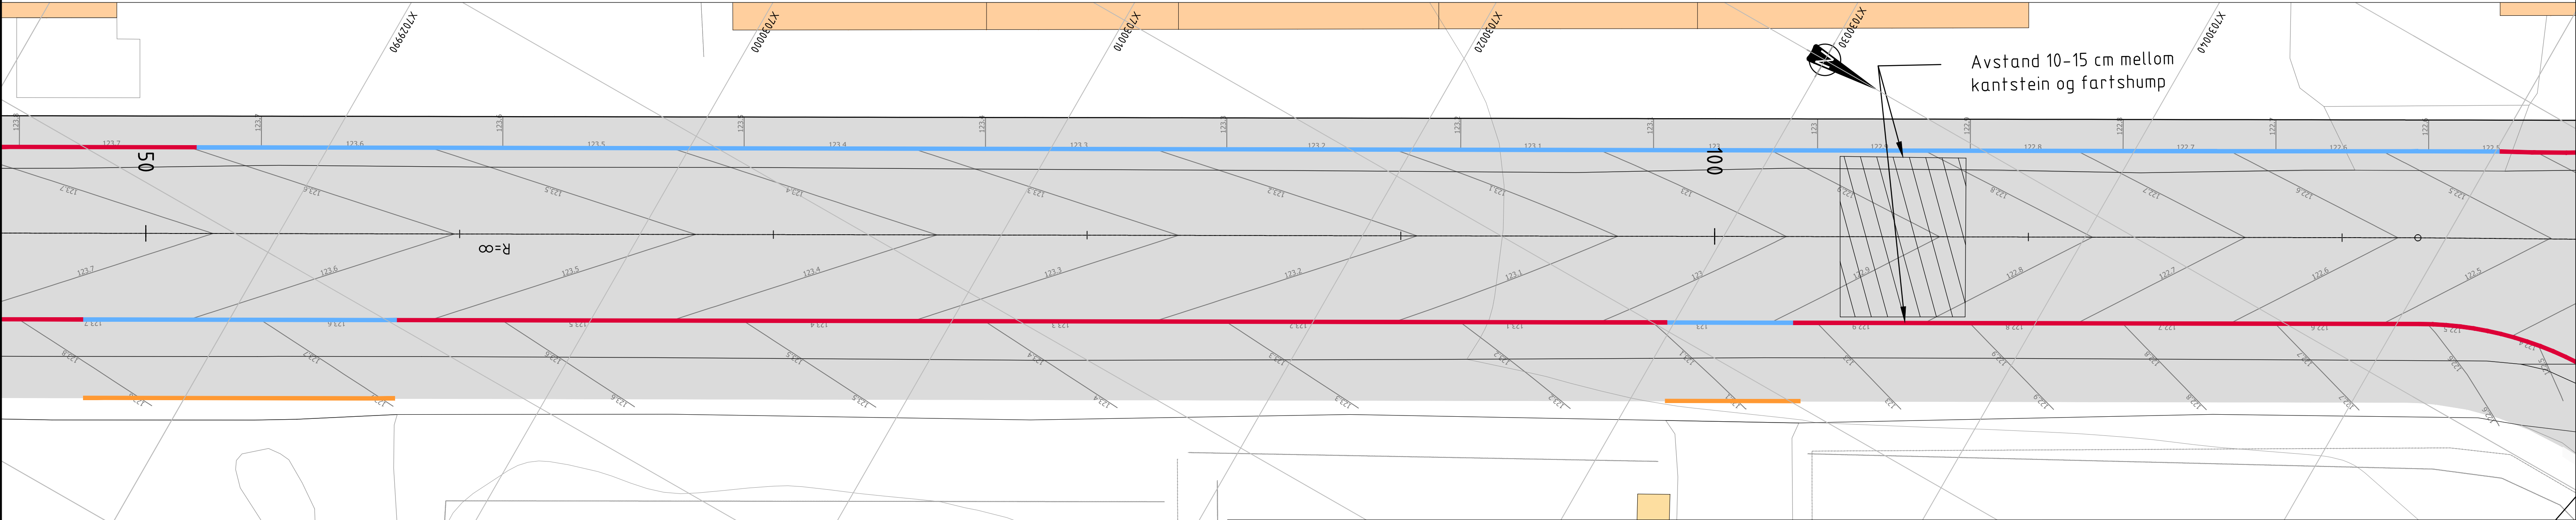


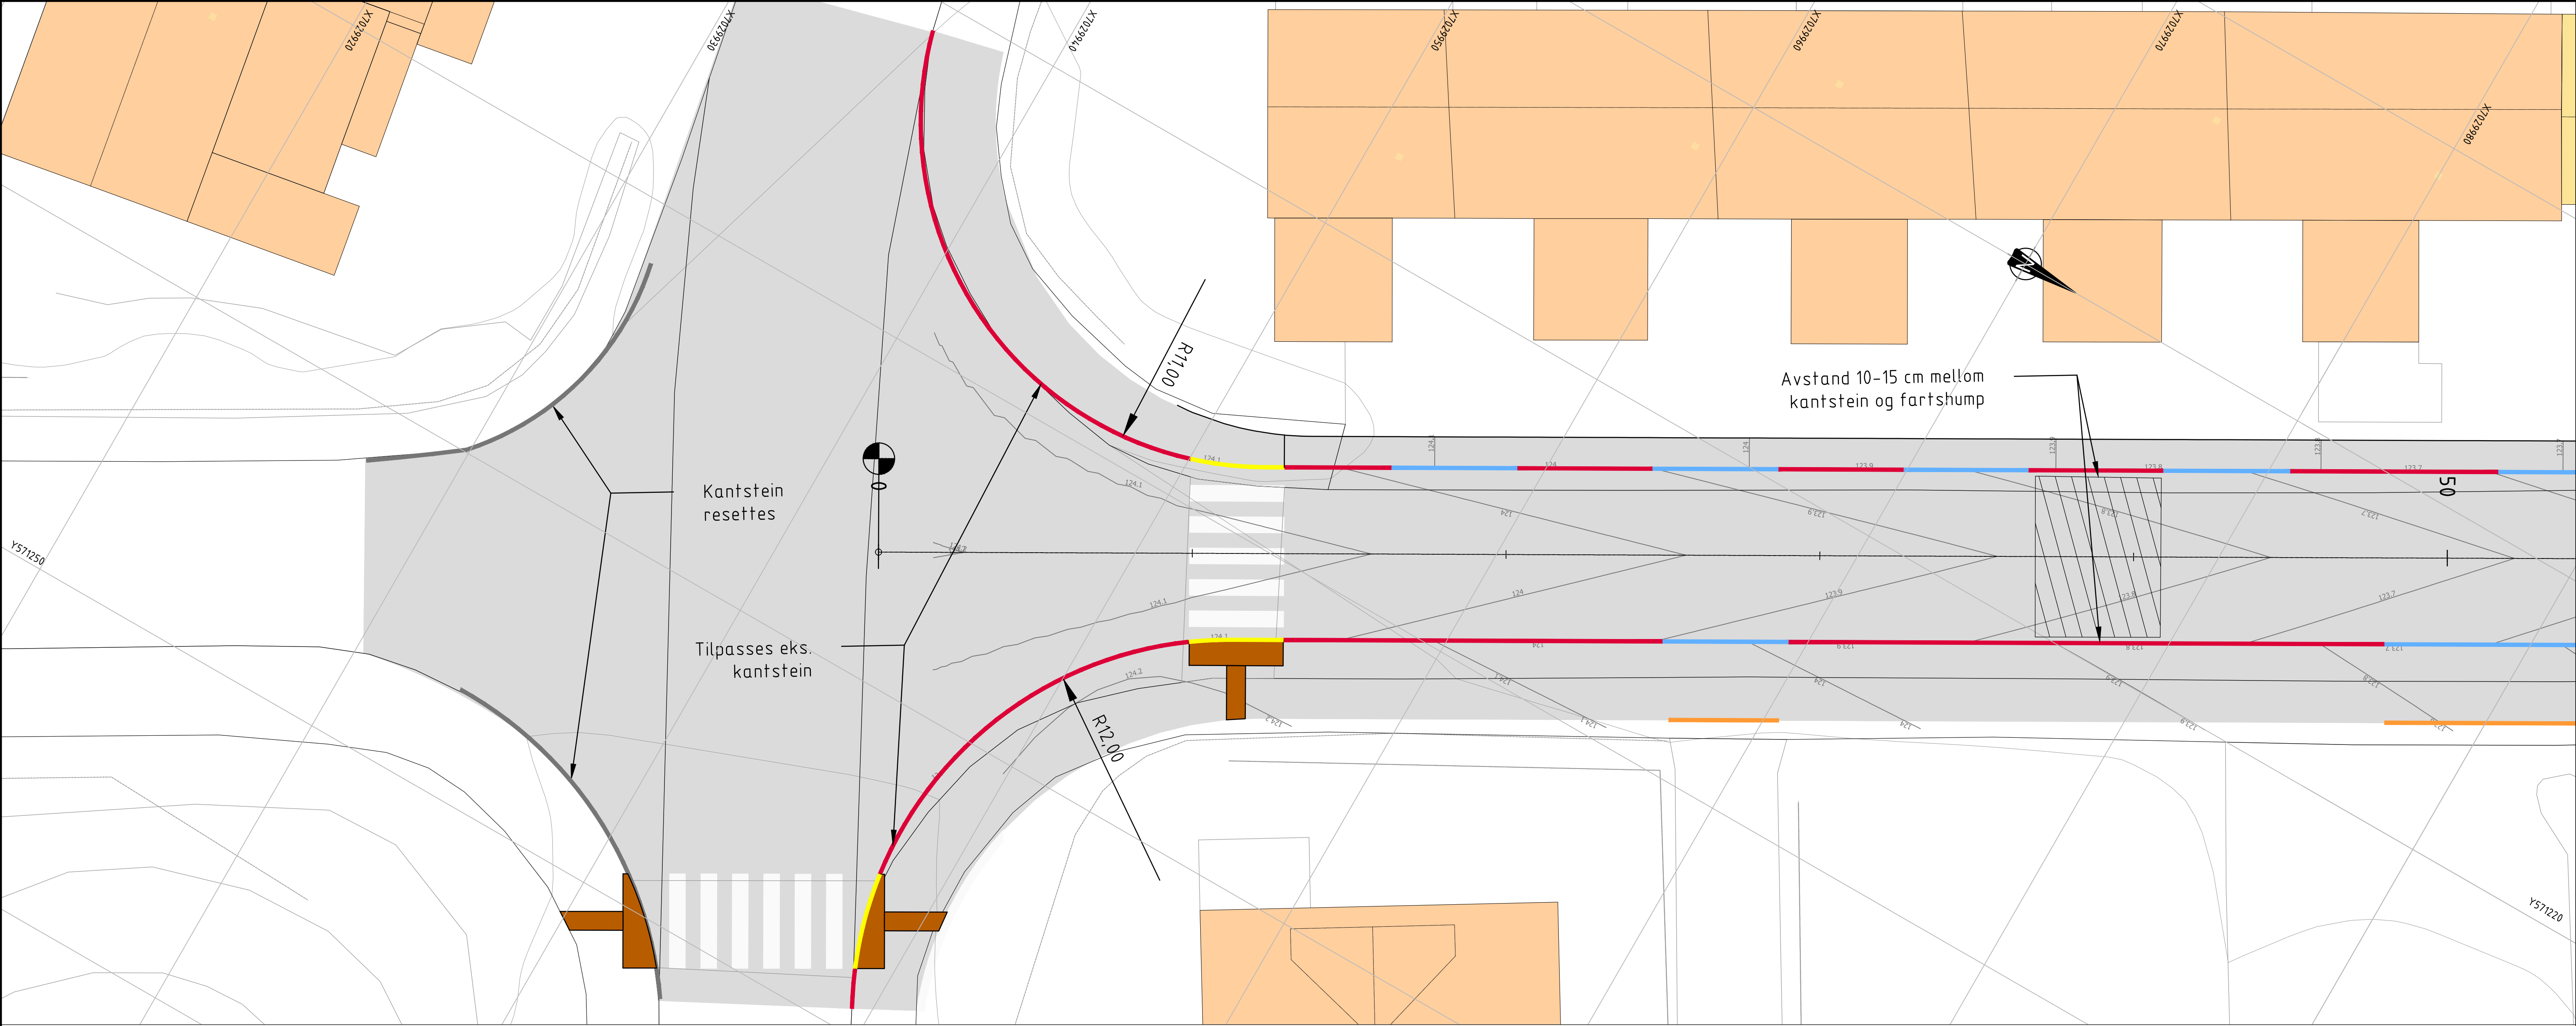

Henvisninger

F001 Normal og overbygning

Tegnforklaring

- Vinkel kantstein, 125x250mm, vis 0 cm
- Faskantstein, 125x300mm, vis 2 cm
- Faskantstein, 125x300mm, vis 4 cm
- Faskantstein, 125x300mm, vis 13 cm
- Fartsdemper
- Eksisterende kantstein resettes
- Taktile heller

Koordinatsystem: Euref 89, UTM-sone 32, Høydegrunnlag: NN2000.

Rev.	Beskrivelse	Dato	Tegn.	Kontr.	Godkj.
Fag	RIVEG	Formal	A1		
Dato	01.02.2023	Format	Målestokk:	1:100	
Sted:	Stubbanvegen	Tiltakstype:	Oppgradering av gate		
Tegningstype:	Kote- og kantssteinsplan	Fase:	Konkurransegrunnlag		
Konstr./Egnet	AnAH	Kontrollert	ØE	Godkjent	ØE
Oppdrager:	10212921	Tegningsnr.	E001		