



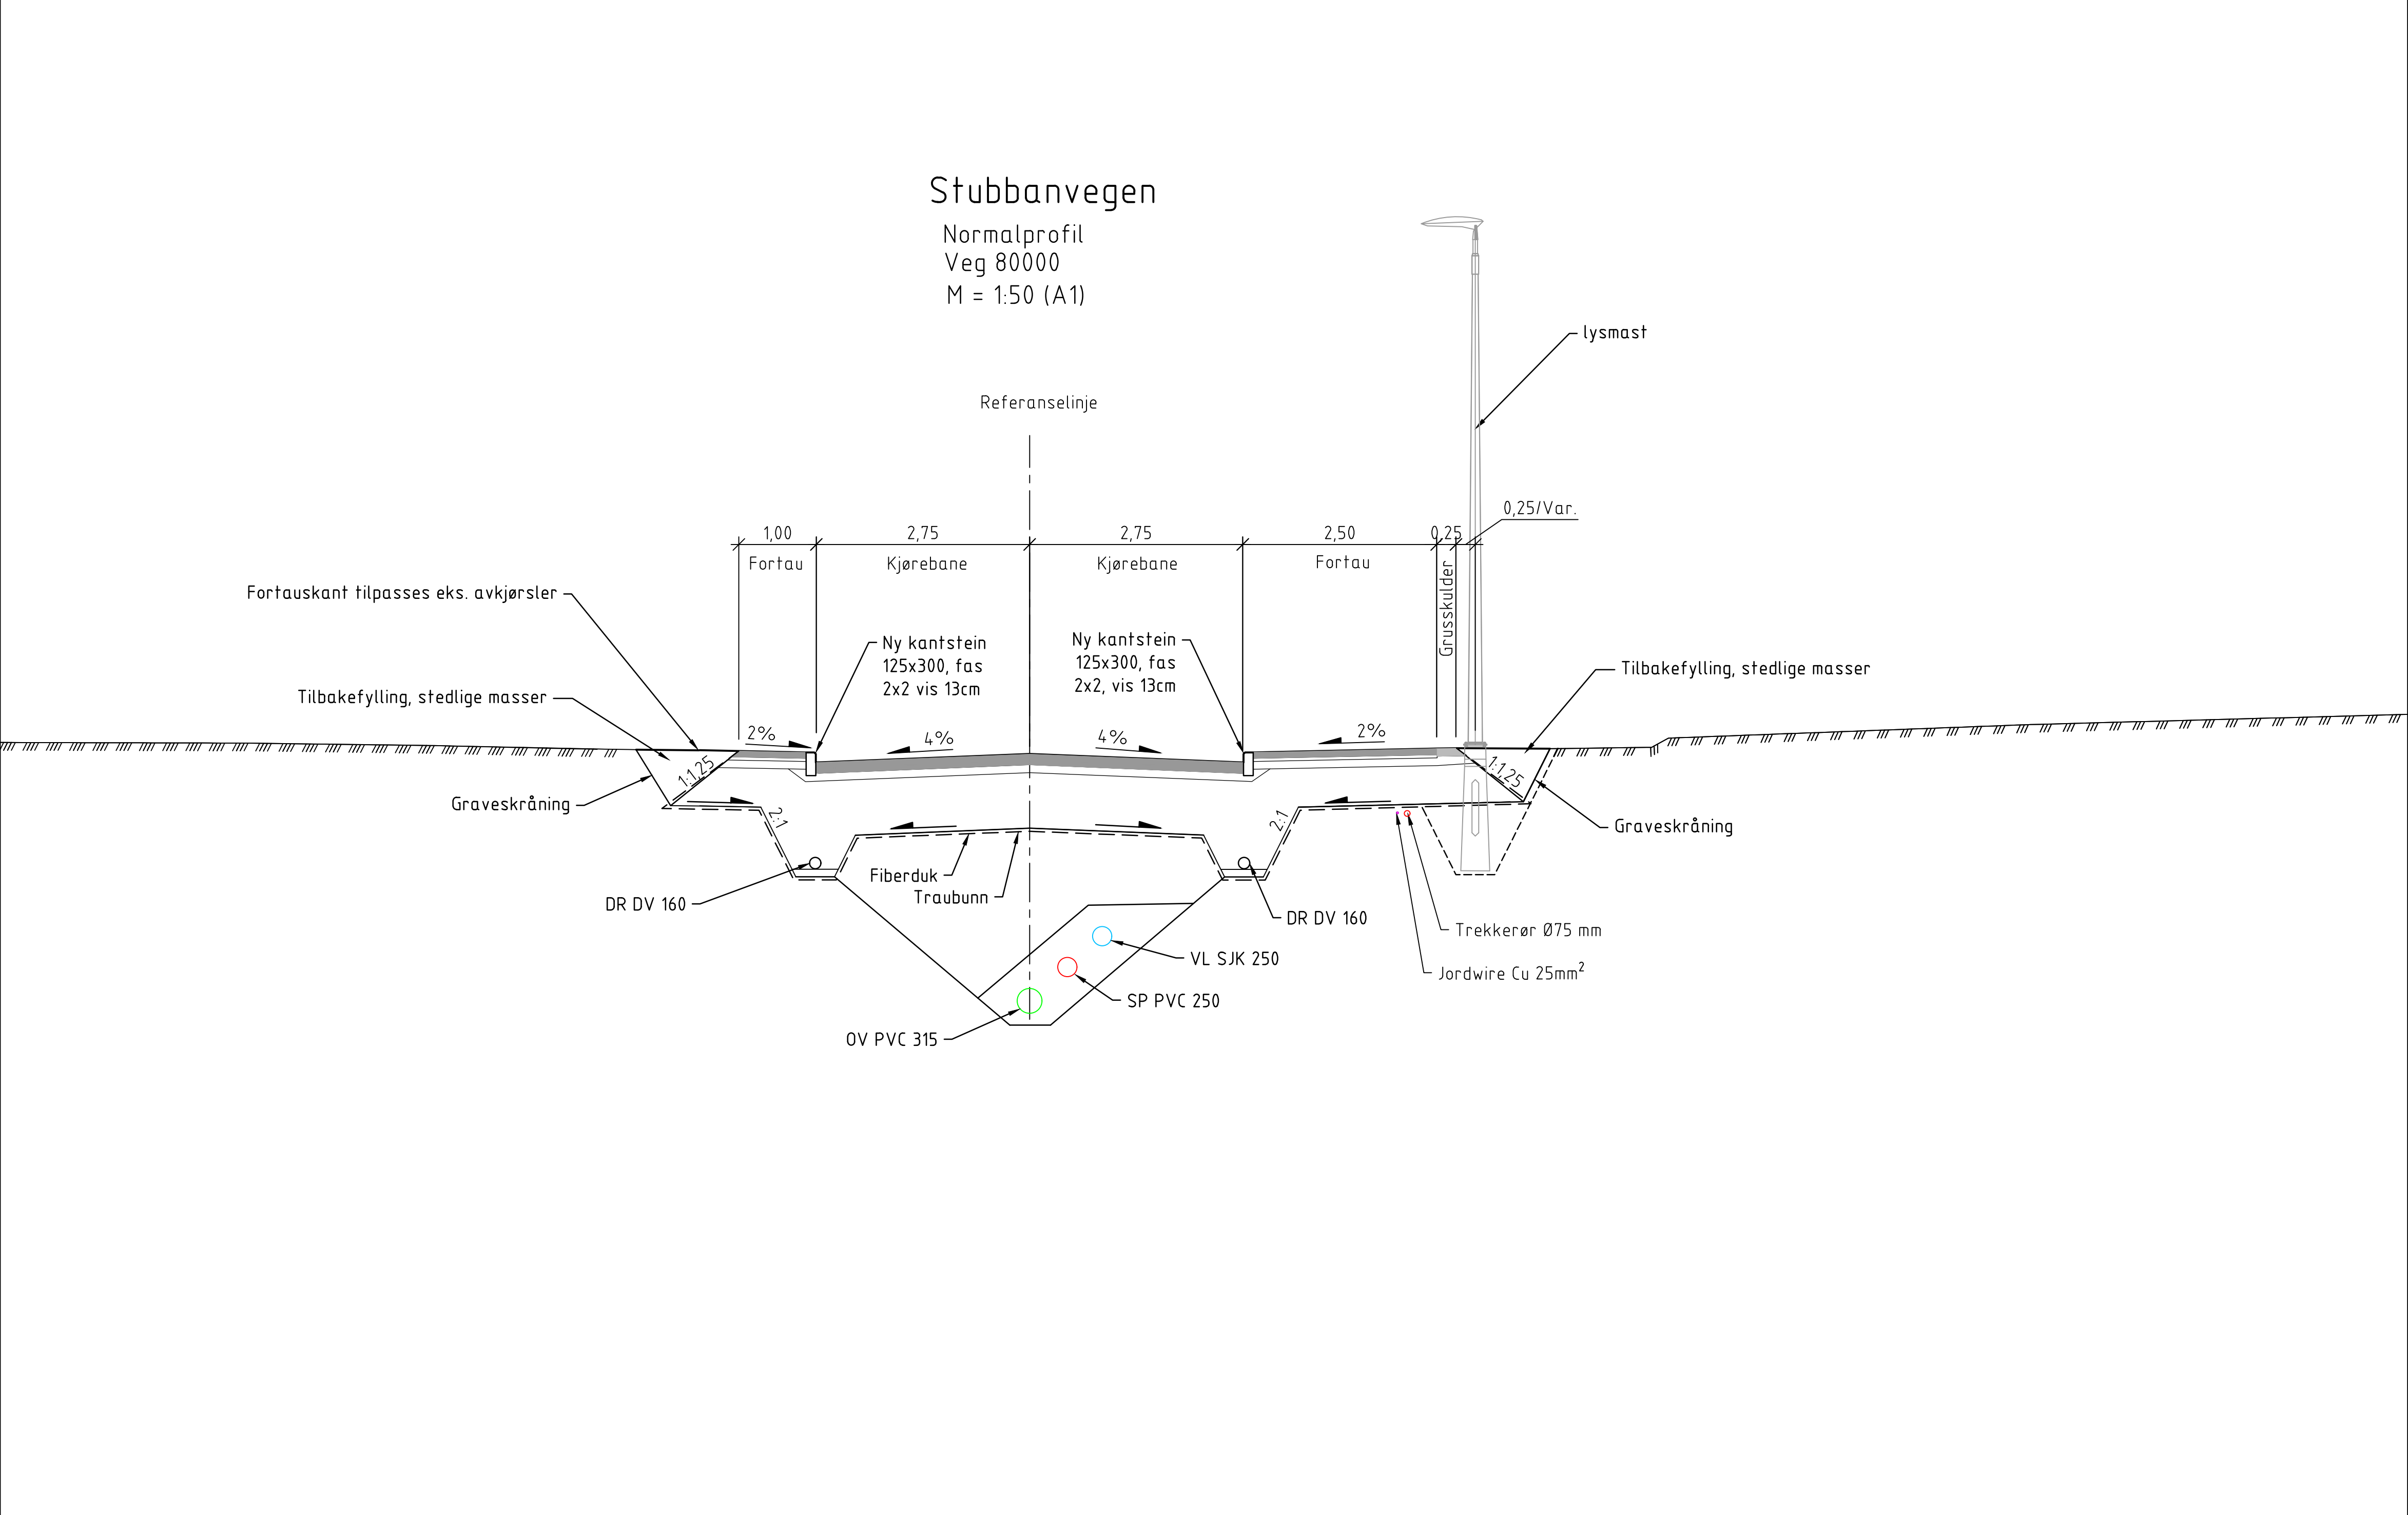

Overbygning kjøreveg

M = 1:10

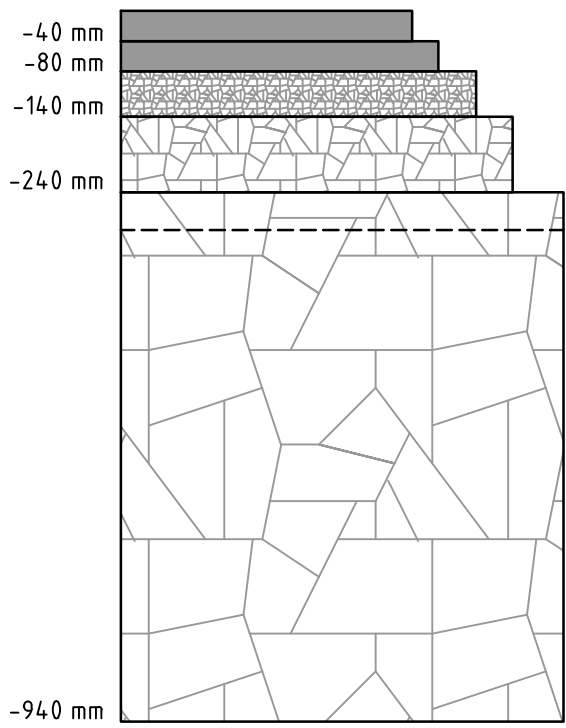


Slitelag, Agb11, t=40 mm
Bindlag, Agb16, t=40 mm
Øvre bærelag, Ag 16, t=60 mm
Bærelag, Fk 0/32, t=100 mm
Forkiling/Avretting FK 0/32

Forsterkningslag,
forkilt kult 22/125, t=700 mm

Fiberduk klasse 4

Overbygning fortau

M = 1:10

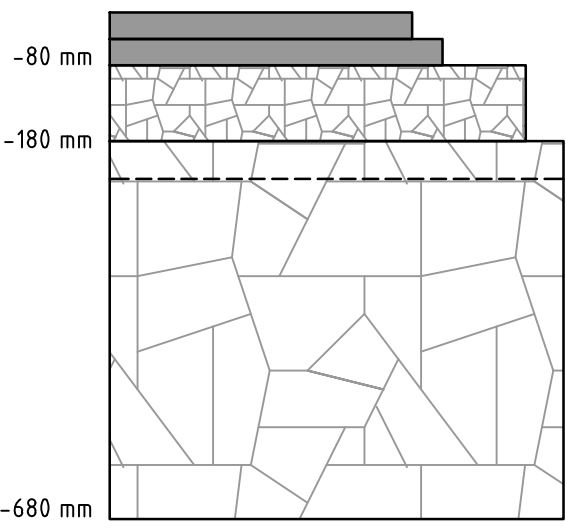


Slitelag, Agb11, t=40 mm
Bindlag, Agb11, t=40 mm
Bærelag, Fk 0/32, t=100 mm
Forkiling/Avretting FK 0/32

Forsterkningslag,
forkilt kult 22/125, t=500 mm

Fiberduk klasse 4

Prinsippskisse av utkiling mot eksisterende veg i vegens lengderetning

1:10

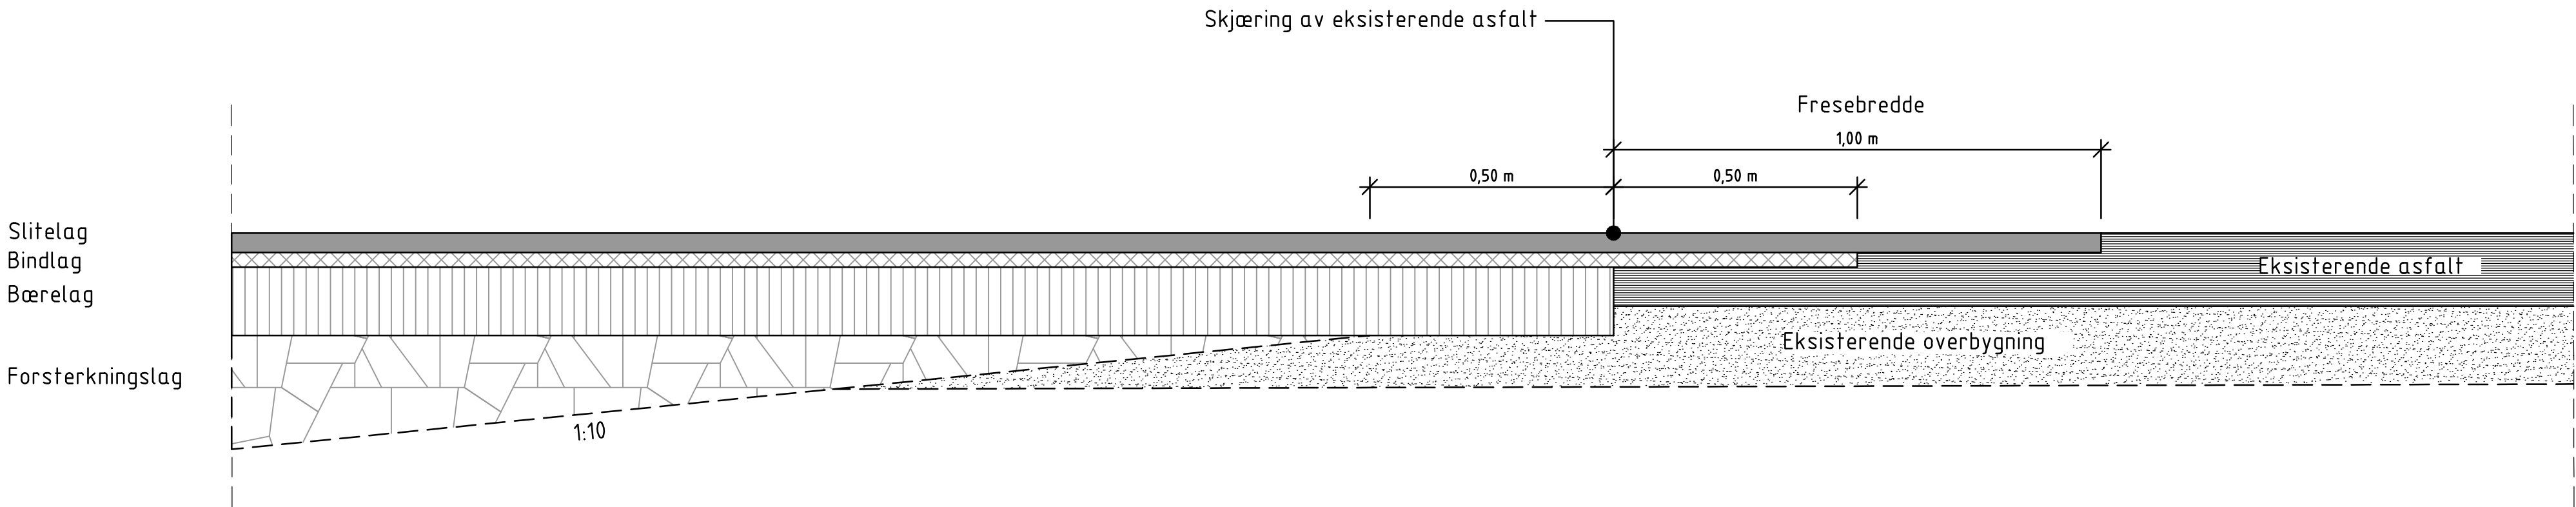

Henvisninger

For utkiling mot eksisterende veg, se Trondheim kommunes normtegnning TK-F22.

Håndbok N200 (SVV)

Rev.	Beskrivelse	Dato	Tegn.	Kontr.	Godkj.
	Trondheim kommune		Fag	Formal	
	Stubbanvegen		RIVEG	A1	
		Dato	30.04.2021		
	Sted:	Stubbanvegen	Format/Besledd:	1:50	
	Tiltakstype:	Oppgradering av gate		1:10	
	Tegningstype:	Normalprofil og overbygning			
	Fase:	Konkurransegrunnlag			
	Konstr./Tegnet	KrisH	Kontrollert	ØE	Godkjent
	Oppdrager:	10212921	Tegningsnr.	F001	Rev.