

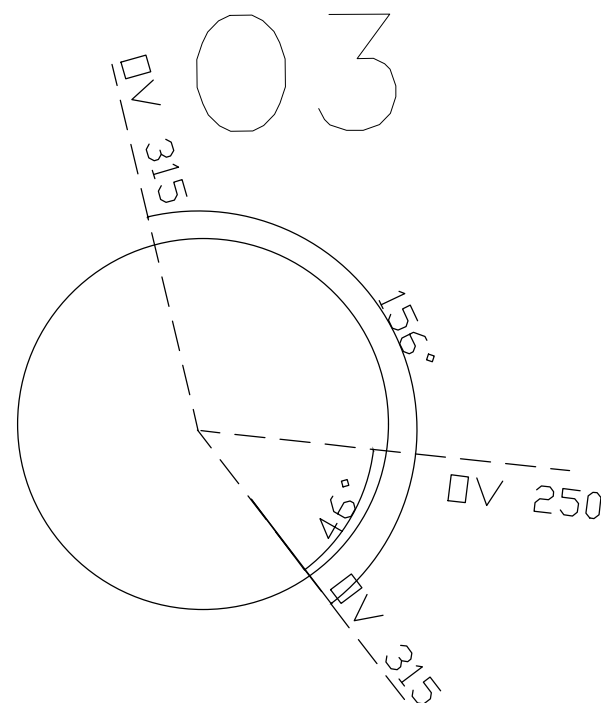
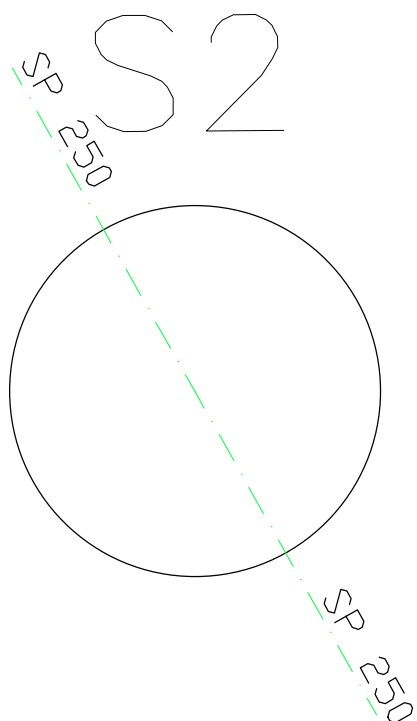
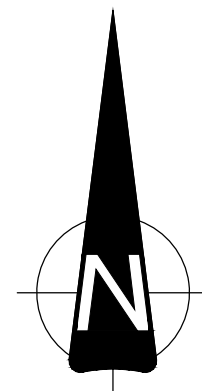
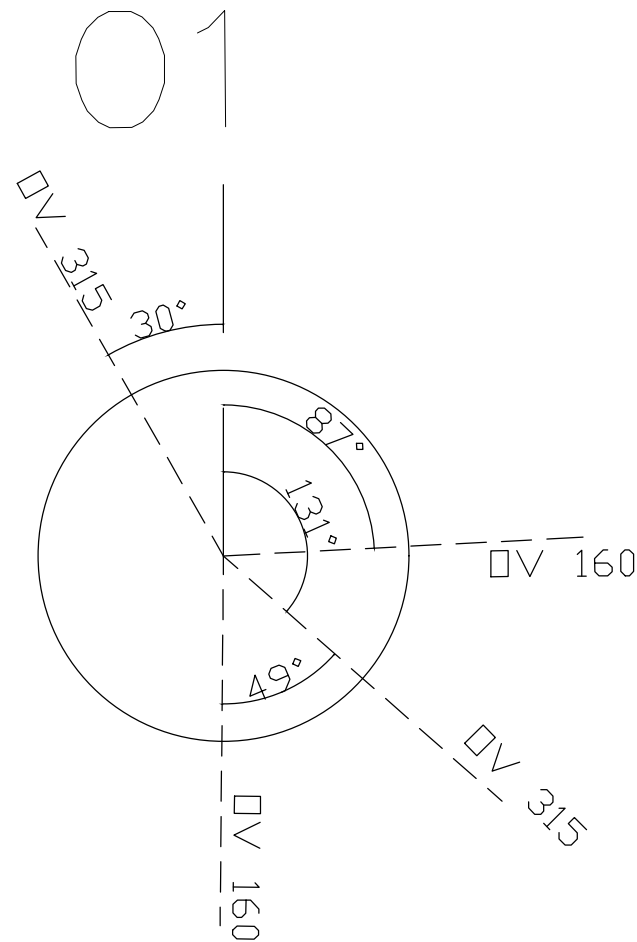
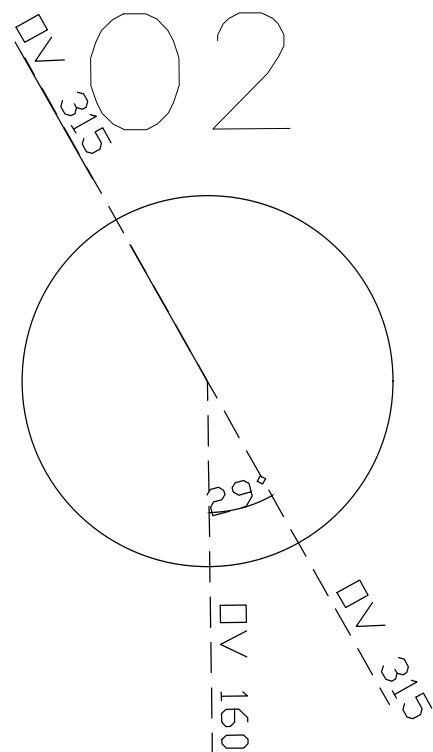


S1

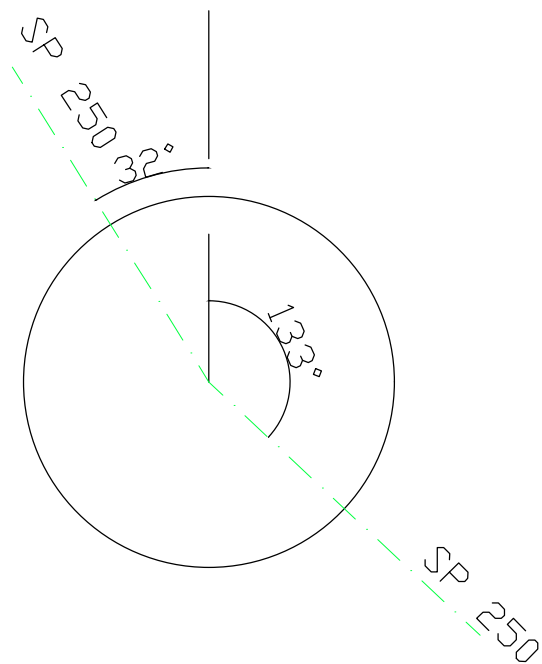

S3

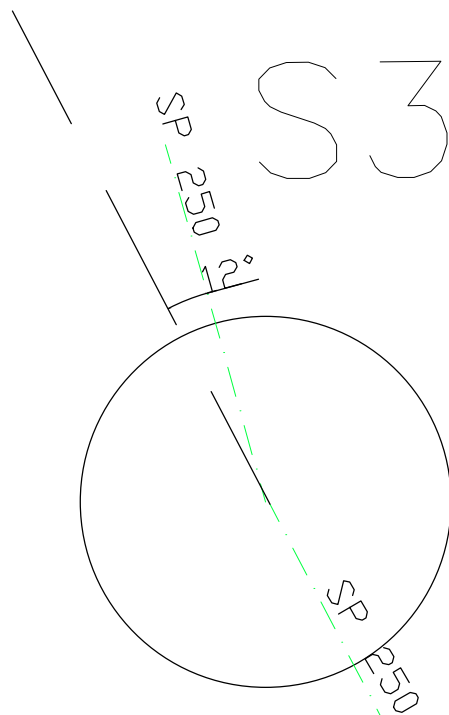

Rev.	Beskrivelse	Dato	Tegn.	Kontr.	Godk.
	Trondheim kommune		VA		A1
	Stubbanvegen	Dato	29.11.2019		
	Sted:	Stubbanvegen			Formål
	Tiltakstype:	Oppgradering av gate			1:10
	Tegningstype:	Detaljtegning - Kumskisser OV og SP			
	Fase:	Konkurransegrunnlag			
	Konstr./Tegnet	Kontrollert	Godkjent		
	SonE	BrB	EnkS		
	Oppdragsnr.	10212921	Tegningsnr.	GH003	Rev.
					00