

Prosjekt:

83868 US bygg 6 Varmegjenvinning og ombygging av inntaksgrupper

Tittel:

C.3.3.30 Tegningsliste VVS

Plantegning plan 09

Plantegning U1

Systemskjema kjøleanlegg - 006CNKV351

Systemskjema varmegjenvinning - løsningsforslag 2 Midtfløy samlet

Systemskjema varmegjenvinning - løsningsforslag inntaksgruppe 1


Plantegning

Plantegning

Systemskjema

Systemskjema


Systemskjema

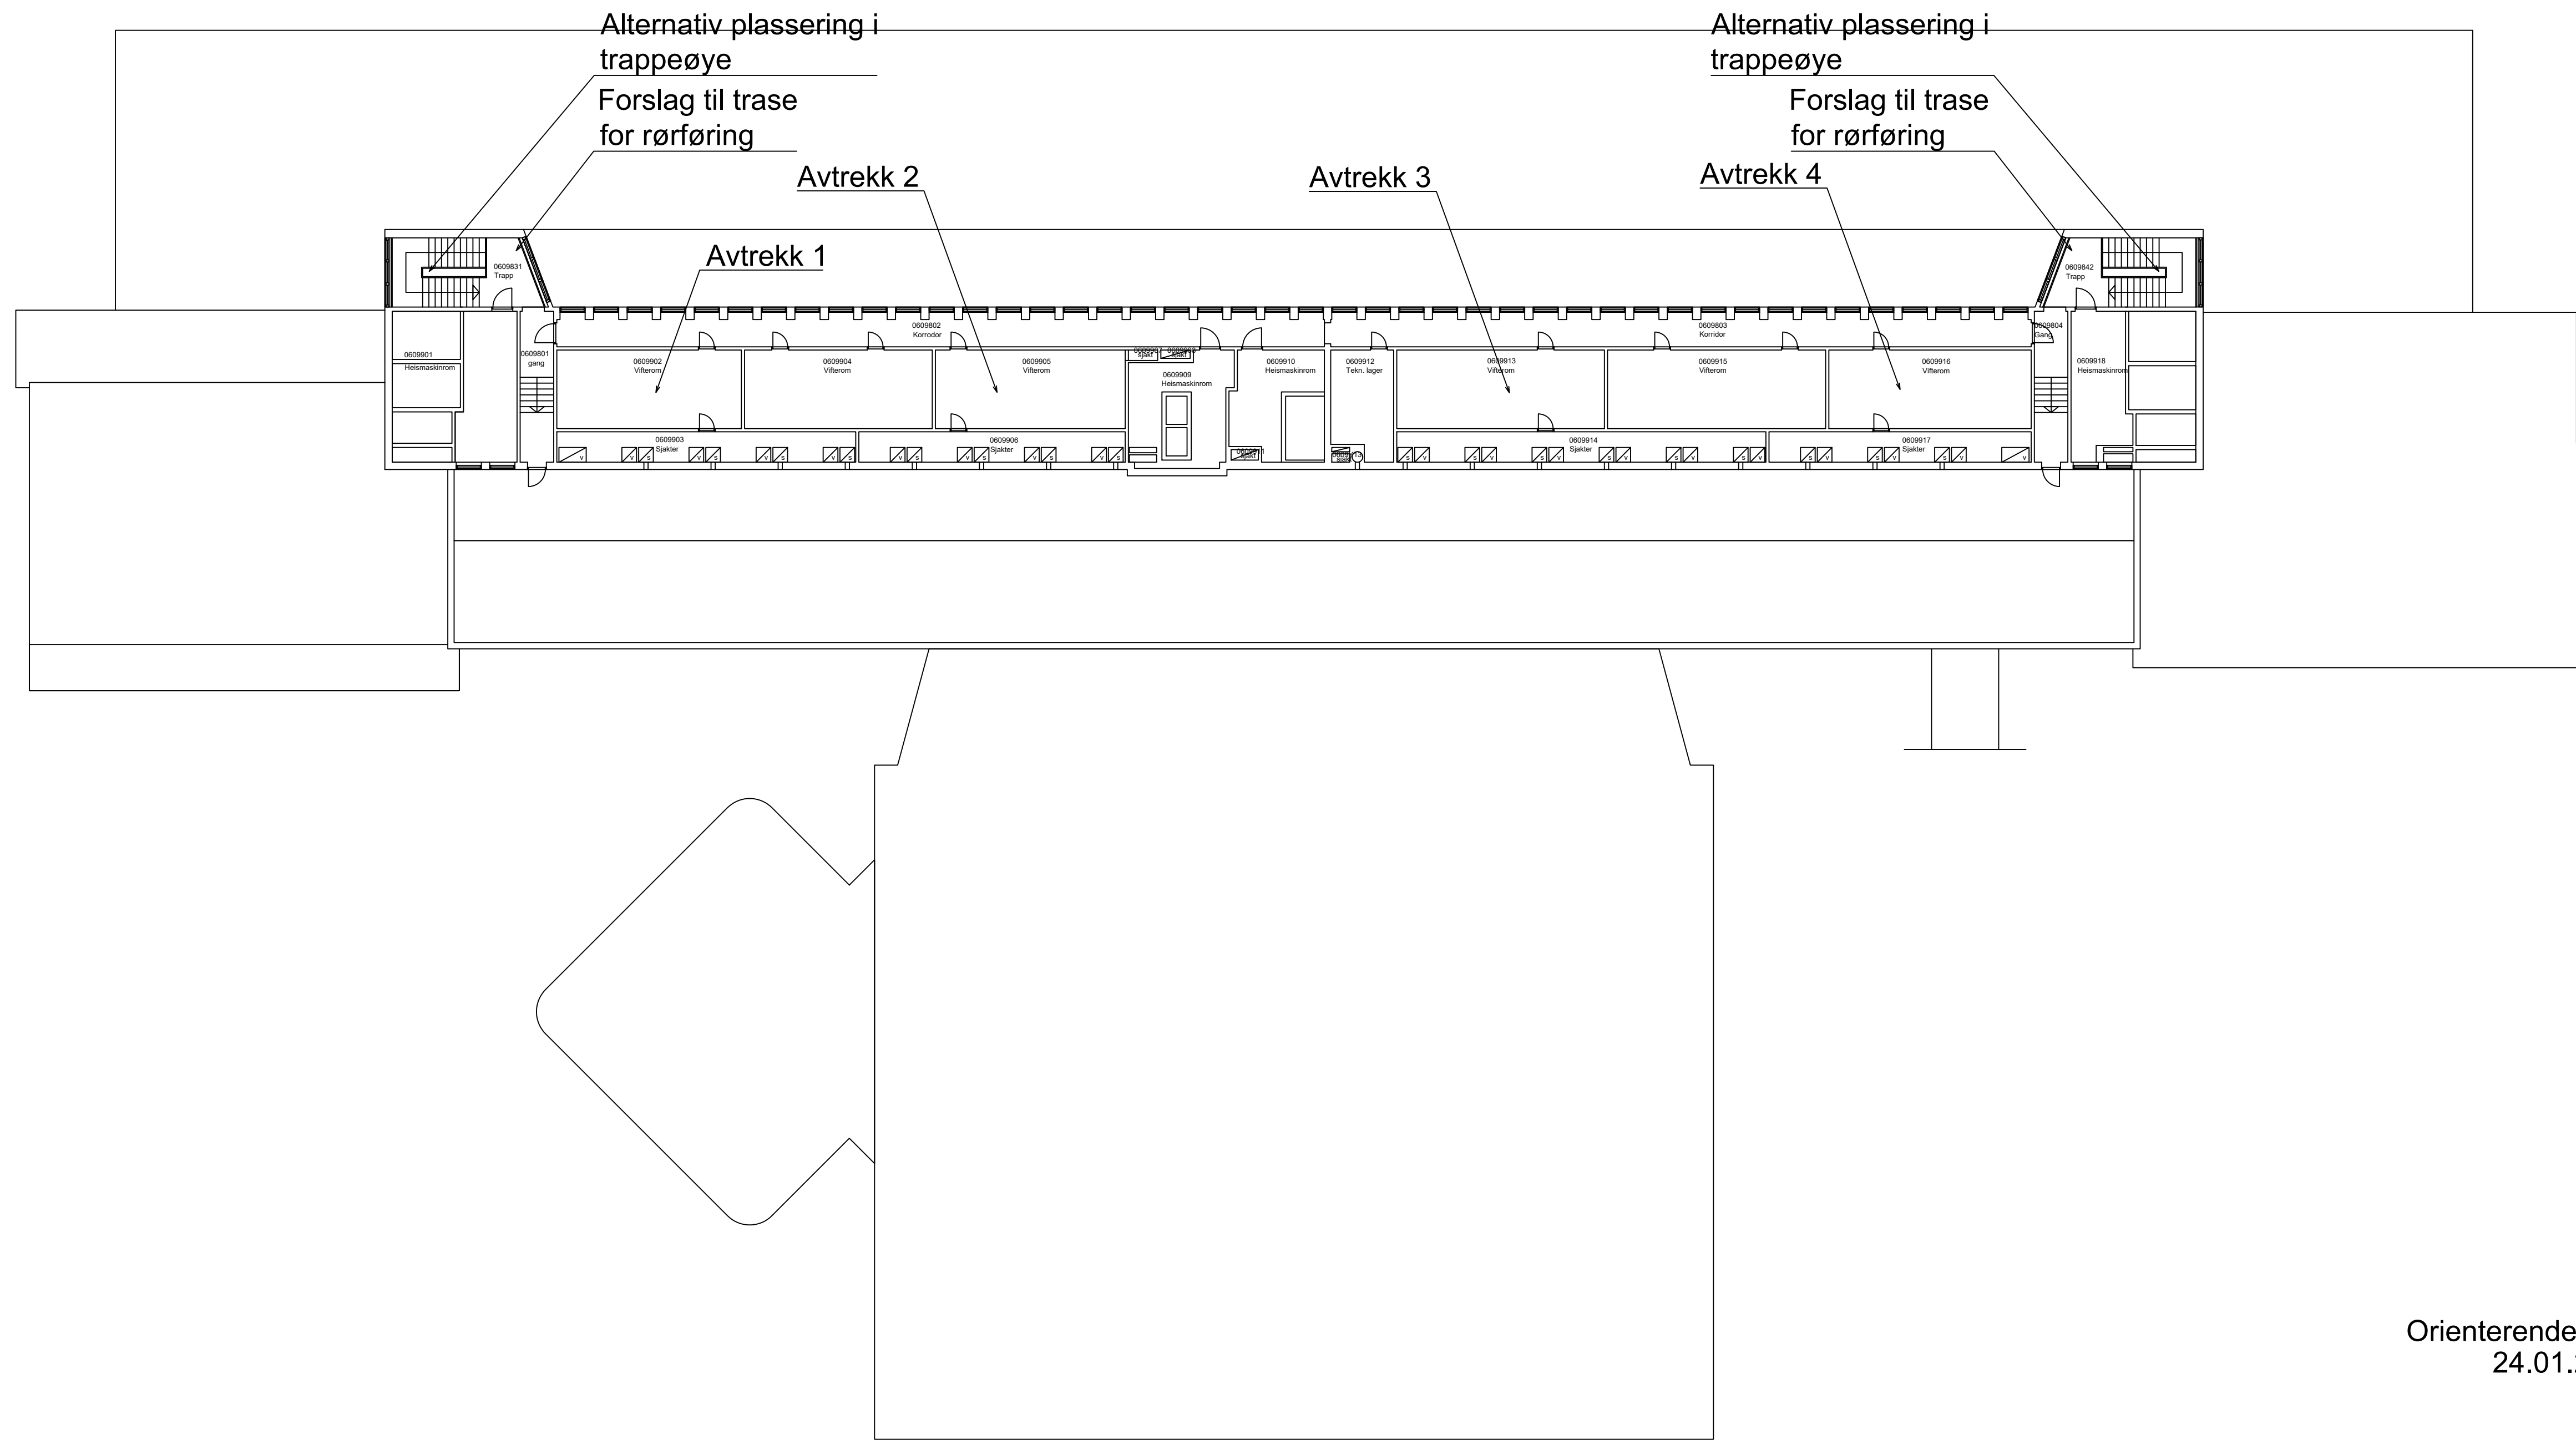

Orienterende for omfang
24.01.2023


A01	2023-01-24	Orienterende plan for tilbudsutsendelse	JoDNI	ØGH	JODNI
Rev.	Dato	Beskrivelse	Utarbeidet	Fagkontroll	Godkjent
Dette dokumentet er utarbeidet av Norconsult AS som del av det oppdraget som fremgår nedenfor. Opphavsretten tilhører Norconsult AS. Dokumentet må bare benyttes til det formål som oppdragsavtalen beskriver, og må ikke kopieres eller gjøres tilgjengelig på annen måte eller i større utstrekning enn formålet tilsier.					Målestokk (gjelder A1)
OUS Ullevål sykehus					1:200
Ullevål Sykehus, plan 09 Oversiktstegning tekniske anlegg Orienterende etasjeplan Plassering tekniske anlegg - rehabilitering ventilasjon					
Norconsult		Oppdragsnummer	Tegningsnummer	Revisjon	
		52208253	Plan 09 - Oversikt	A01	

"N:\52208\6220253\BIM\VS\Modell\Plantegning u-dlg.dwg - JoDni - Plottet: 2023-01-24, 08:45:3 - XREF = 03059006_U1_A20D0100"

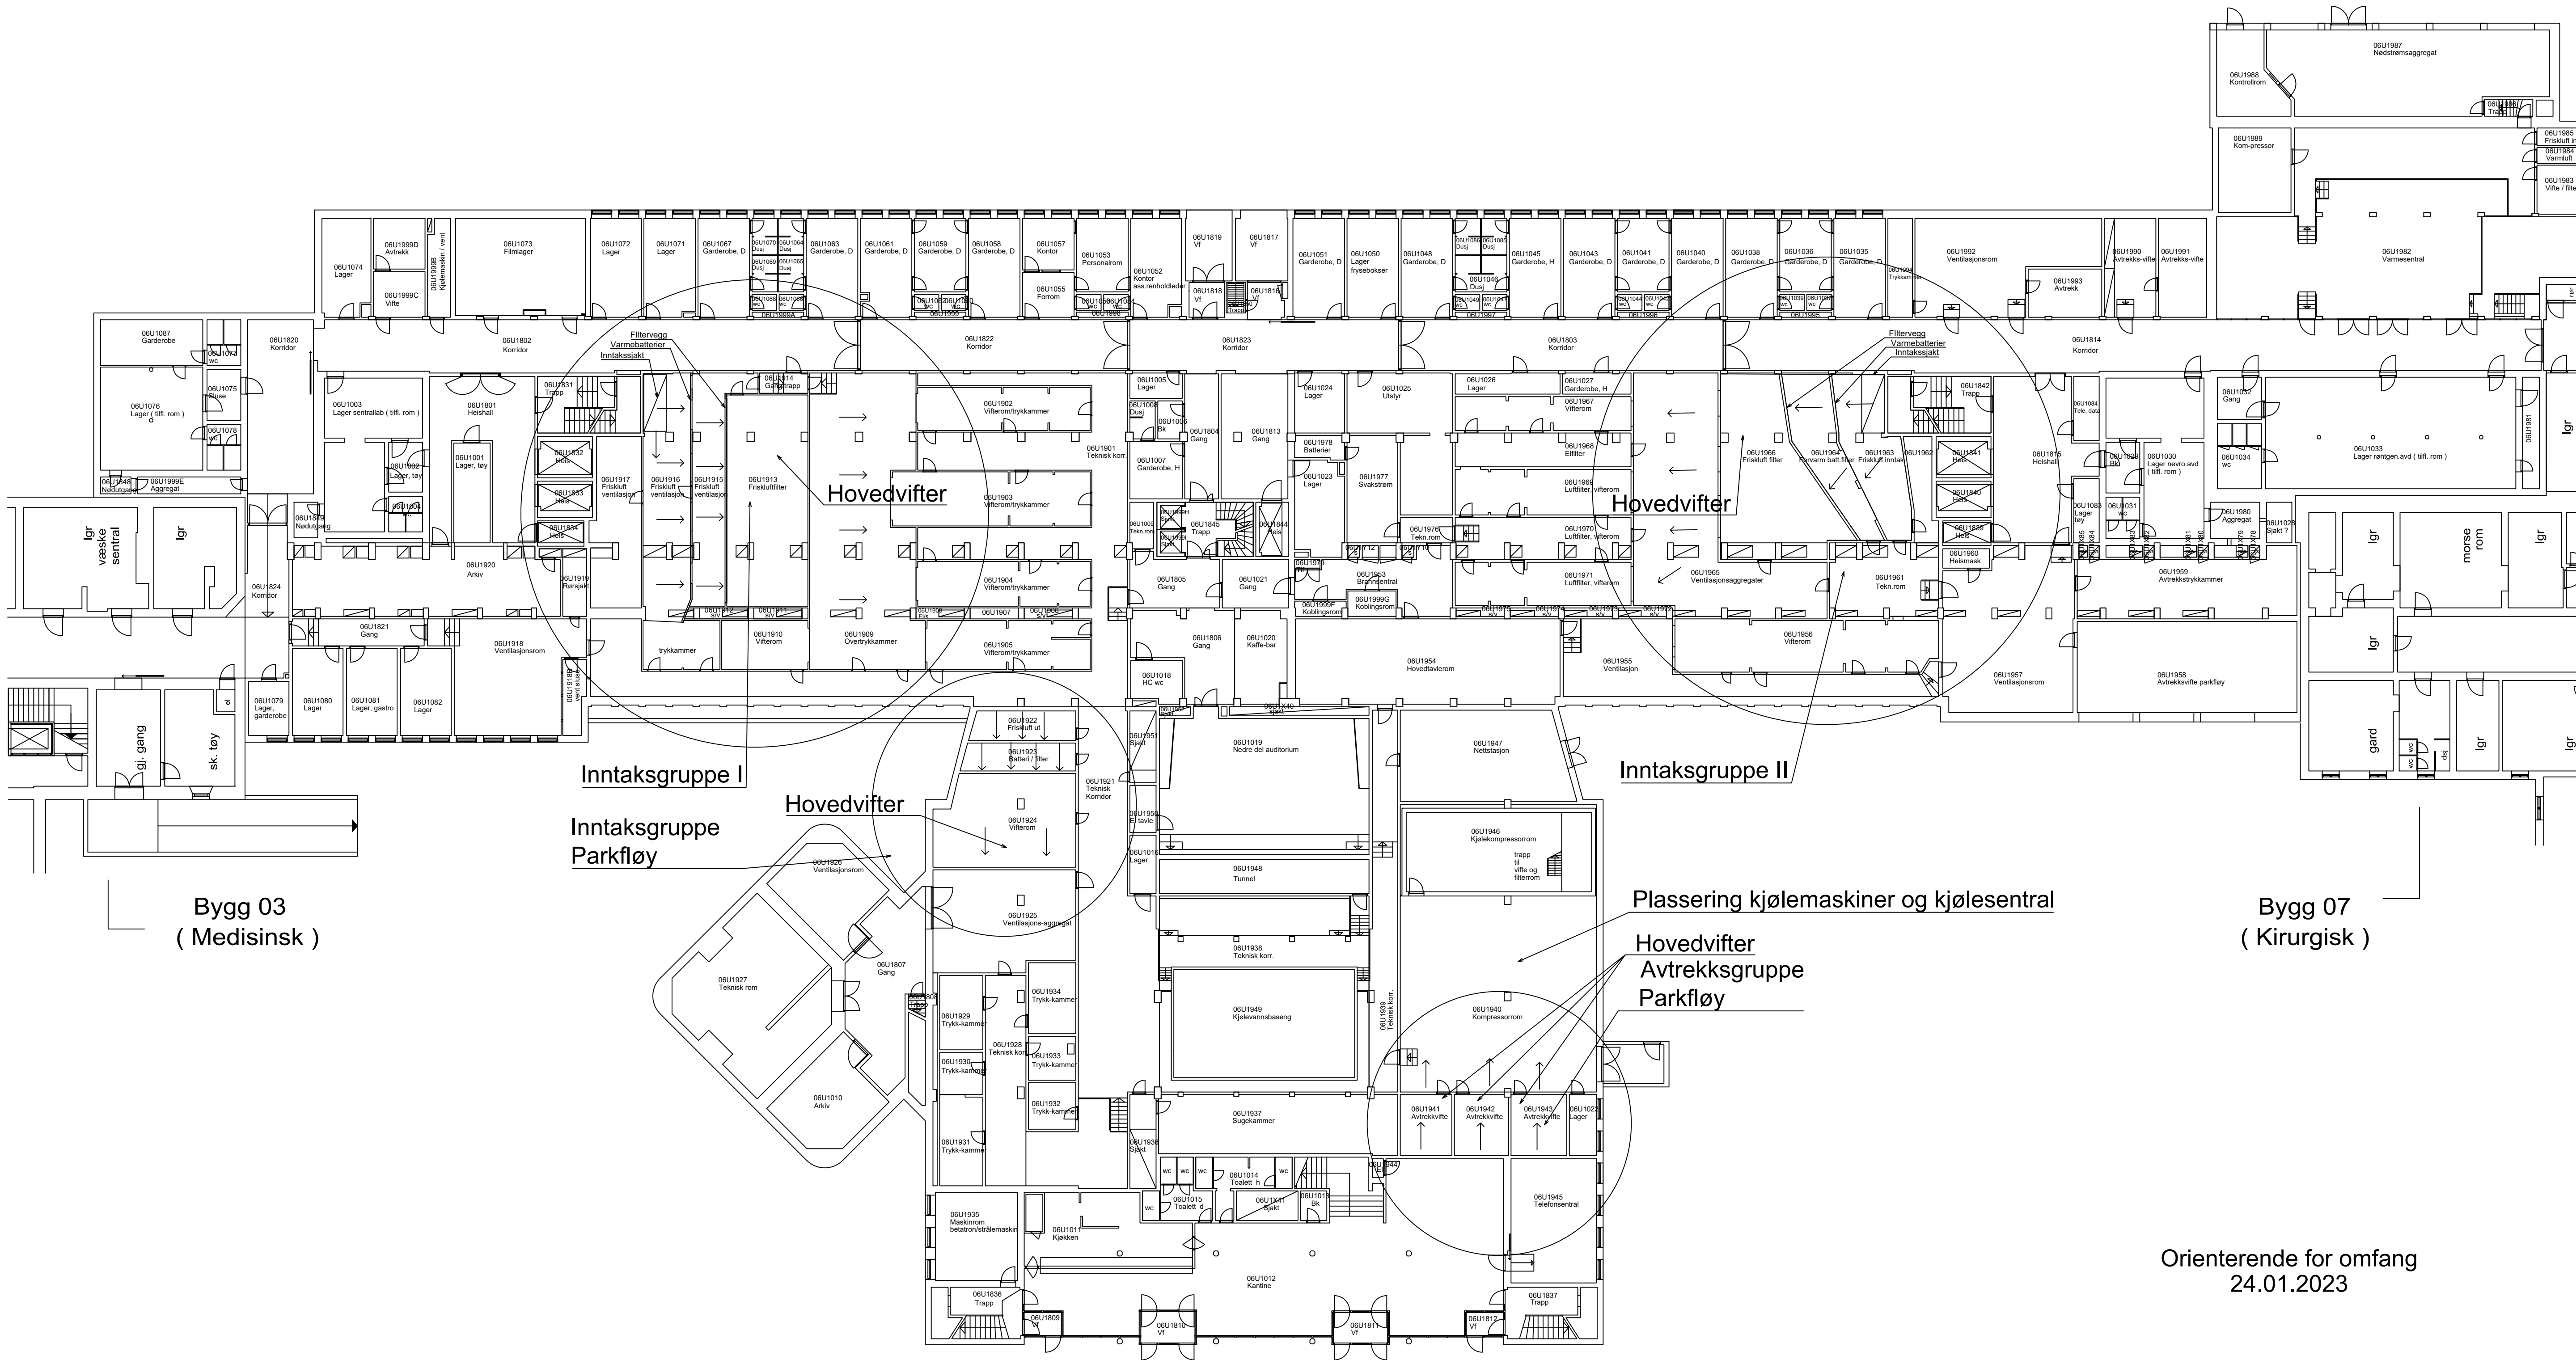

Orienterende for omfang
24.01.2023

A01	2023-01-24	Orienterende plan for tilbudsutendelse	JoDni	ØGH	JODNI
Rev.	Dato	Beskrivelse	Utarbeidet	Fagkontroll	Godkjent
Dette dokumentet er utarbeidet av Norconsult AS som del av det oppdraget som fremgår nedenfor. Opphavsretten tilhører Norconsult AS. Dokumentet må bare benyttes til det formål som oppdragsavtalen beskriver, og må ikke kopieres eller gjøres tilgjengelig på annen måte eller i større utstrekning enn formålet tilsier.					Målestokk (gjelder A1)
OUS Ullevål sykehus					1:200
Ullevål Sykehus, plan U1 Oversiktstegning tekniske anlegg Orienterende utasjeplan Plassering tekniske anlegg - rehabilitering ventilasjon					
Norconsult		Oppdragsnummer	Tegningsnummer	Revisjon	
		52208253	U01 - Oversikt	A01	

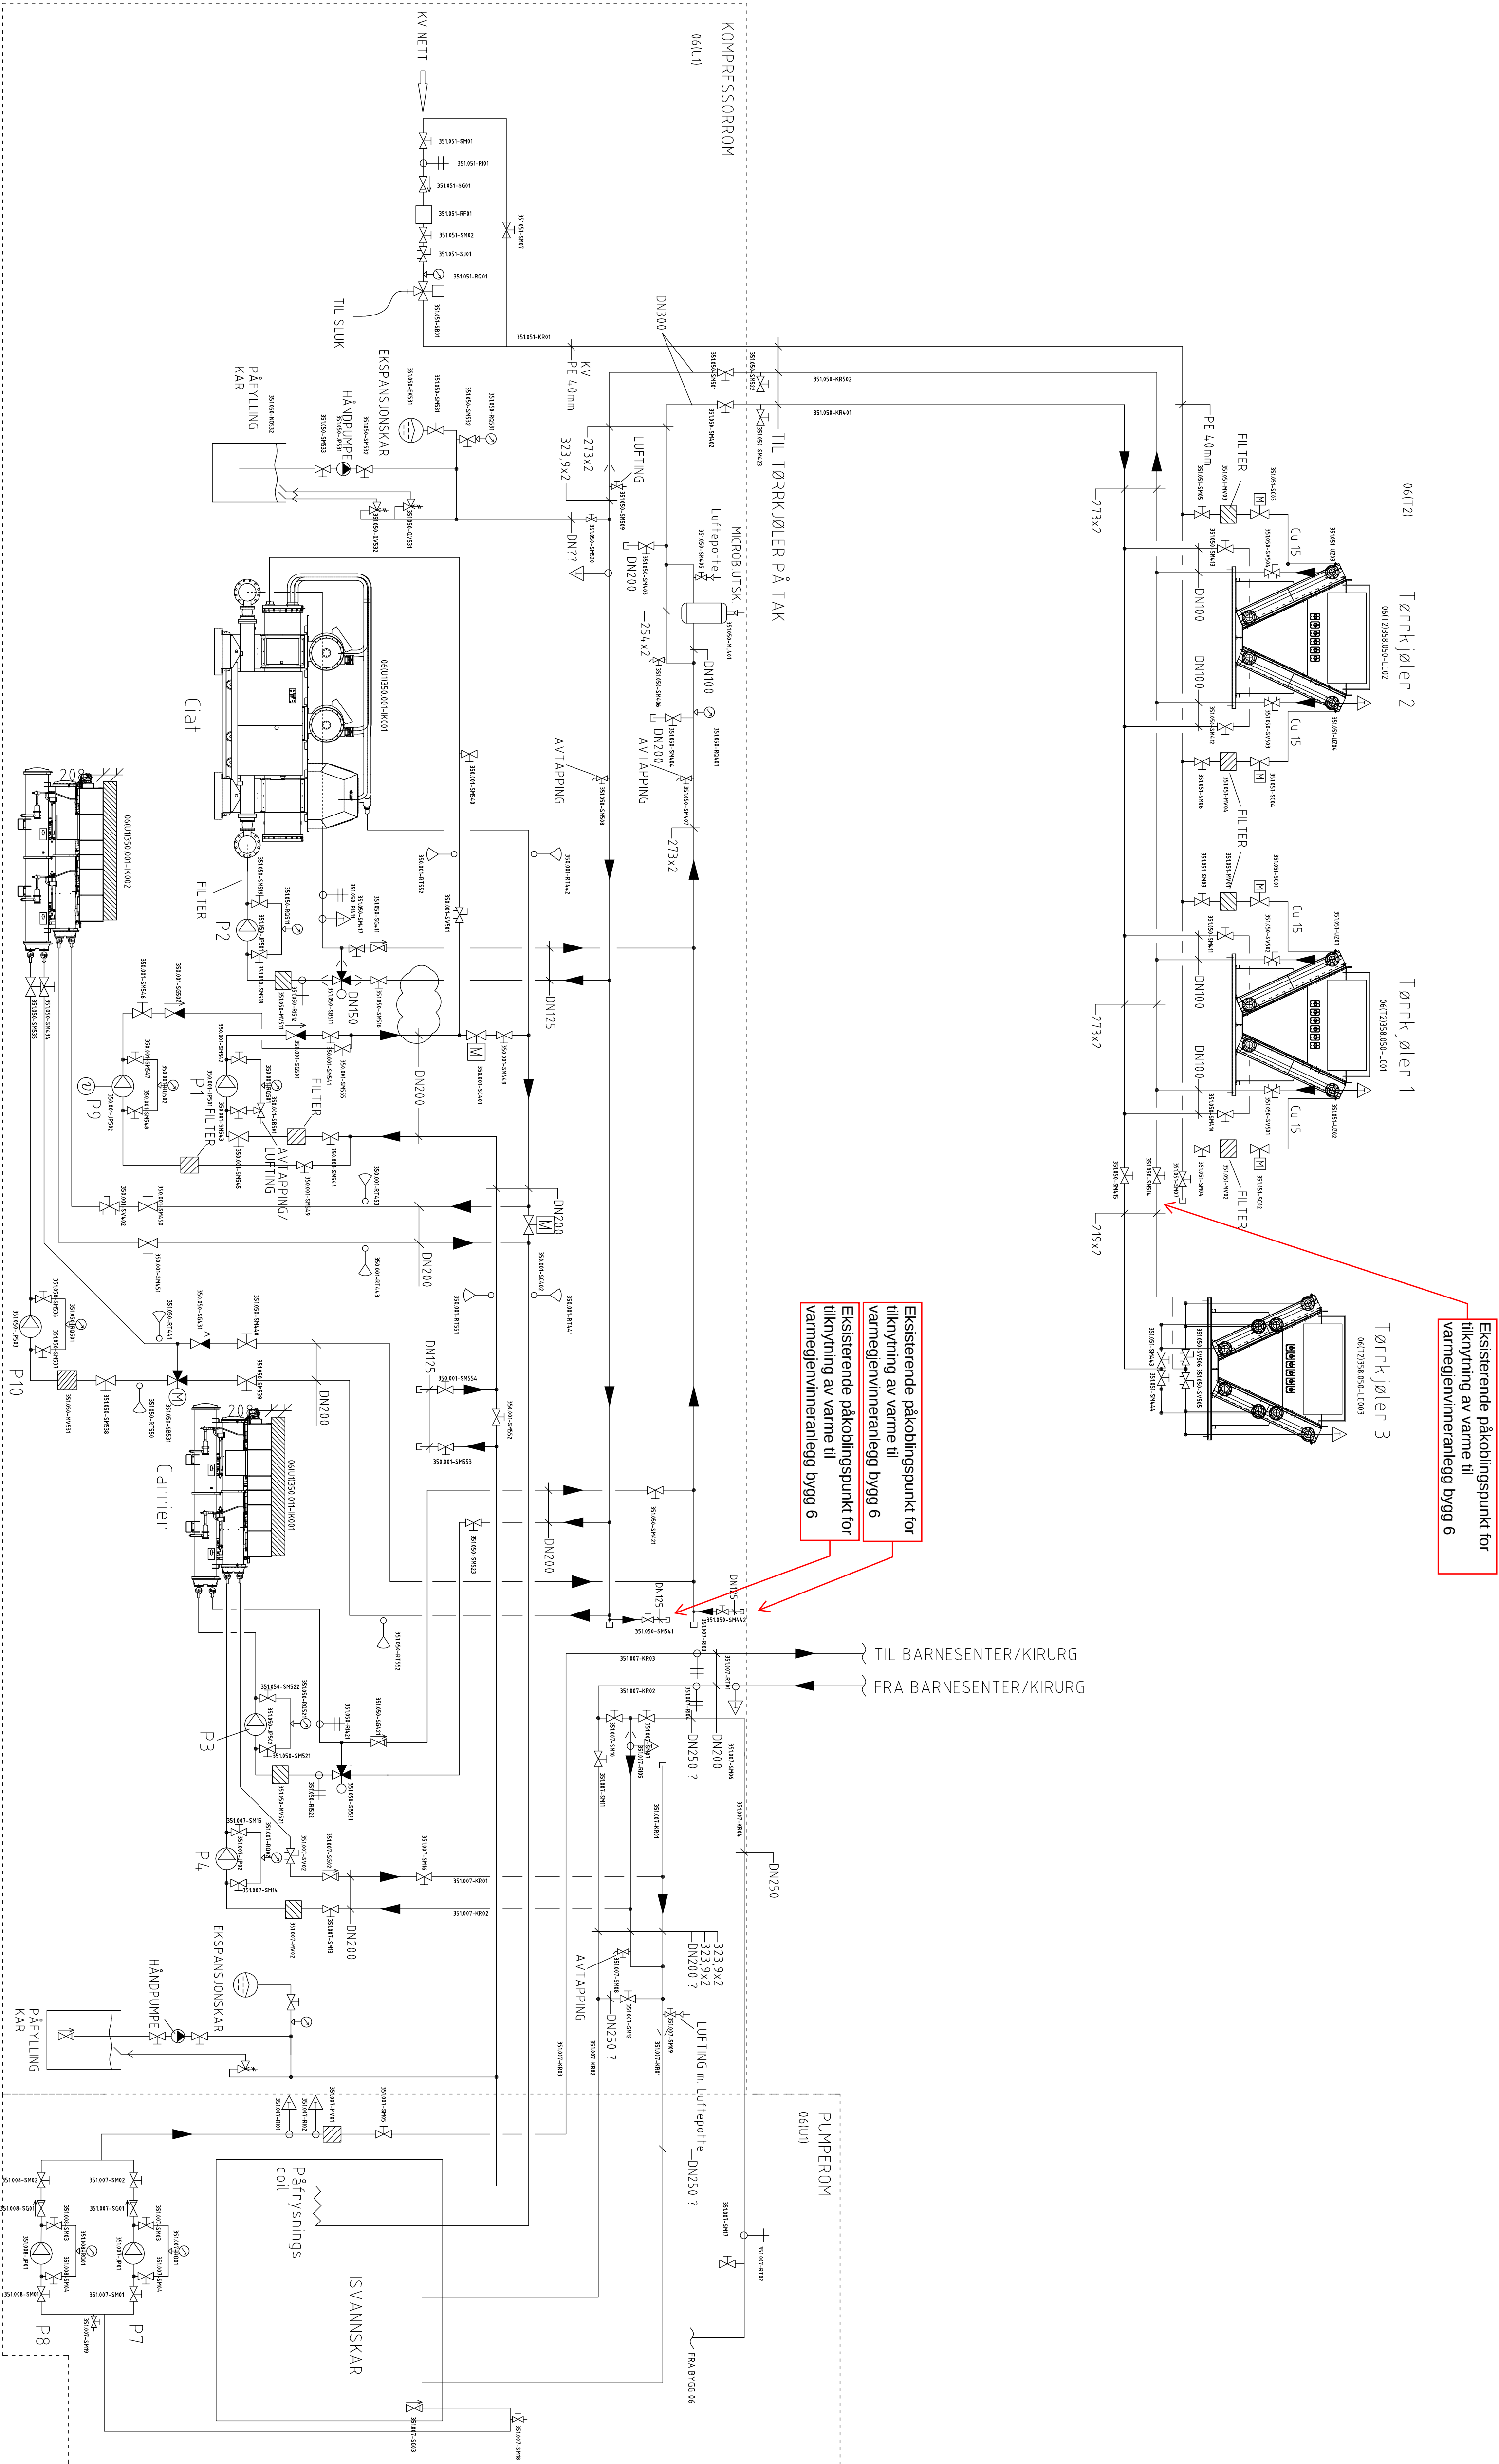

006 U1 V 353 20 001 A-5

ULEVÅL SYKEHUS, BYGG 06

RØRSKJEMA KJØLESENTRAL

ISVANNSYSTEM

006 U1 V 353 20 001 A-5

ULEVÅL SYKEHUS, BYGG 06

RØRSKJEMA KJØLESENTRAL

ISVANNSSYSTEM

006 U1 V 353 20 001 A-5

ULEVÅL SYKEHUS, BYGG 06

RØRSKJEMA KJØLESENTRAL

ISVANNSSYSTEM

9

9


2

2

U


U

74115221\B\152208251\B\HV\SS\Medell\HV\Flytskjema ventilasjon Byg - idm - Plan 14 2023-01-24 08:57:25

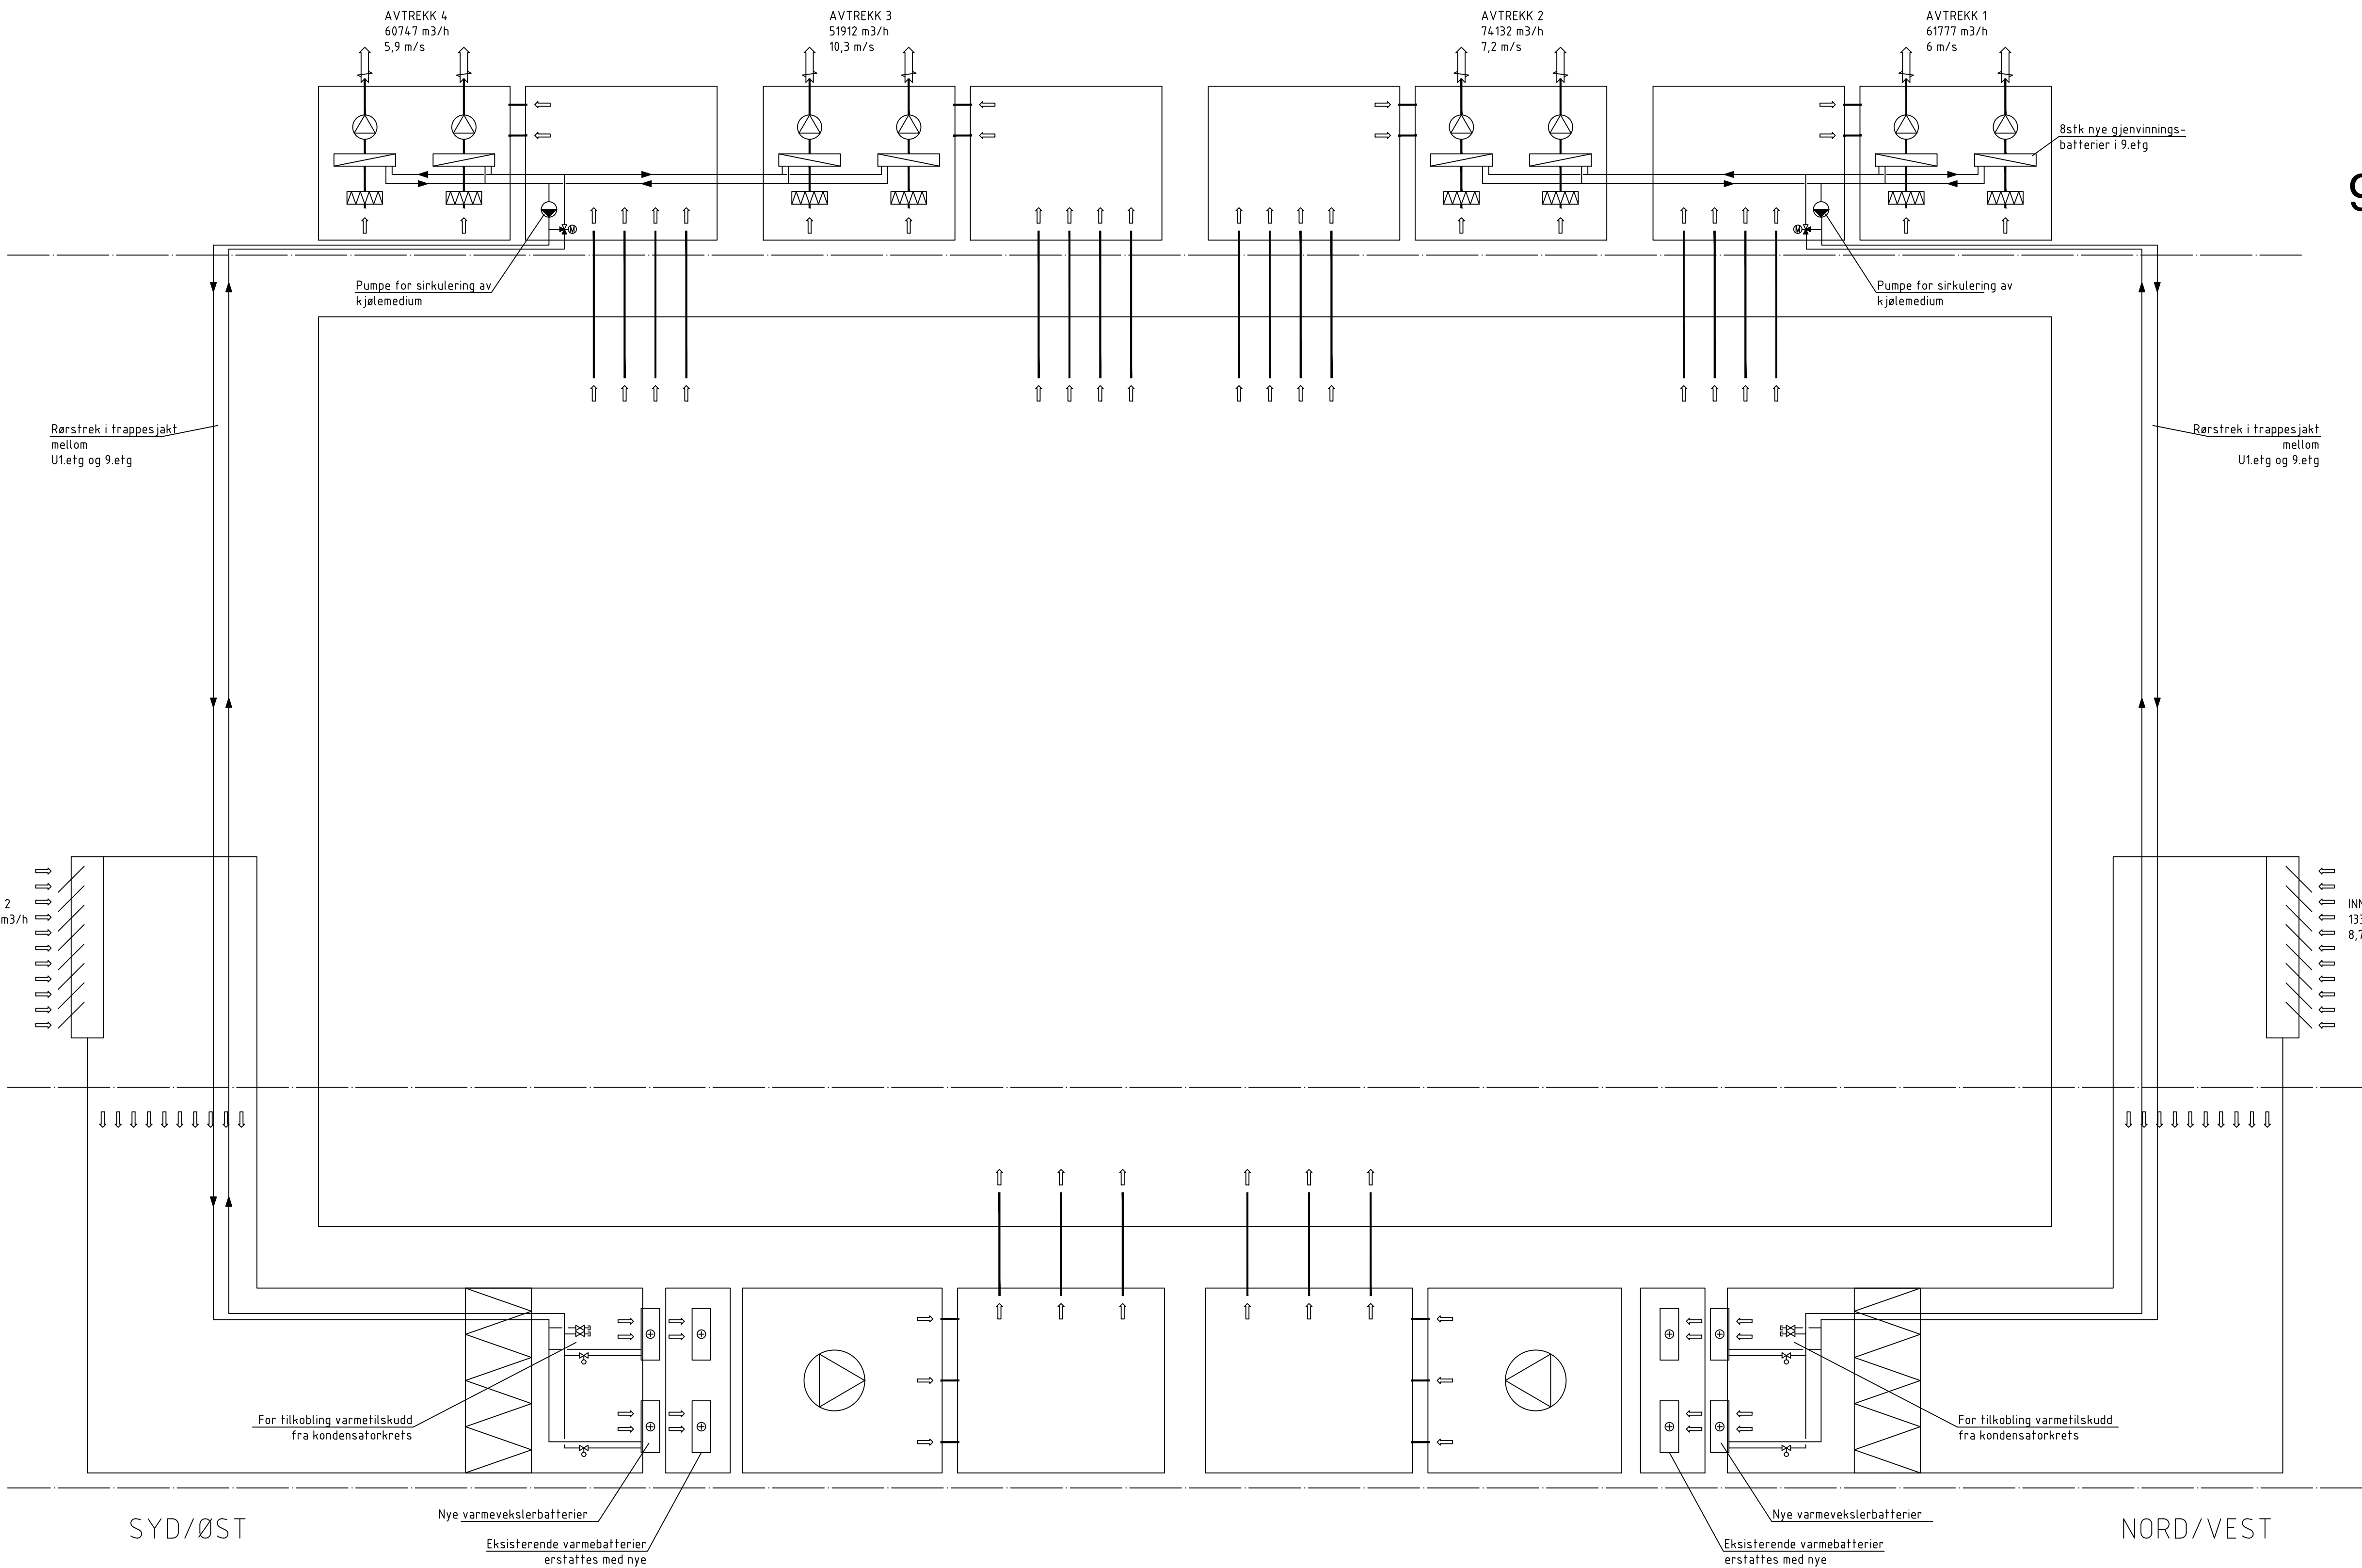

Tegningsnummer	Revisjon
06 00 62 360 001	A01

A01	2023-01-24	Orienterende løsningsforslag	JoDNI	ØGH	ØGH
Revisjon	Date	Beskrivelse	Utarbeidet	Prøvet	Godkjent
Forslag gjenvinningsløsning bygg 6					
Dette dokumentet er utarbeidet av Norconsult AS som del av det oppdraget som framgår nedenfor. Oppdragsref: 158401. Dokumentet må bare benyttes til det formål som oppdragsref. beskriver, og må ikke kopieres eller gøres tilgjengelig på annen måte eller i større utstrækning enn formålet tillater.					
OUS ULLEVÅL SYKEHUS					Rådgiver
FLYTSKJEMA VENTILASJON GJENVINNINGSSYSTEM BYGG 6					-
Norconsult			Oppdragsnummer	Tegningsnummer	Revisjon
			52208253	06 00 62 360 001	A01

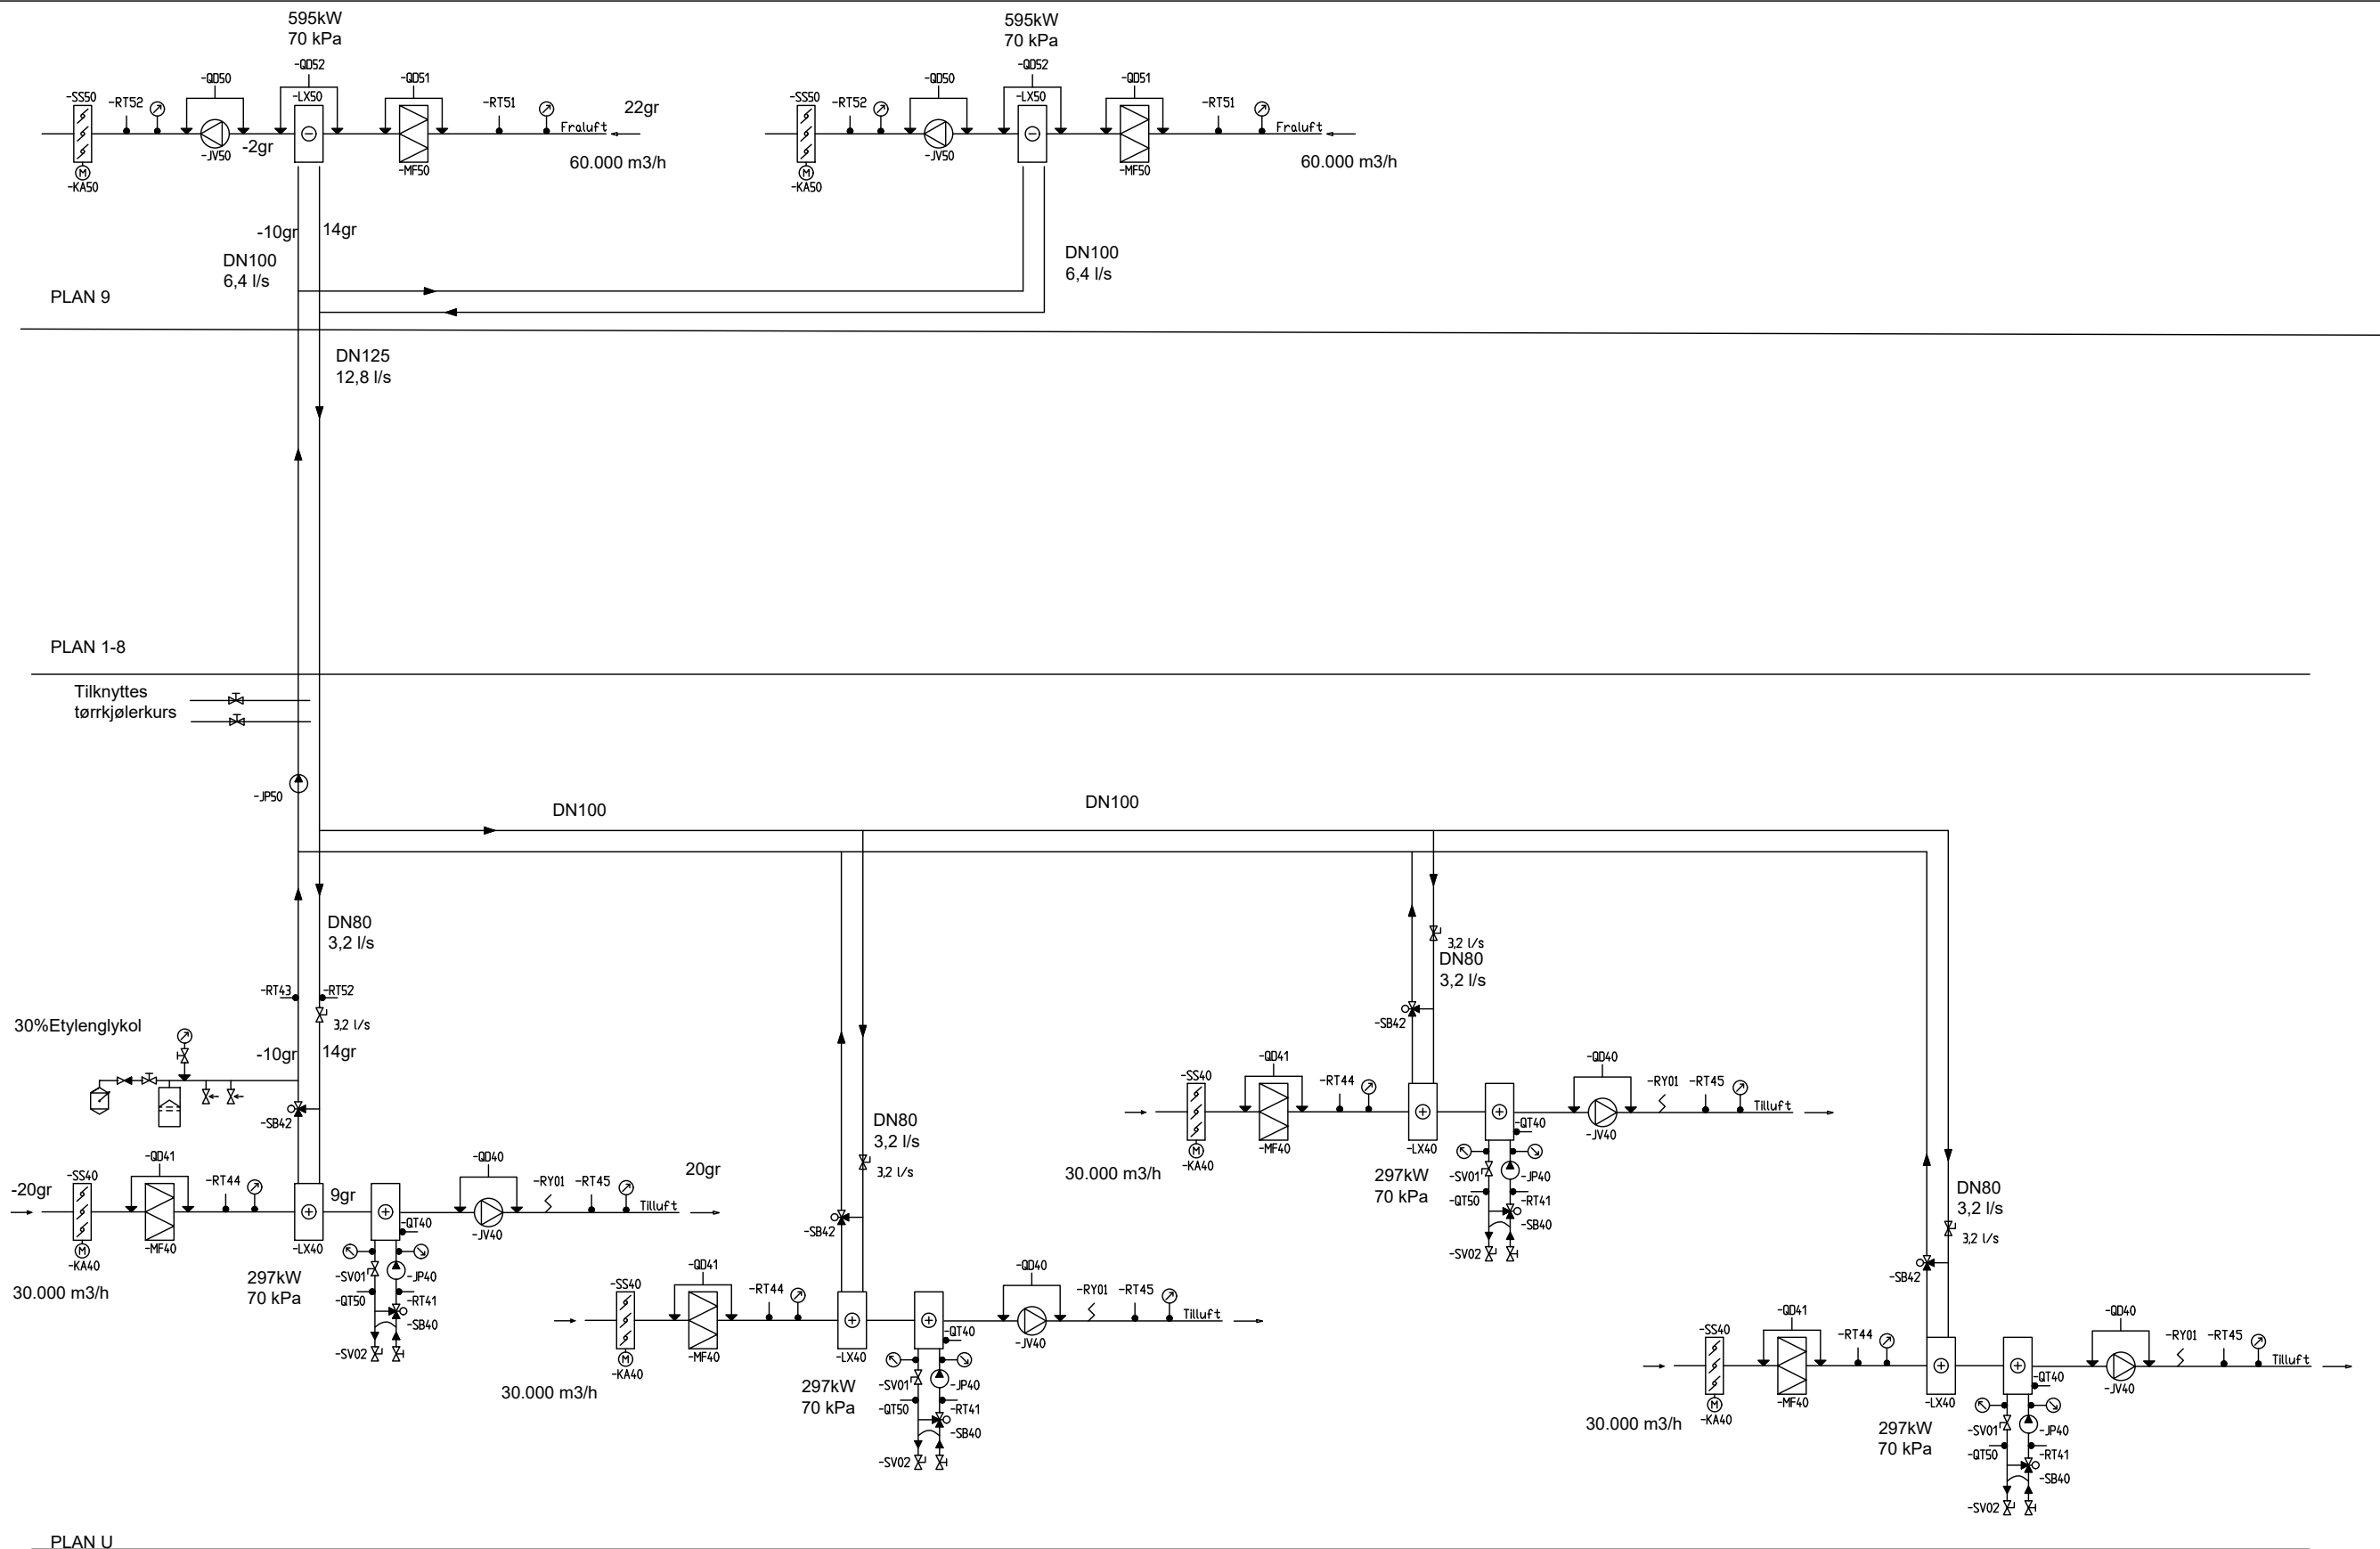

OUS - Ullevål sykehus		Målestokk (gjelder A1)
IA		
Ullevål sykehus Bygg 6 Ventilasjon Inntaksgruppe 1, påfylling og pumper i inntaksgruppe Alternativt prinsippskjema gjenvinning		
Norconsult	Oppdragsnummer 52208253	Tegningsnummer Gr1
	Revisjon A	

"N:\52208\52208253\BIN\VS\Modell\360-001.dwg - JoDNI - Plottet: 2025-01-24, 08:39:36"