
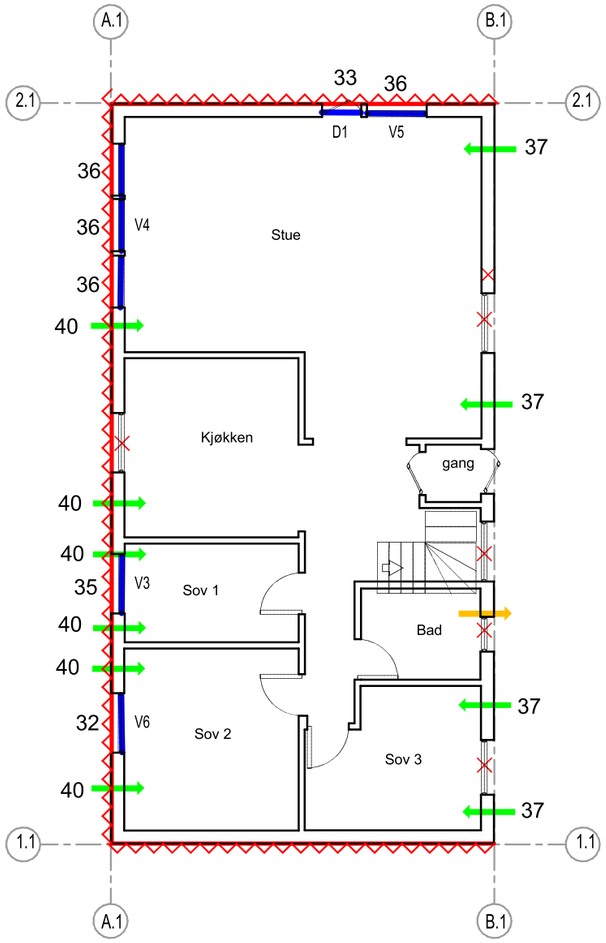


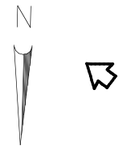

Tegnforklaring

- Ny lydventil
- Ny mekanisk lydventil
- Ny mekanisk avtrekksventil
- Skifte vindu/dør
- Tiltak på innvendig tak
- Utvendig fasadeisolasjon
- Innvendig fasadeisolasjon
- Retning til flyplass
- xx — Angir dempeverdi [dB]
- Tette eksisiterende ventil

Rev	Beskrivelse	Dato	Tegn	Kontr	Godkj.

Forsvarsbygg
Støytiltak utenfor basen


Melladalsveien 416, 8535 Tårstad
Plantegning 01. etasje


Fag: RIB
Format: A3
Dato: 25.04.2022
Format /Målestokk

Multiconsult
www.multiconsult.no

Status	Konstr./tegnet	Kontrollert	Godkjent
Anbud	GRES	ØF	KH

Oppdragsnr.	Tegningsnr.	Revisjon:
10218335-05	E02-3/69-B-0101-E	01

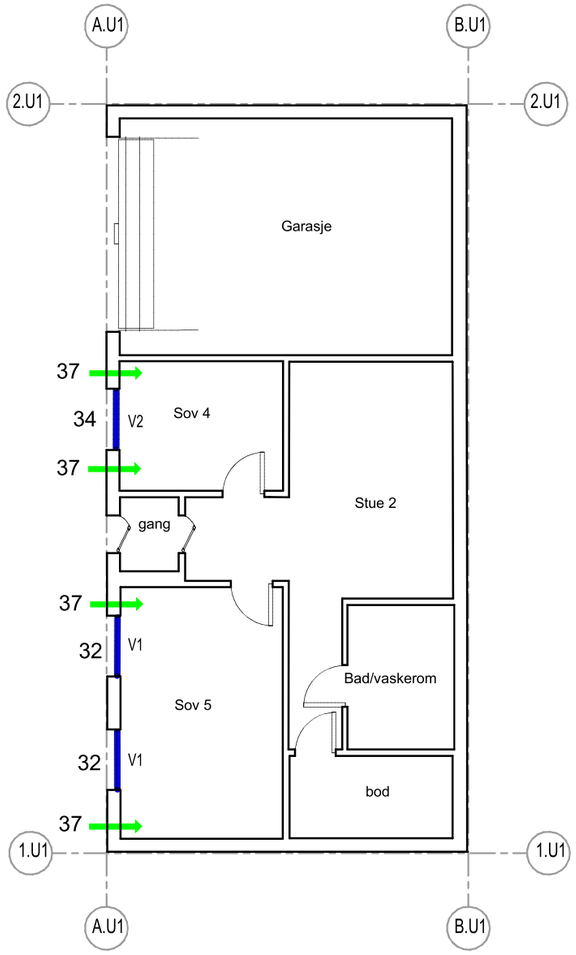

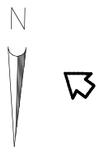

Tegnforklaring

- Ny lydventil
- Ny mekanisk lydventil
- Ny mekanisk avtrekksventil
- Skifte vindu/dør
- Tiltak på innvendig tak
- Utvendig fasadeisolasjon
- Innvendig fasadeisolasjon
- Retning til flyplass
- xx — Angir dempeverdi [dB]
- Tette eksisiterende ventil

Rev	Beskrivelse	Dato	Tegn	Kontr	Godkj.

Forsvarsbygg
Støytiltak utenfor basen


Fag: RIB
Format: A3
Dato: 25.04.2022
Format /Målestokk:

Melladalsveien 416, 8535 Tårstad
Plantegning U1. etasje


Multiconsult
www.multiconsult.no

Status	Konstr./tegnet	Kontrollert	Godkjent
Anbud	GRES	ØF	KH


Oppdragsnr.	Tegningsnr.	Revisjon:
10218335-05	E02-3/69-B-U101-E	01

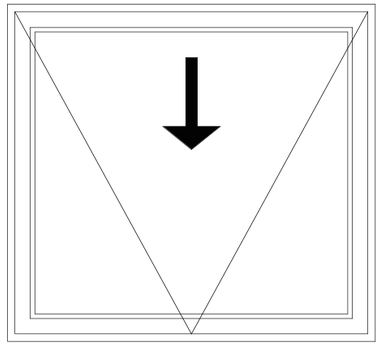

Vindu type V1
Dimensjon: Bredde ca 1,2 m, høyde ca 1,1 m
Type vindu: 1-fags 1-rams vindu, trekarm
Behandling: Malt tre
Hengsling: Utadslående horisontalt glidehengslet
Sprosser: Ingen
Andre krav: (Rw+ Ctr) ≥ 32 dB

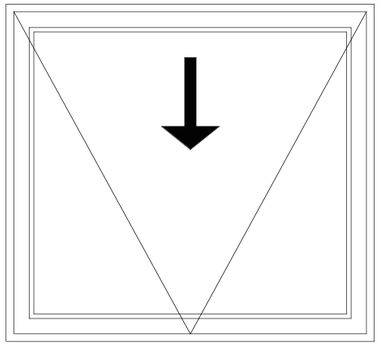

Vindu type V2
Dimensjon: Bredde ca 1,2 m, høyde ca 1,1 m
Type vindu: 1-fags 1-rams vindu, trekarm
Behandling: Malt tre
Hengsling: Utadslående horisontalt glidehengslet
Sprosser: Ingen
Andre krav: (Rw+ Ctr) ≥ 34 dB

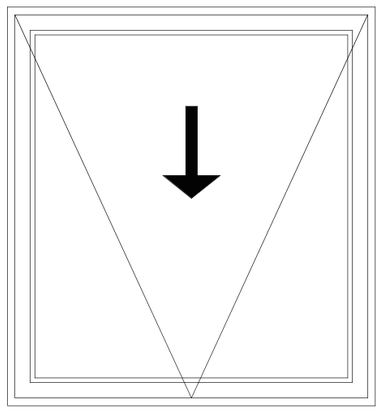

Vindu type V3
Dimensjon: Bredde ca 1,2 m, høyde ca 1,2 m
Type vindu: 1-fags 1-rams vindu, trekarm
Behandling: Malt tre
Hengsling: Utadslående horisontalt glidehengslet
Sprosser: Ingen
Andre krav: (Rw+ Ctr) ≥ 35 dB

Tegnforklaring

- Ny lydventil
- Ny mekanisk lydventil
- Ny mekanisk avtrekksventil
- Skifte vindu/dør
- Tiltak på innvendig tak
- Utvendig fasadeisolasjon
- Innvendig fasadeisolasjon
- Retning til flyplass
- xx Angir dempeverdi [dB]
- Tette eksisiterende ventil

Rev	Beskrivelse	Dato	Tegn	Kontr	Godkj.

Forsvarsbygg
Støytiltak utenfor basen

Fag: RIB
Format: A3
Dato: 25.04.2022


Melladalsveien 416, 8535 Tårstad
Dør og vindusskjema

Format /Målestokk: 1:20


Multiconsult
www.multiconsult.no

Status	Konstr./tegnet	Kontrollert	Godkjent
Anbud	GRES	ØF	KH


Oppdragsnr.	Tegningsnr.	Revisjon:
10218335-05	E02-3/69-B-1601-E	01

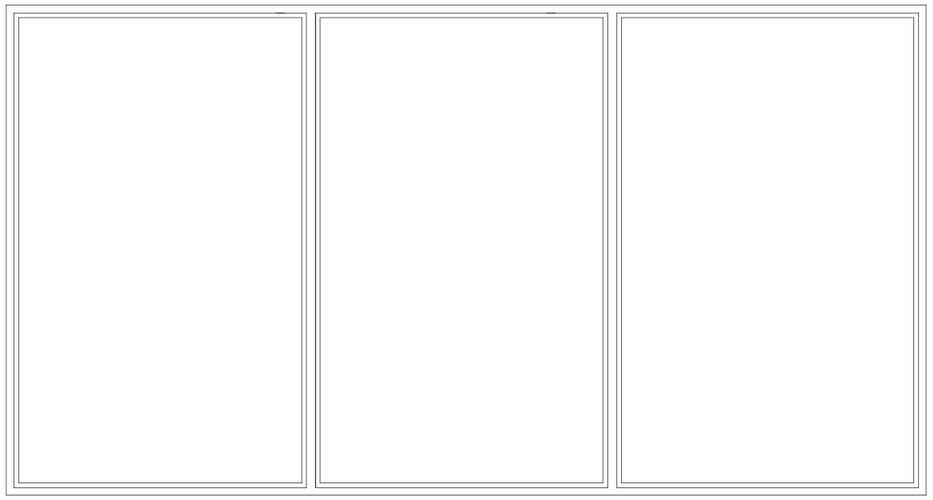


Vindu type V4
Dimensjon: Bredde ca 3,0 m, høyde ca 1,6 m
Type vindu: 3-fags vindu, trekarm
Behandling: Malt tre
Hengsling: Fast
Sprosser: Gjennomgående
Andre krav: (Rw+ Ctr) ≥ 36 dB

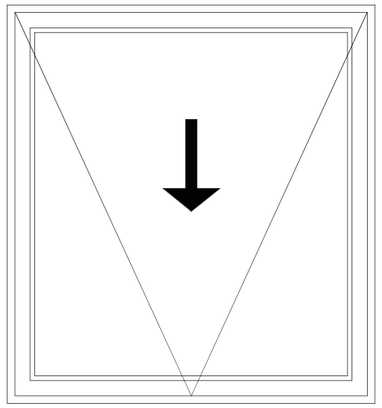

Vindu type V5
Dimensjon: Bredde ca 1,2 m, høyde ca 1,3 m
Type vindu: 1-fags 1-rams vindu, trekarm
Behandling: Innvendig ubehandlet, utvendig malt
Hengsling: Utadslående horisontalt glidehengslet
Sprosser: Ingen
Andre krav: (Rw+ Ctr) ≥ 36 dB

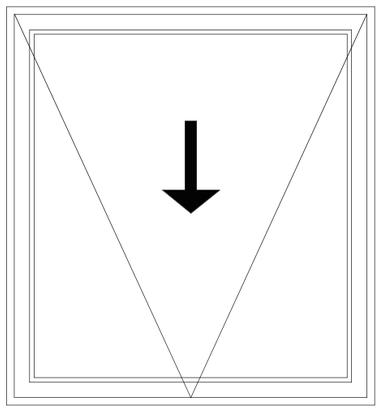

Vindu type V6
Dimensjon: Bredde ca 1,2 m, høyde ca 1,3 m
Type vindu: 1-fags 1-rams vindu, trekarm
Behandling: Malt tre
Hengsling: Utadslående horisontalt glidehengslet
Sprosser: Ingen
Andre krav: (Rw+ Ctr) ≥ 32 dB

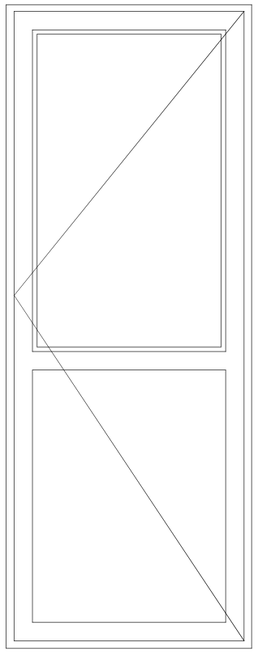

Dør type D1
Dimensjon: Bredde ca 0,8 m, høyde ca 2,1 m
Type dør: Enfløyet balkongdør med glassfelt
Behandling: Innvendig ubehandlet, utvendig malt
Hengsling: Utadslående mot høyre
Glassfelt: Bredde ca 0,6 m, høyde ca 1,0 m
Sprosser: Ingen
Andre krav: (Rw+ Ctr) ≥ 33 dB

Generelle bestemmelser

Alle mål er omtrentlige, og må kontrolleres på stedet av entreprenøren. Antall må også kontrolleres. Nye vinduer/dører skal være tilsvarende eksisterende vinduer og dører.
Mål viser modul-mål
Alle vindusoppriss er sett fra utsiden

U-verdi 1,2 W/m2K, eller lavere.

Utvendige beslag (vannbrettbeslag etc.) er beskrevet i kapittel for blikkenslagerarbeider.

Rev	Beskrivelse	Dato	Tegn	Kontr	Godkj.

Forsvarsbygg
Støytiltak utenfor basen

Melladalsveien 416, 8535 Tårstad
Dør og vindusskjema

Fag: RIB
Format: A3
Dato: 25.04.2022
Format /Målestokk: 1:20

Multiconsult
www.multiconsult.no

Status	Konstr./tegnet	Kontrollert	Godkjent
Anbud	GRES	ØF	KH

Oppdragsnr.	Tegningsnr.	Revisjon:
10218335-05	E02-3/69-B-1602-E	01




416

