




LENGDEHOPP

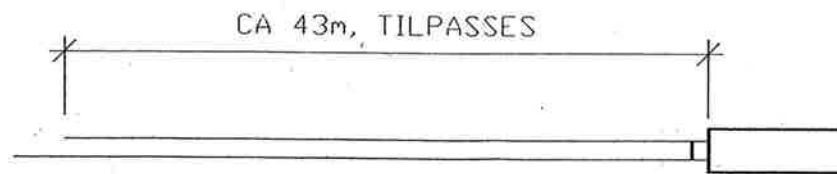


DETALJ

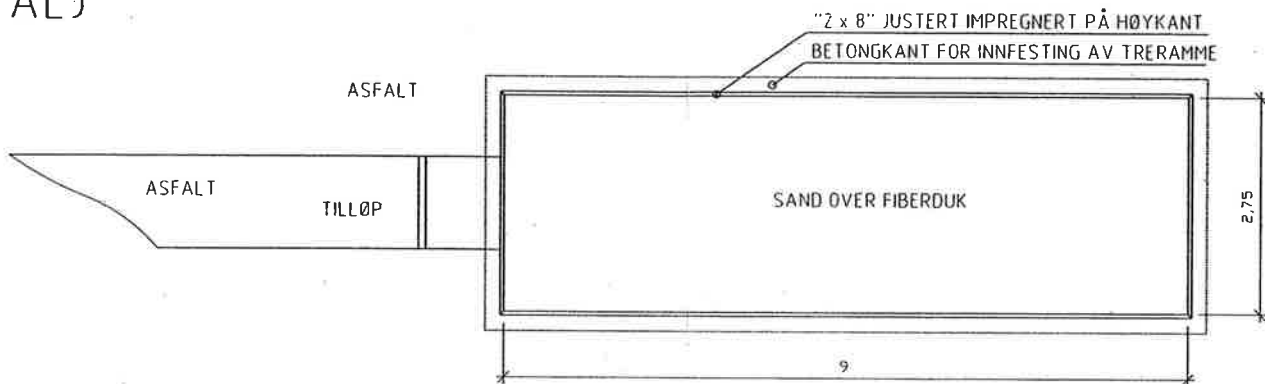

DETALJ/SNITT

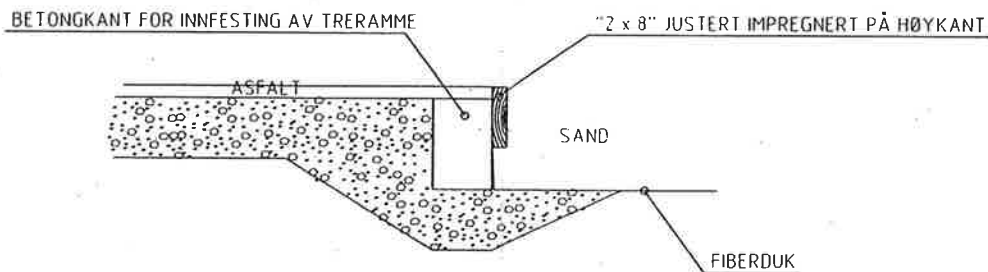

OVERBYGNING BANE

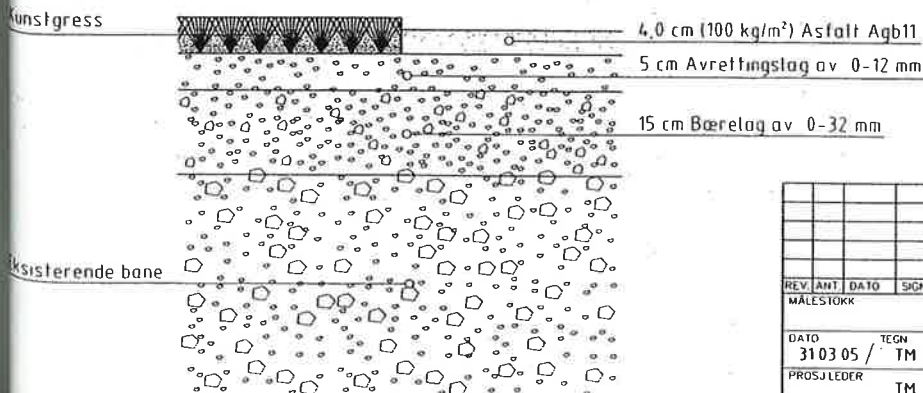

ANBUDSTEGNING NEDFOTOGRAFERT

REV.	ANT.	DATO	SIGN.
MÅLESTOKK			
DATO	31.03.05	TEGN	TM
PROSJEKTER		TM	
SAKSBEH.		TM	
DATO	31.03.05	KONTR.	SO
GODKJENT			
KRISTIANSAND KOMMUNE			
IDRETTSETATEN			
JUSTVIKBANEN			
TVERRPROFIL OG DETALJ			
ONR 4364 427			
TEGN NR 105			REV