


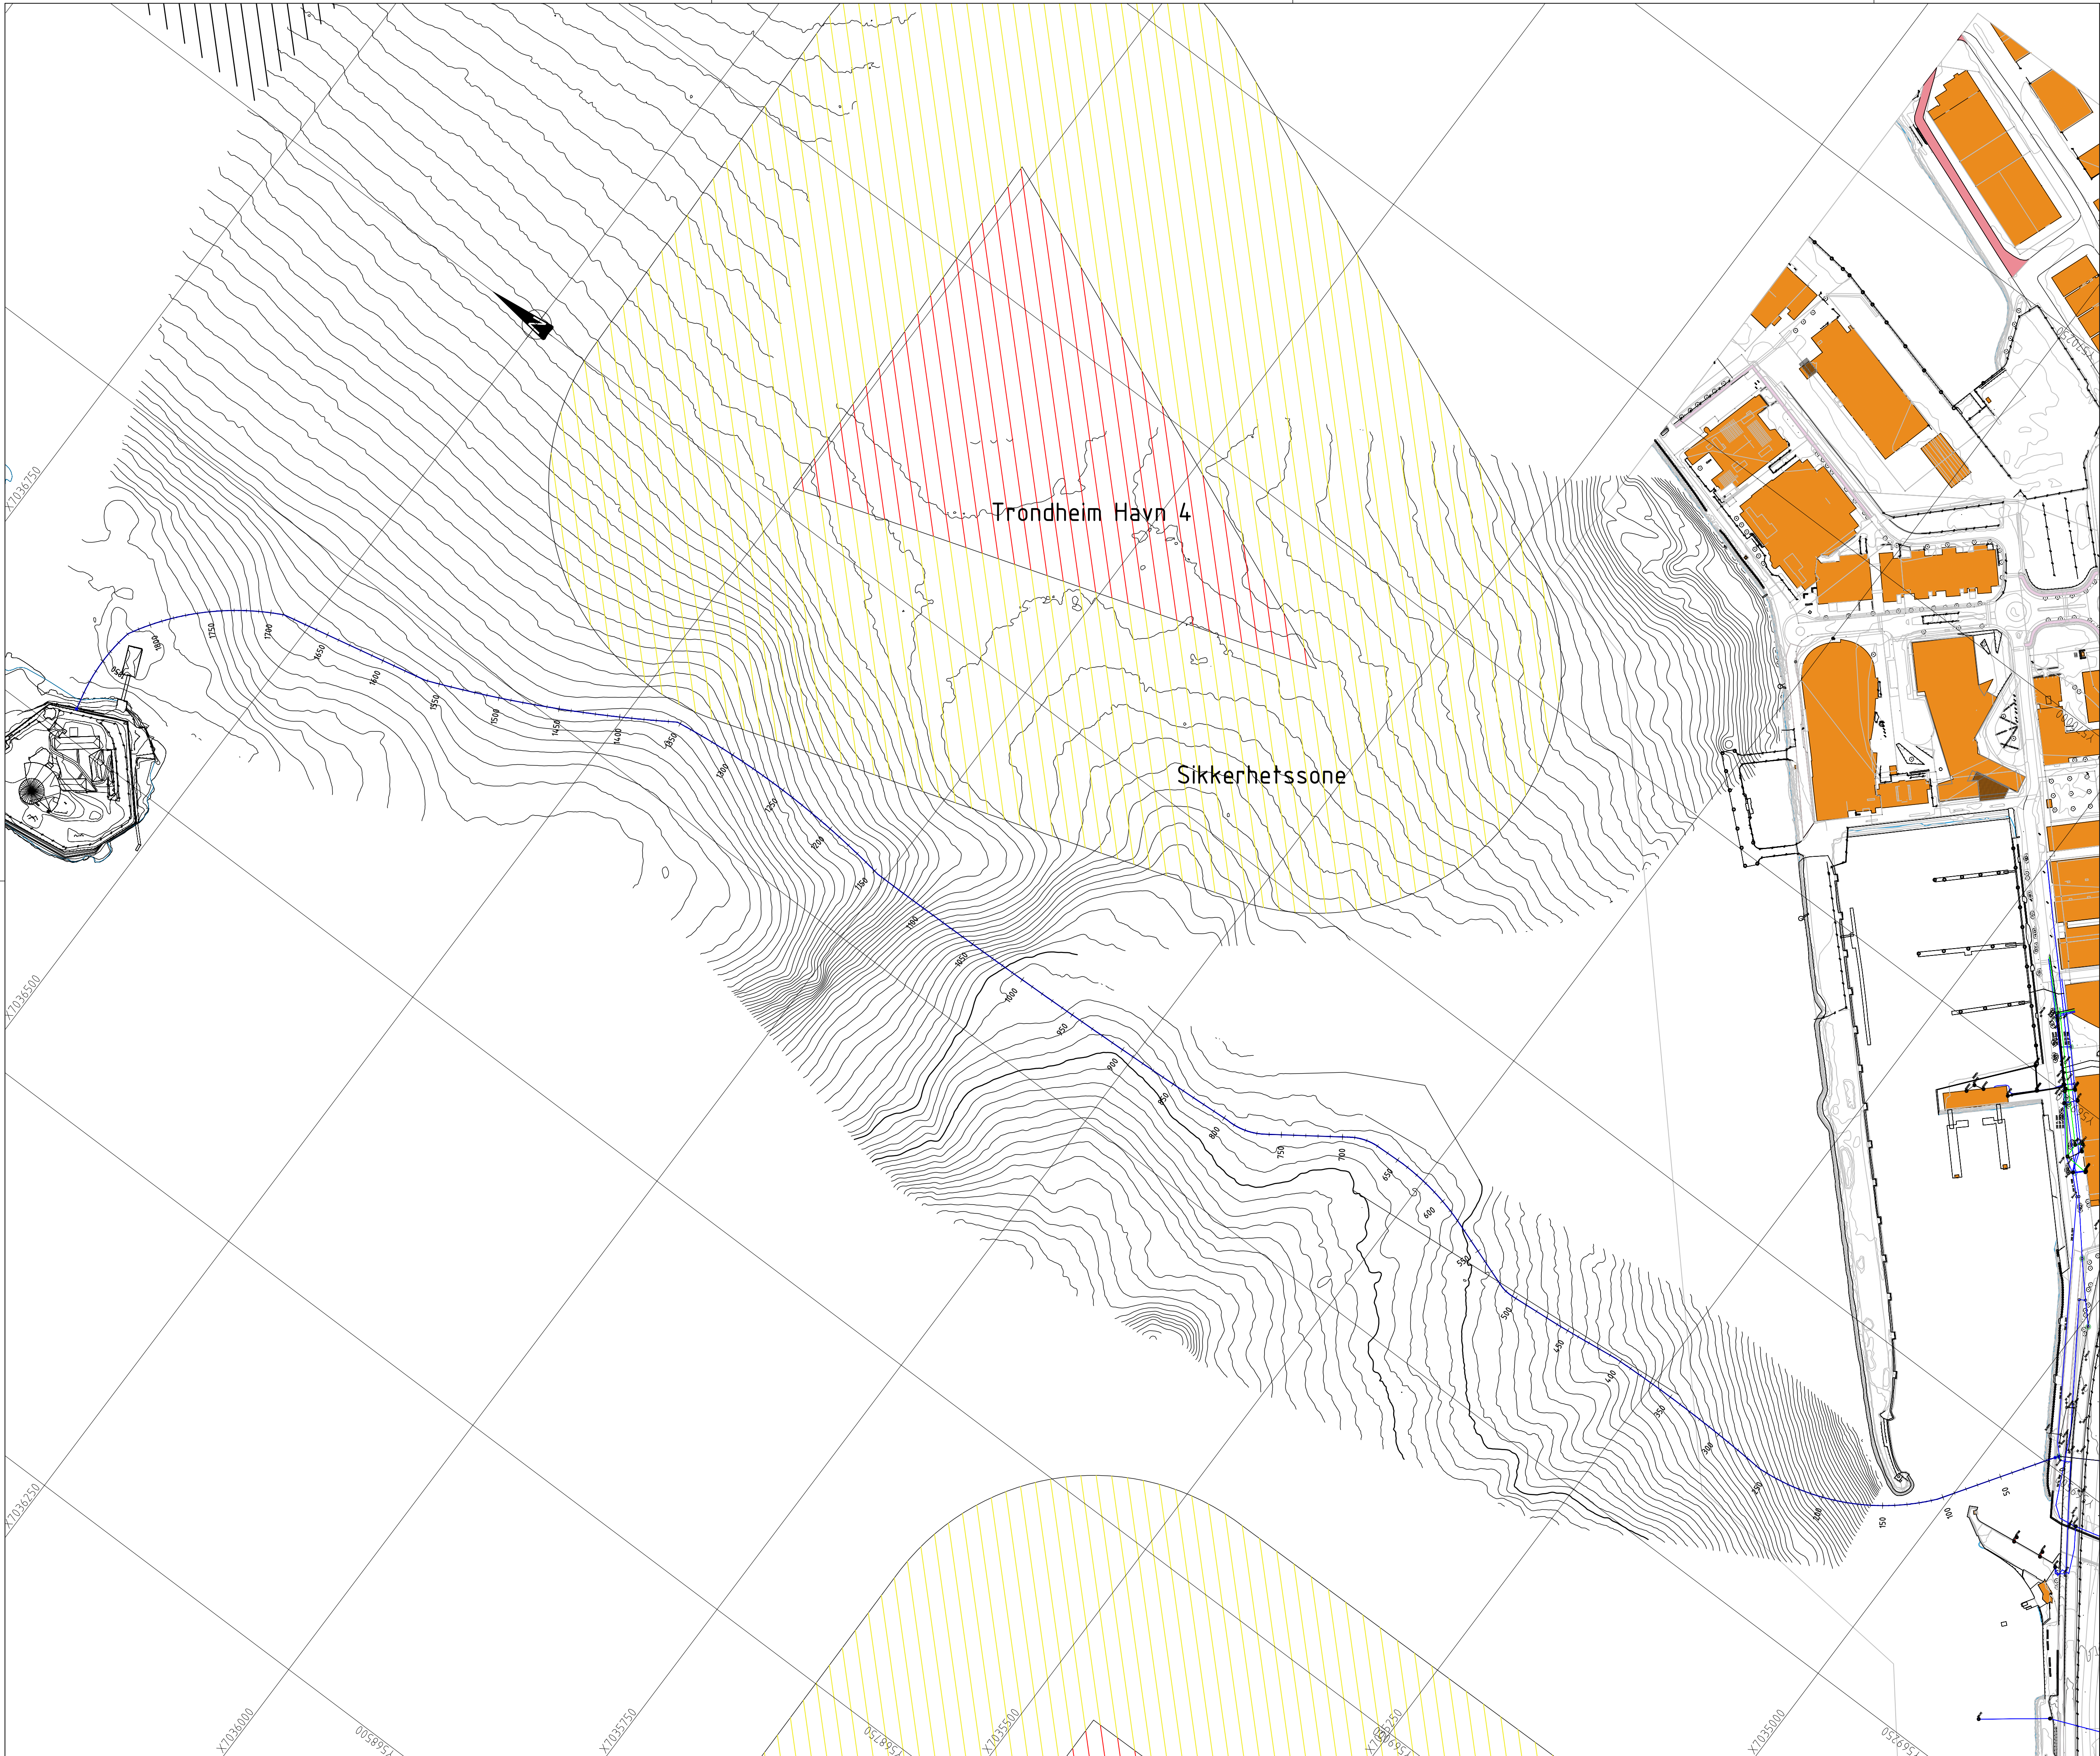

TEGNFORKLARING

LEDNINGER:

Eksisterende

Planlagt

Rives/saneres

Vann

Felles

Spillvann

Overvann

Drensvann

SYMBOLER:

Kum

Kum m/brannventil

Sluk m/u sf

St.kran anm./reg.

Brannhydrant

Tilkobling/Ters

FORKORTELSER:

VK = Vannkum

AFK = Fellesavløpskum

OVK = Overvannskum

SPK = Spillvannskum

DK = Drensvannkum

SS = Stake-/spylegrenrør

OU = Oljeutskiller

O = Overvanns-inntak/-utløp

GR= Grennrør

MERKNADER

HENVISNINGER:

A

Oversiktstegning

30.03.2023

JEVI

JMT

Rev

Revisjon

Dato

Utrettet

Godkjent

RAMBOLL

Ramboll Norge AS

Org. nr. 915 251 293

www.ramboll.no

DATO: 16.03.2023

TEGN: JEVI

KONT: JMT

1350054418

1:2500

Lav VA Brattora - rev02.dwg

Trondheim kommune

Vannledning til Munkholmen

Oversiktstegning

Brattora - Munkholmen

Kompleks

Bygg

Etage

Fag

System

Type

Løsningsmetode

Prosjekt fase

Rendisjon

Status

H

H101

A