

Norconsult



Oppdragsnavn:

Oppdragsnr.:

Dokumentnr.:

Entreprise EB1 Horsøy – Byggeteknikk, elektro og VVS

5157093

5157093_HQ01_Tegningsliste_EB1_F01

VEDLEGG H3 - TEGNINGSLISTE EB HORSØY

ASK

ØY



KOMMUNE

Klampavikvegen 1, 5300 Kleppestø


Besøksadresse: Bakarvågen 7, Florvåg

Telefon 56 15 80 00


postmottak@askoy.kommune.no

Dokumentutsendelse:	nr. 0	Nye / reviderte dokument i denne utsendelsen	Utgåtte dokument
---------------------	-------	--	------------------


Dokumentnummer / tegningsnummer	Dokumentnavn / tegningsnavn	Opprettet dato	Gjeldende revisjon		Format original	Målestokk original	Sidetall i sammensatt dokument
			Dato	Indeks			
Q-tegninger: Forside og tegningsliste							
HQ01 (dette dokument)	Tegningsliste	2023-03-30	2023-03-30	F01	A3	-	1
A-tegninger: Arkitekt							
H-A-43-01-01	Fasader	2023-03-30	2023-03-30	F01	A1	1:200	2
B-tegninger: Byggeteknikk							
H-B-20-01-01	Prosessbygg - Gulv på grunn	2023-03-30	2023-03-30	F01	A1	1:100	3
H-B-30-01-01	Prosessbygg - Dekke over plan 01	2023-03-30	2023-03-30	F01	A1	1:100	4
H-B-30-02-01	Prosessbygg - Dekke over plan 02	2023-03-30	2023-03-30	F01	A1	1:100	5
H-B-40-00-01	Prosessbygg - Snitt A-A	2023-03-30	2023-03-30	F01	A1	1:100	6
H-B-40-00-02	Prosessbygg - Snitt B-B, Snitt C-C	2023-03-30	2023-03-30	F01	A1	1:50	7
E-tegninger: Elektrotekniske anlegg							
H-E-70-00-01	Prinsipp fordelingsanlegg	2023-03-30	2023-03-30	F01	-	1:1	8
H-E-70-00-02	Topologisystem	2023-03-30	2023-03-30	F01	-	1:1	9
V-tegninger: Ventilasjon							
H-V-20-01-01	Plan 2 og snitt	2023-03-30	2023-03-30	F01	A0	1:50	10
W-tegninger: Veg							
H-W-10-00-01	Oversiktskart Inndeling asfaltarbeider EG/EB	2023-03-30	2023-03-30	F01	A1	1:500	11
Z-tegninger: Utomhus infrastruktur							
H-Z-10-00-01	Drenering og overvannshåndtering Grunnledningsplan	2023-03-30	2023-03-30	F01	A1	1:250	12

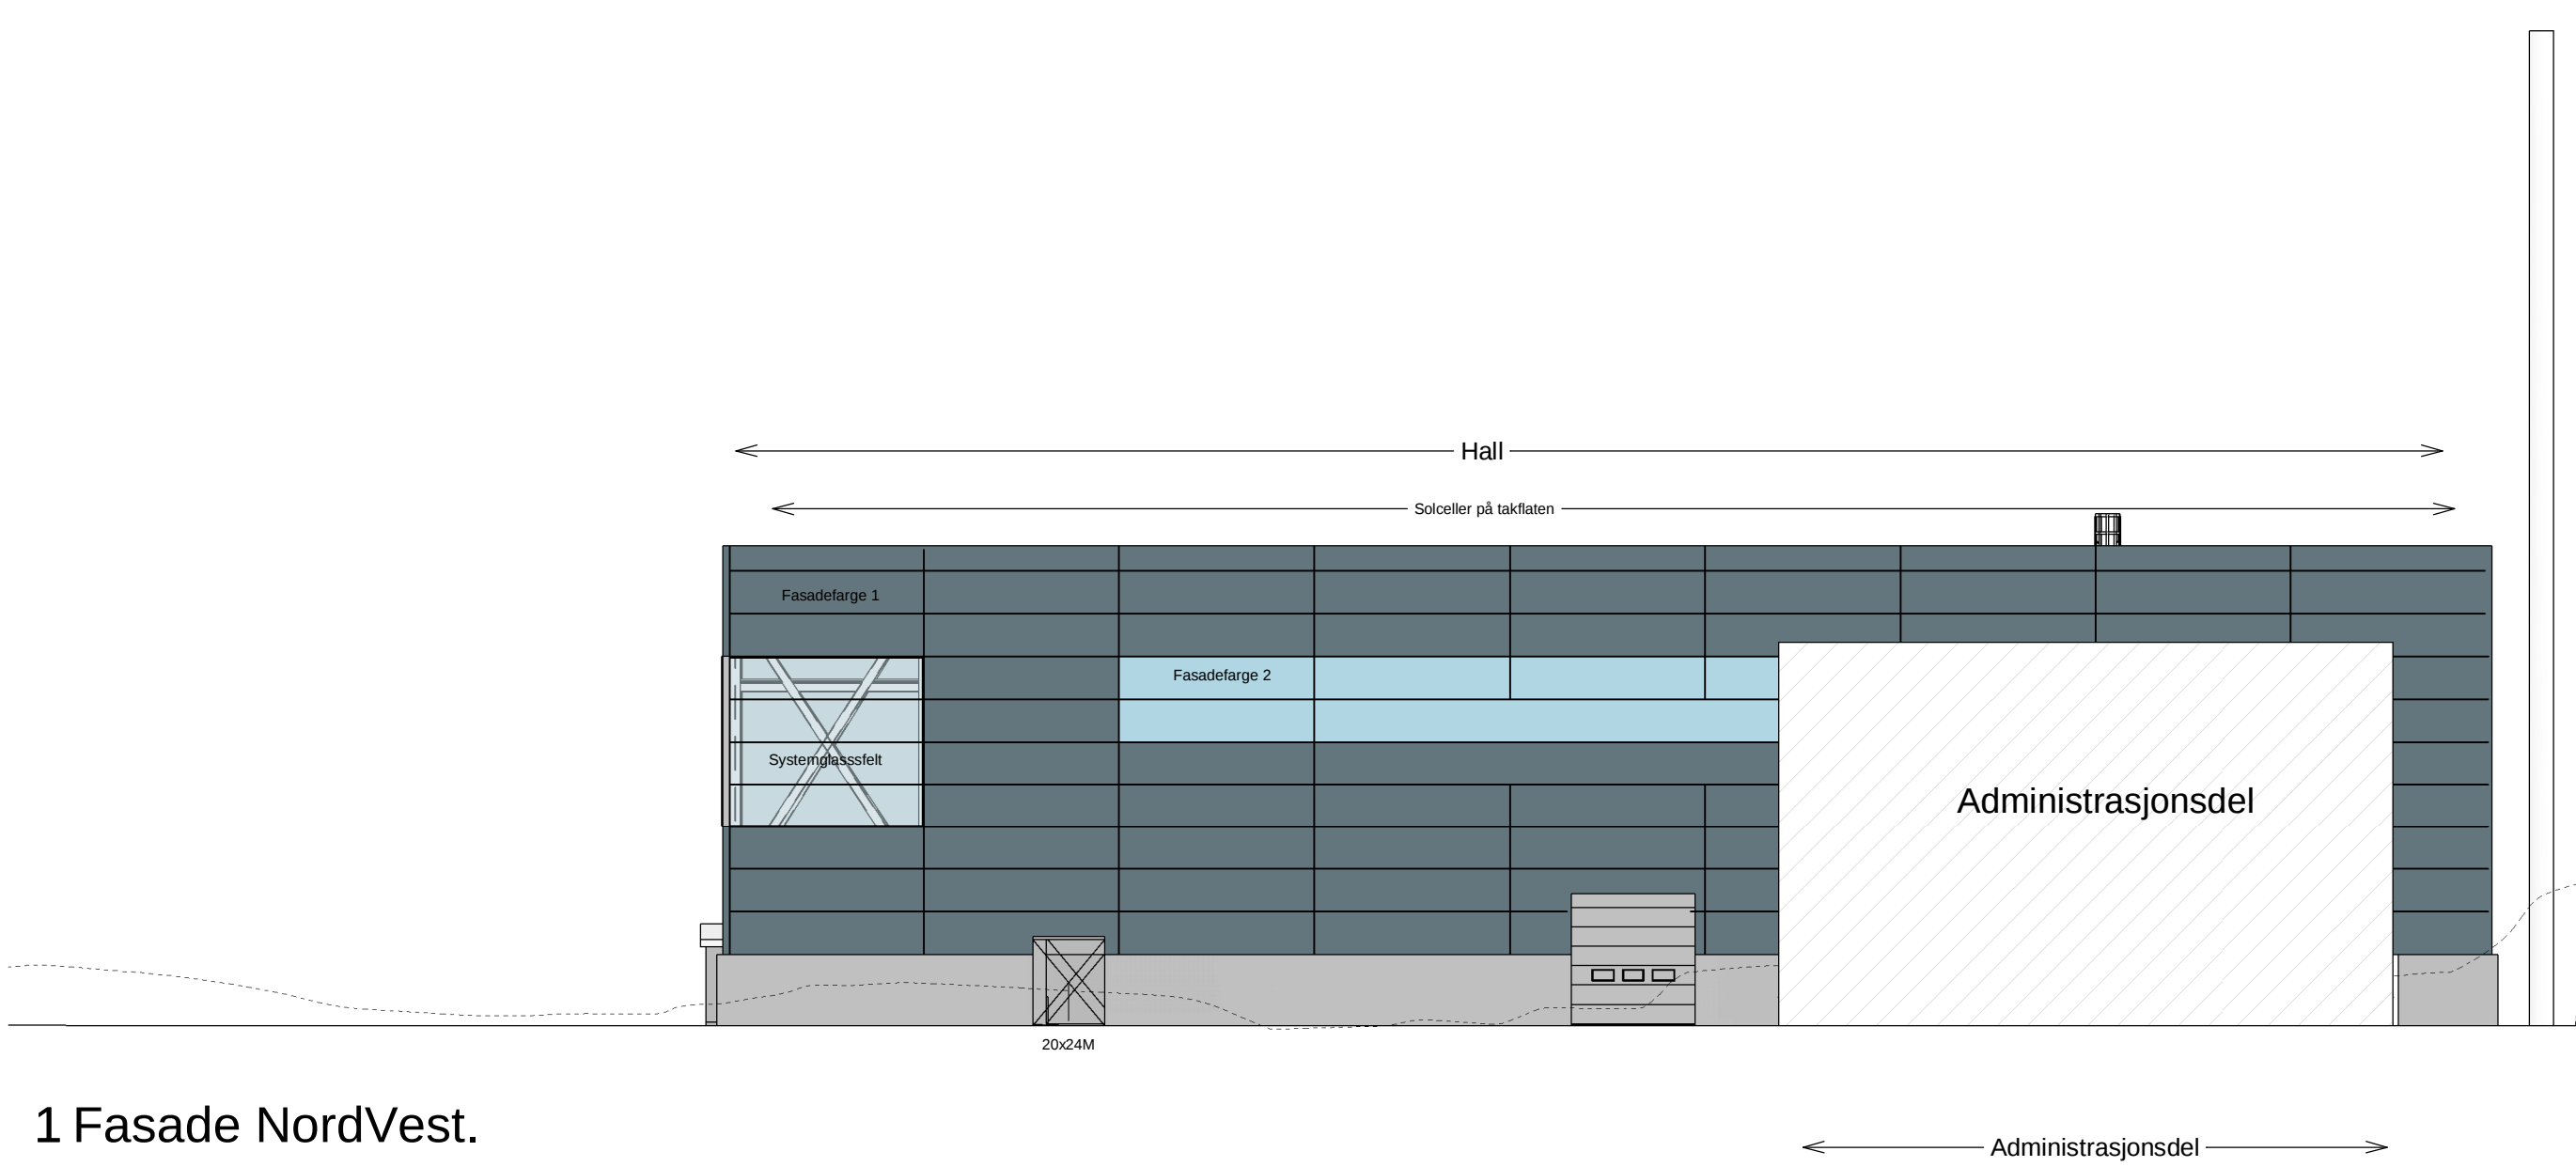


1 Fasade NordVest.

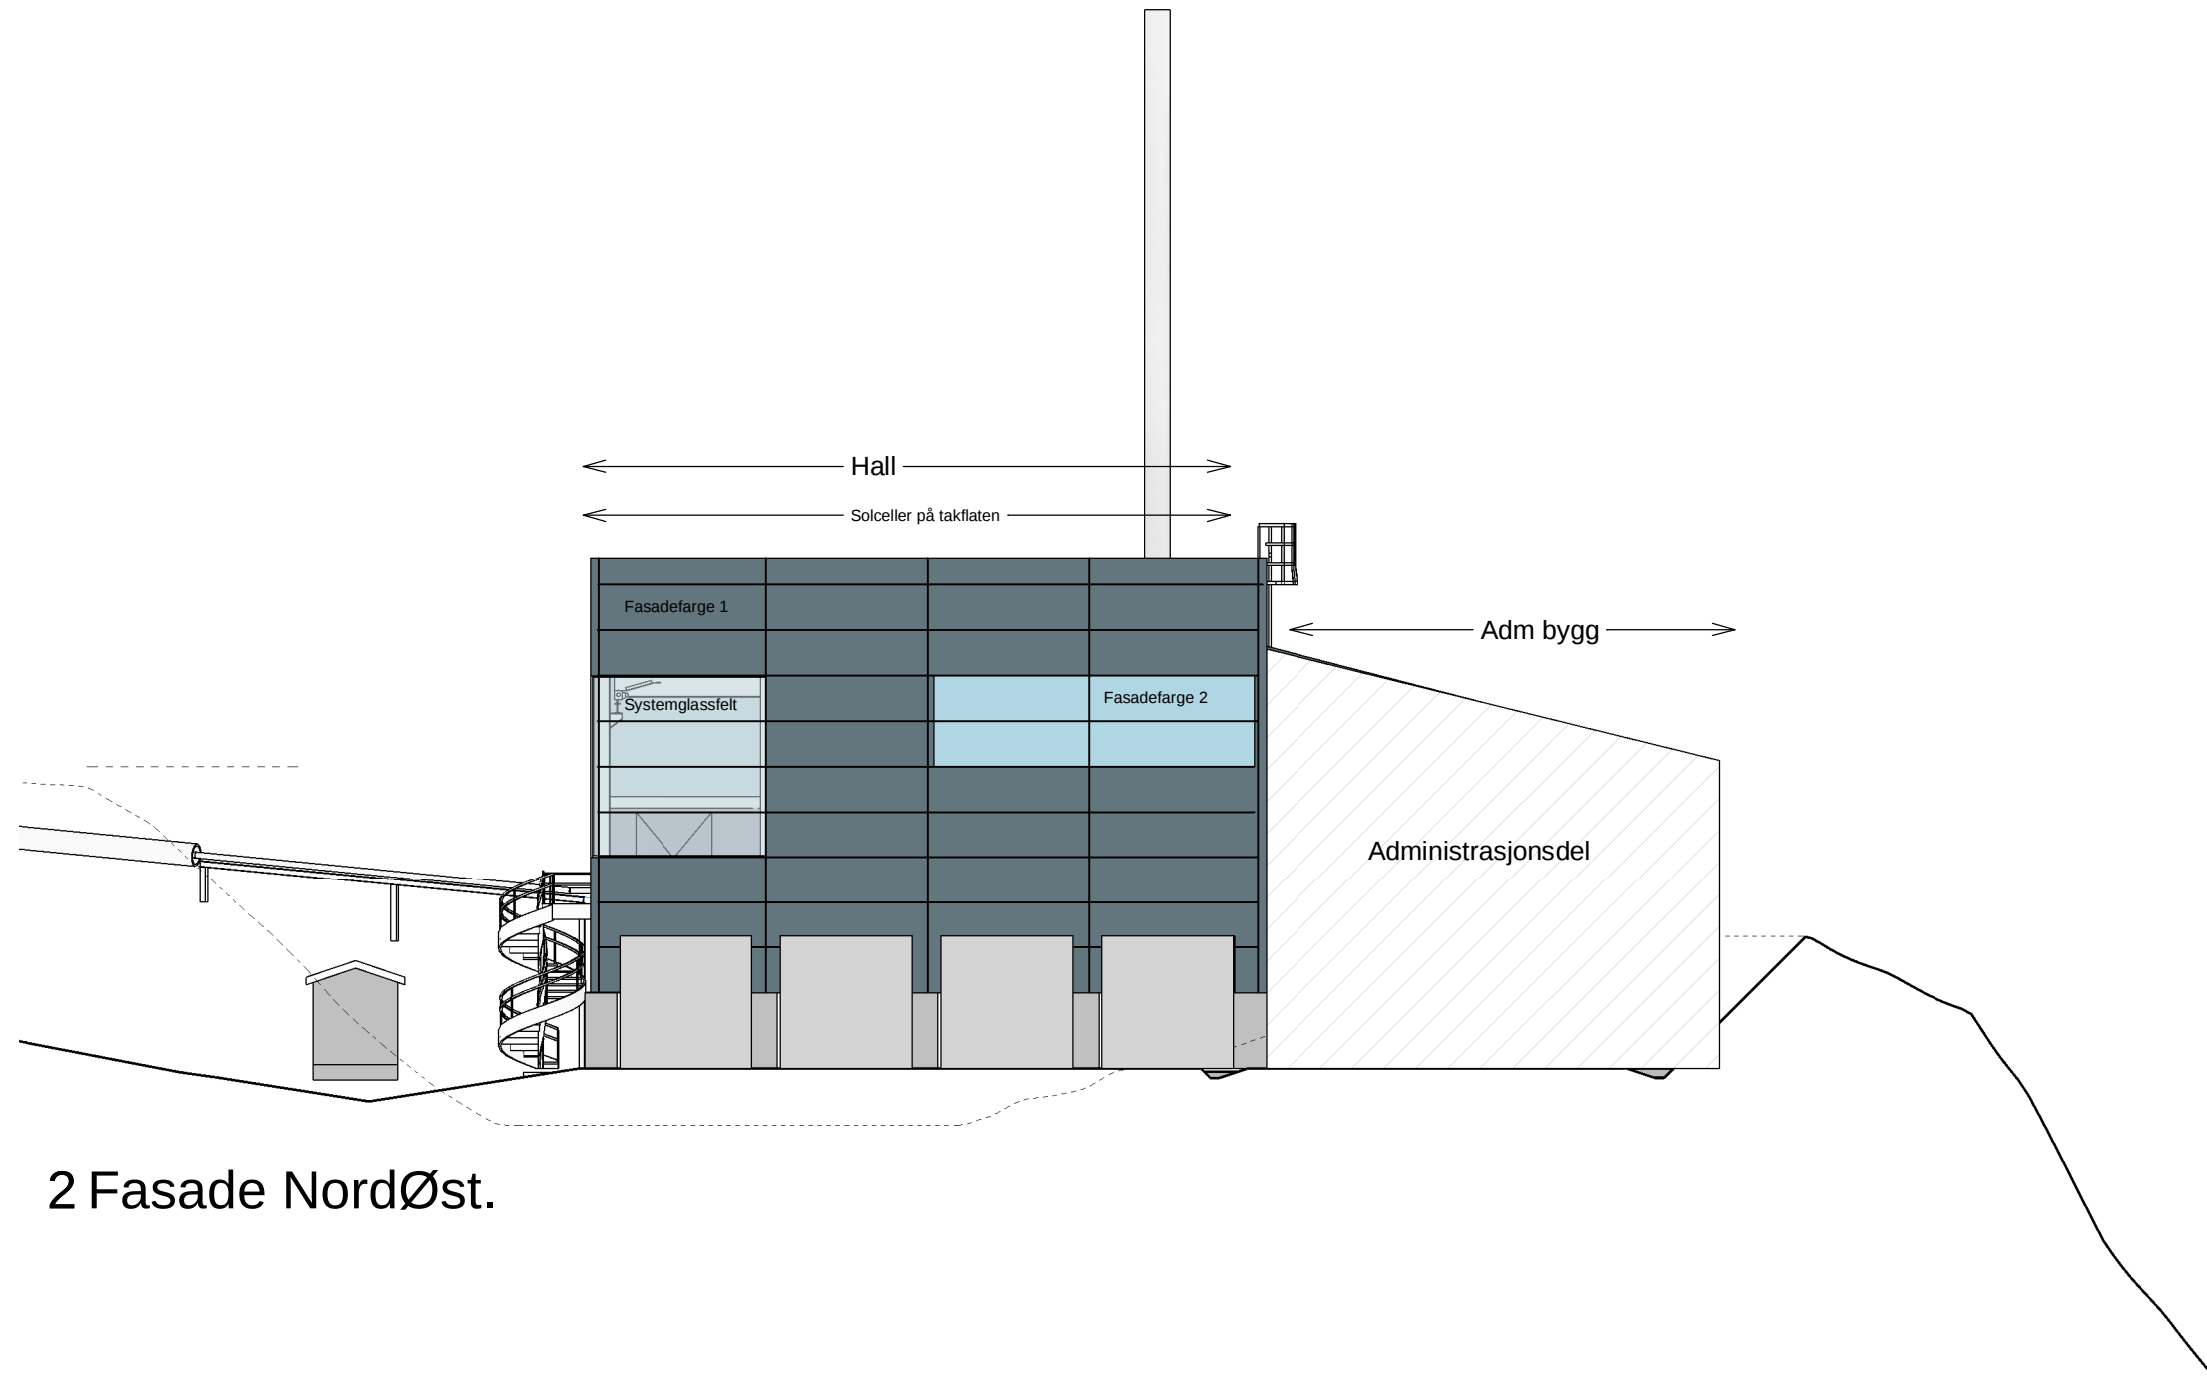

2 Fasade NordØst.

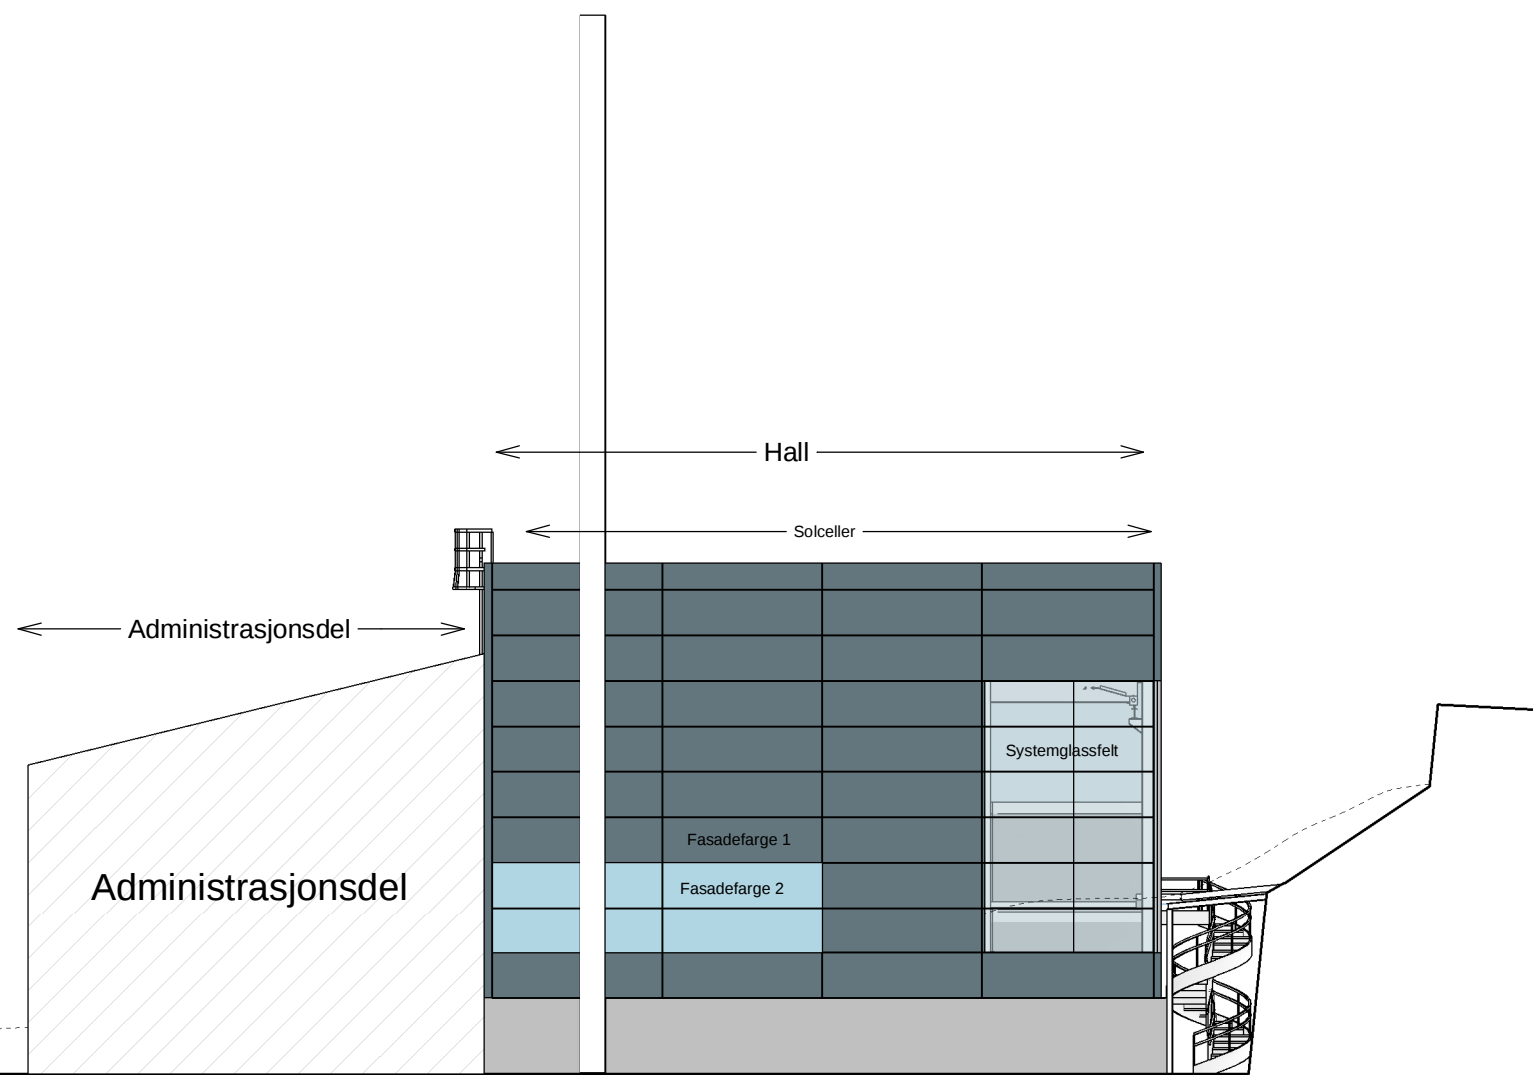


3 Fasade SørVest.

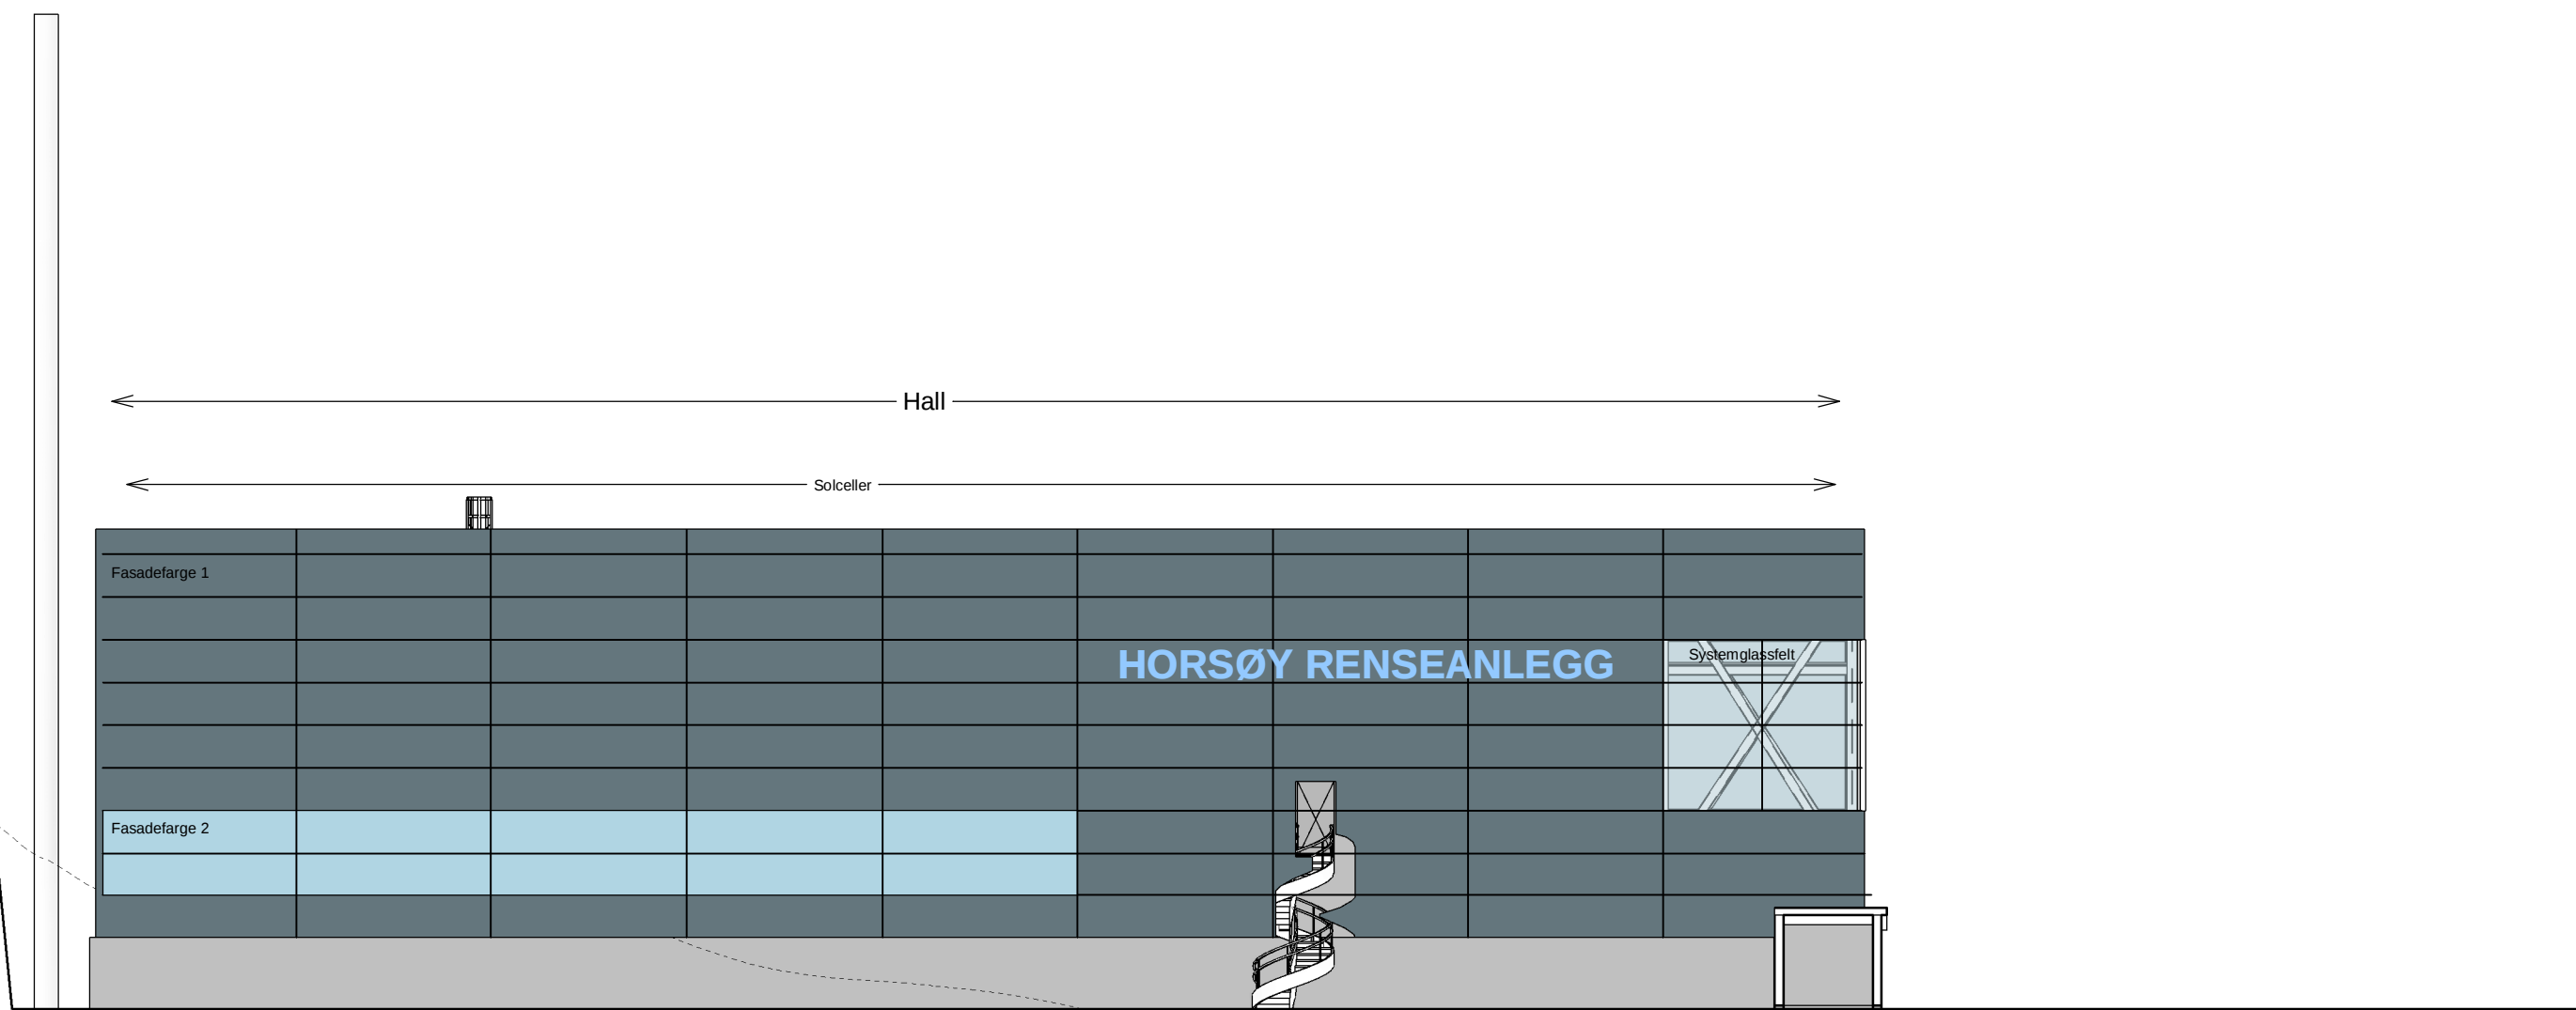

4 Fasade SørØst.

F01	2023 03 30	For anskaffelse	Magull	perheg	JIN
Rev.	Dato	Beskrivelse	Utarbeidet	Fagkontroll	Godkjent
Dette dokumentet er utarbeidet av Norconsult AS som del av det oppdraget som fremgår nedenfor. Opphavsretten tilhører Norconsult AS. Dokumentet må bare benyttes til det formål som oppdragsavtalen beskriver, og må ikke kopieres eller gjøres tilgjengelig på annen måte eller i større utstrekning enn formålet tilsier.					
 ASKØY KOMMUNE				Målestokk: (gjelder A1)	
				1:200	
Horsøy avløpsrenseanlegg					
FASADER					
EB Horsøy					
		Oppdragsnummer	Tegningsnummer		Revisjon
Norconsult		5157093	H-A-43-01-01		F01

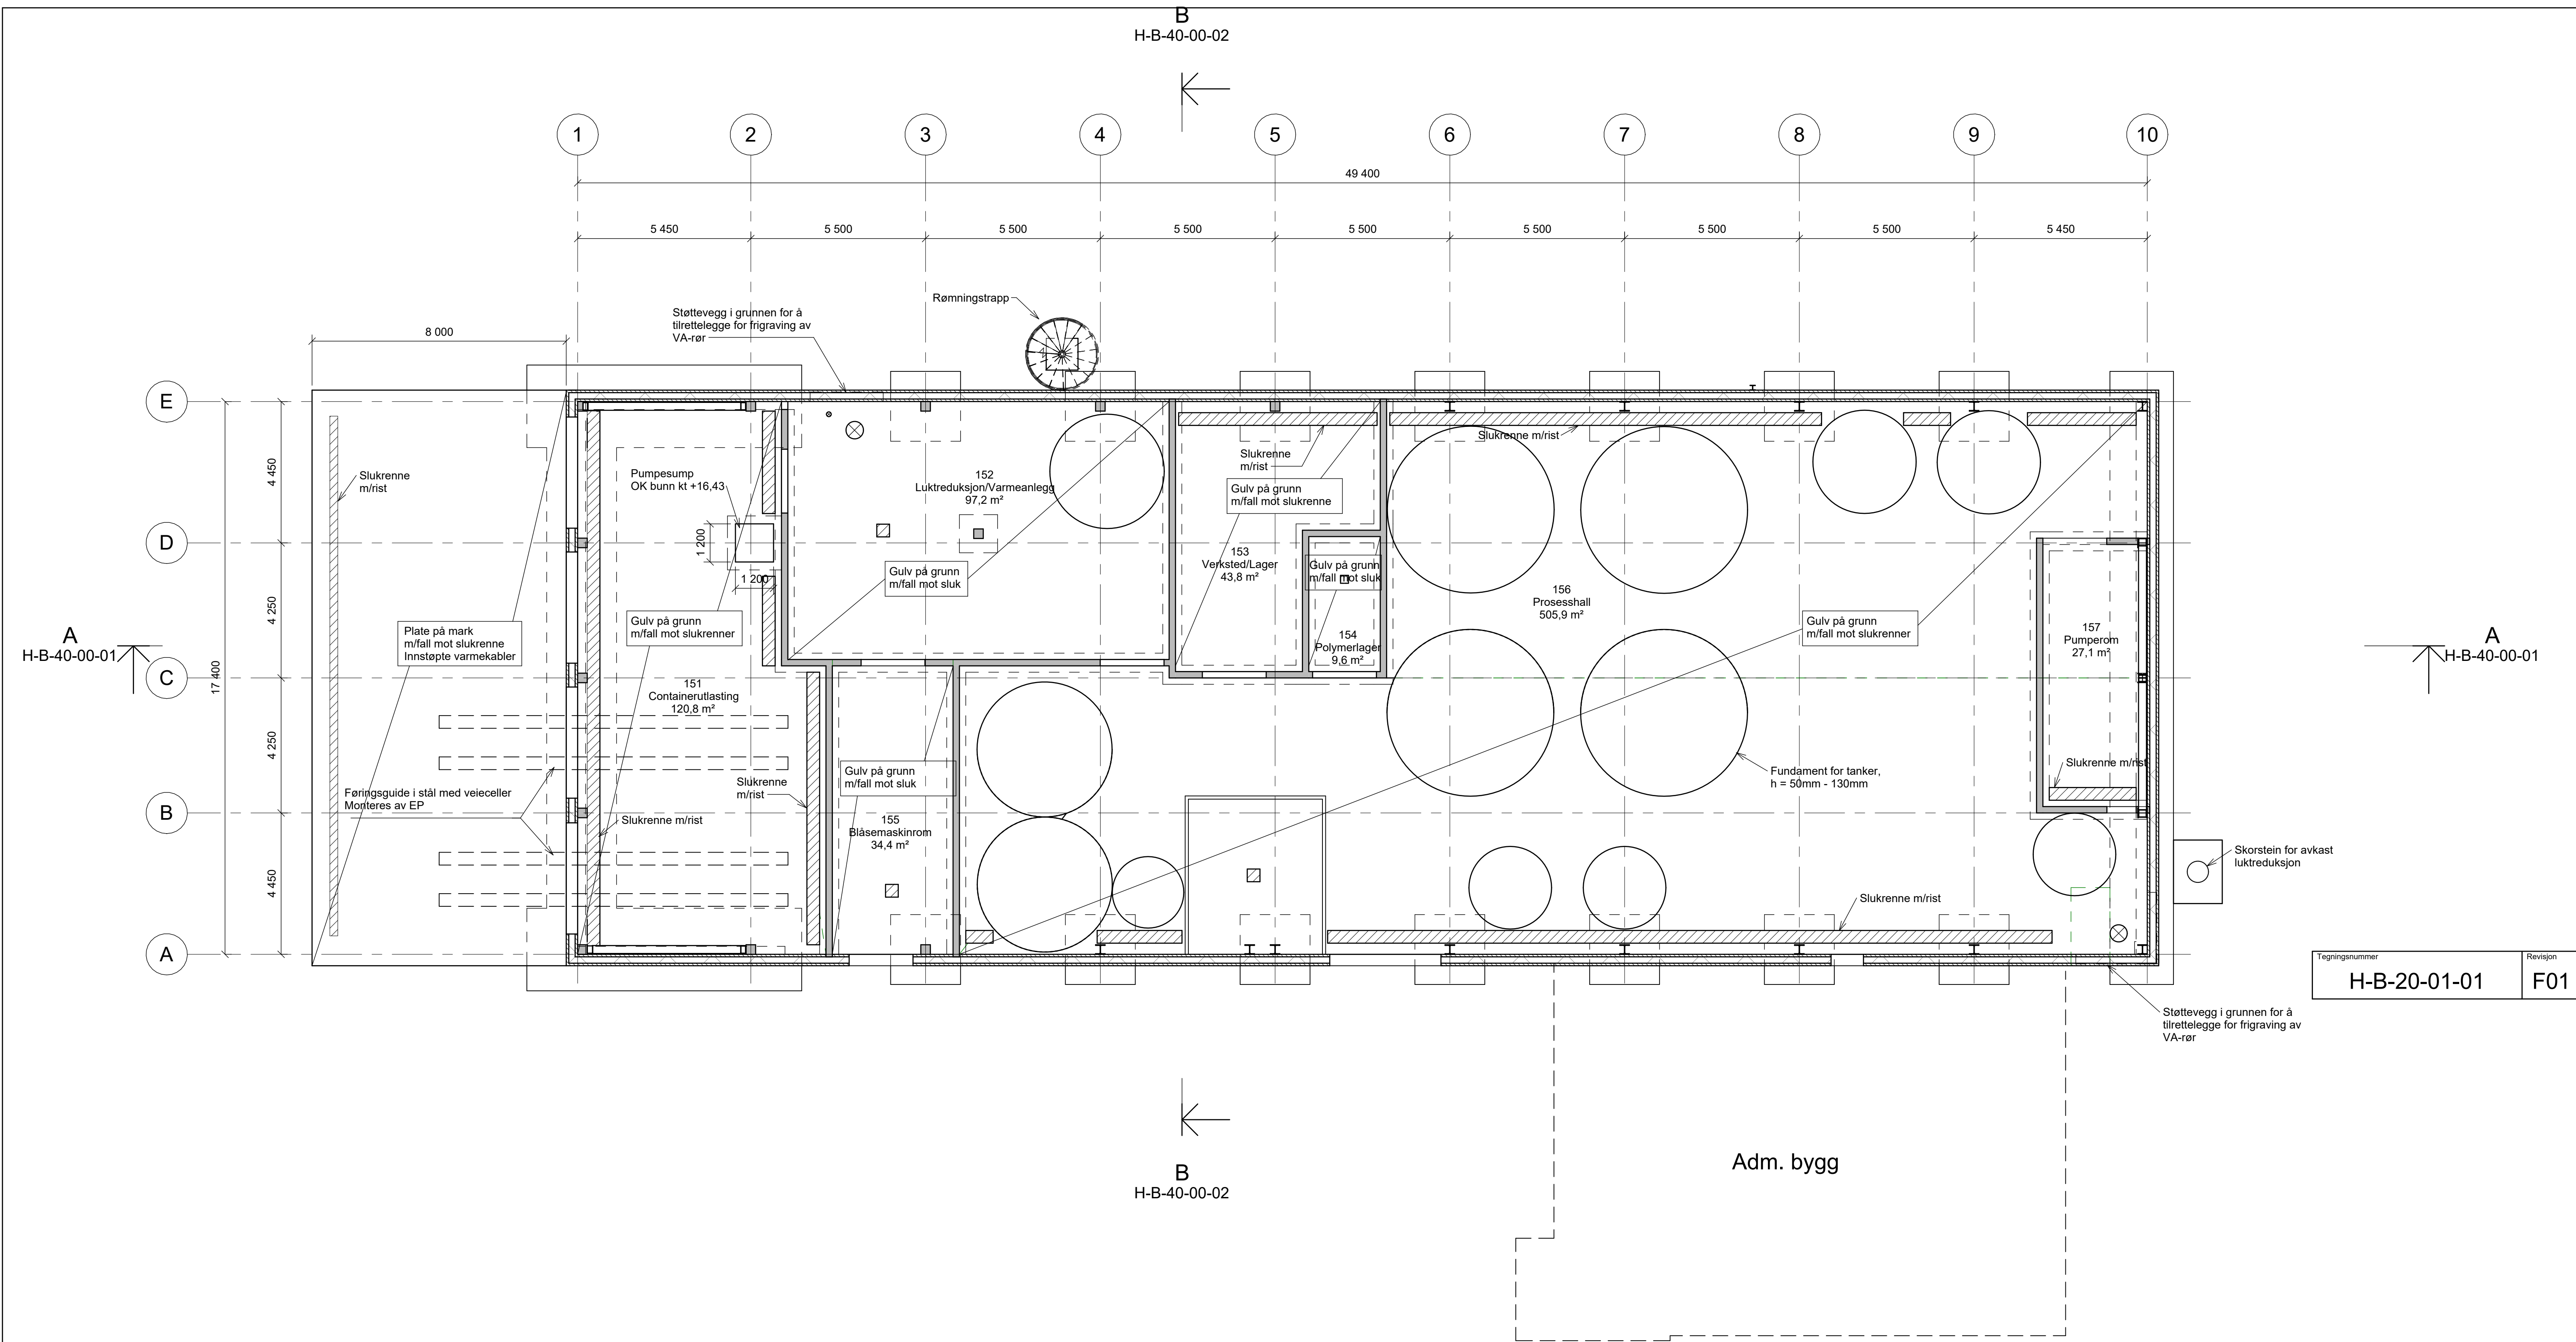

Tegninger er kun orienterende, entreprenør er selv ansvarlig for prosjektering og dimensjonering av bæresystem

Alle slukrenner skal ha kjøresterke rister


For dimensjonerende laster i prosesshall, kfr. grunnlag fra prosessleverandør:

- 363H-LA-006
- 363H-XK-001
- 363H-XK-002

For innstøpningsgoods og utsparinger totalentreprenør skal utføre for prosessleverandør kfr. grunnlag fra prosessleverandør:

- 363H-LA-002
- 363H-XK-003
- 363H-XE-001

F01 2023-03-30 For anskaffelse			HaKLi	SFu	JIN
Rev.	Dato	Beskrivelse	Utarbeidet	Fagkontroll	Godkjent
Dette dokumentet er utarbeidet av Norconsult AS som del av det oppdraget som fremgår nedenfor. Opphavsretten tilhører Norconsult AS. Dokumentet må bare benyttes til det formål som oppdragsavtalen beskriver, og må ikke kopieres eller gjøres tilgjengelig på annen måte eller i større utstrekning enn formålet tilsier.			Målestokk (gjelder A1)		
ASKØY KOMMUNE			1 : 100		
Horsøy avløpsrenseanlegg					
Prosessbygg					
Gulv på grunn					
EB Horsøy					
Norconsult		Oppdragsnummer	Tegningsnummer		Revisjon
		5157093	H-B-20-01-01		F01

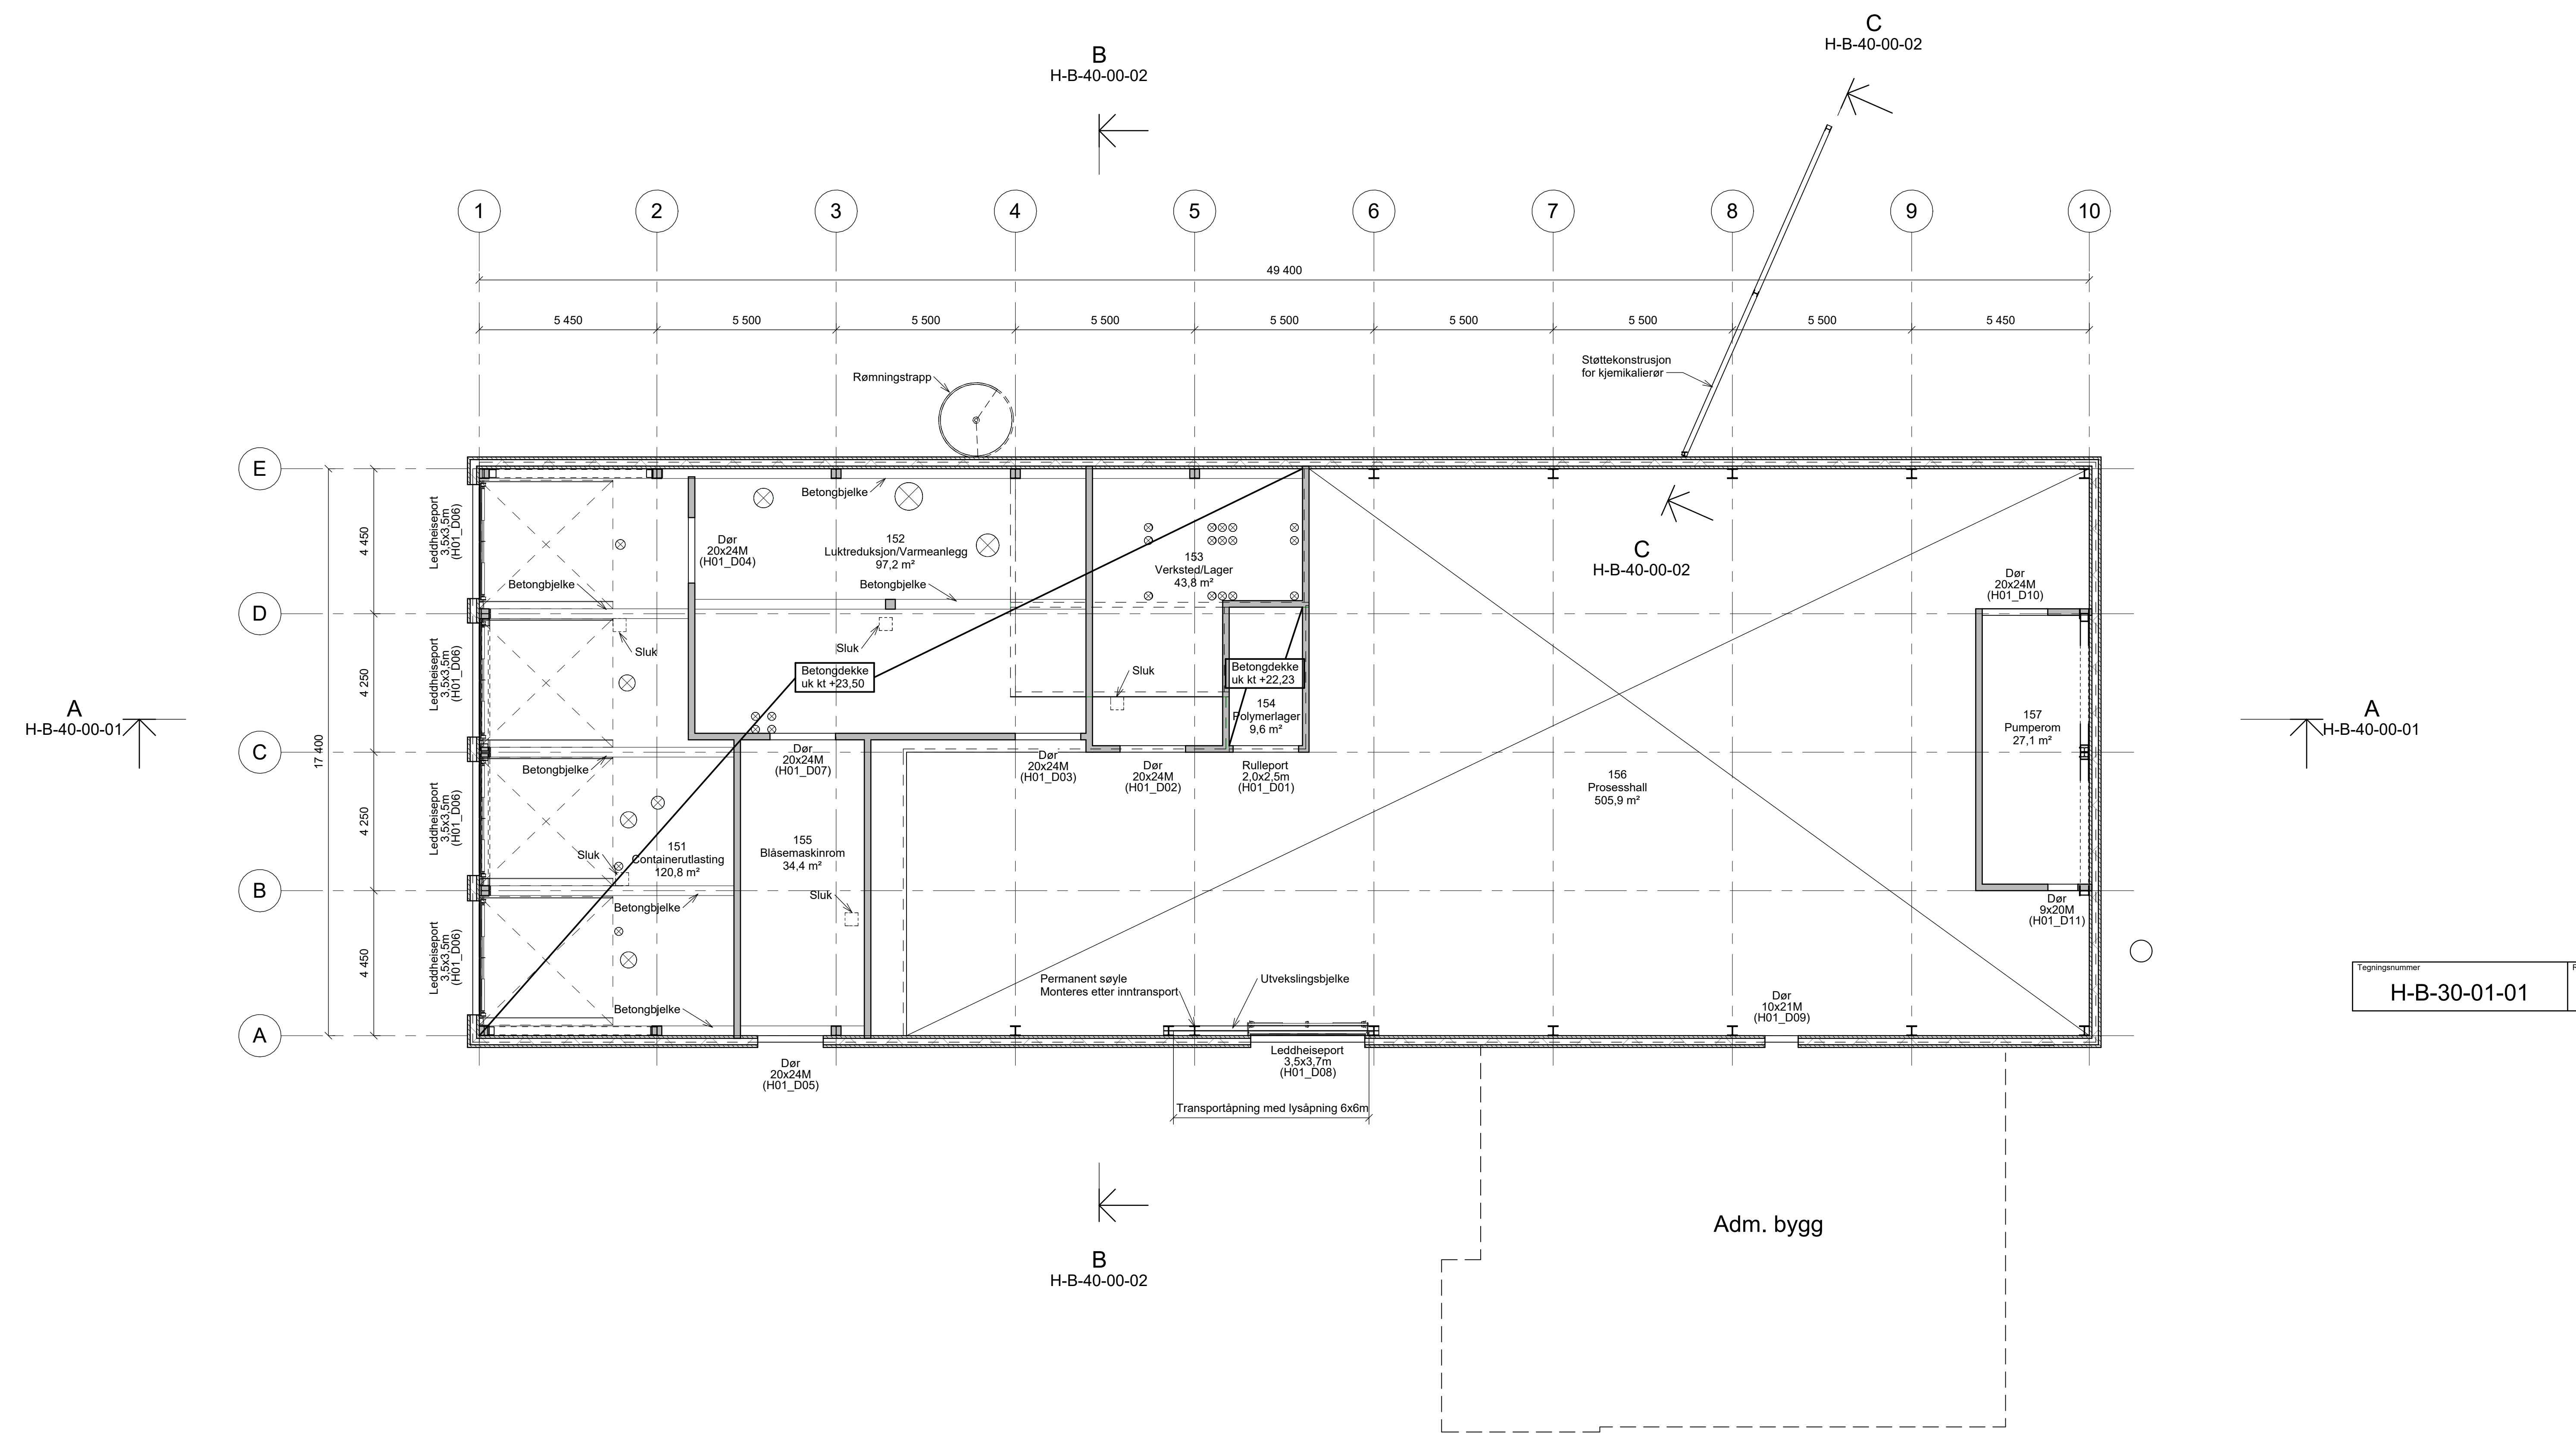

Tegninger er kun orienterende, entreprenør er selv ansvarlig for prosjektering og dimensjonering av bæresystem

For dører i prosesshall kfr. tabell under kapittel 2.23 og 2.24 i teknisk beskrivelse


For dimensjonerende laster i prosesshall, kfr. grunnlag fra prosessleverandør:

- 363H-LA-006
- 363H-XK-001
- 363H-XK-002

For innstøpningsgods og utsparinger totalentreprenør skal utføre for prosessleverandør kfr. grunnlag fra prosessleverandør:

- 363H-LA-002
- 363H-XK-003
- 363H-XE-001

F01		2023-03-30		For anskaffelse		HaKLi		SFu		JIN		
Rev.	Dato		Beskrivelse				Utarbeidet		Fagkontroll		Godkjent	
Dette dokumentet er utarbeidet av Norconsult AS som del av det oppdraget som fremgår nedenfor. Opphavsretten tilhører Norconsult AS. Dokumentet må bare benyttes til det formål som oppdragsavtalen beskriver, og må ikke kopieres eller gjøres tilgjengelig på annen måte eller i større utstrøkning enn formålet tilsier.							Målestokk (gjelder A1)					
 ASKØY KOMMUNE							1 : 100					
Horsøy avløpsrenseanlegg												
Prosessbygg												
Dekke over plan 01												
EB Horsøy												
Norconsult 				Oppdragsnummer		Tegningsnummer			Revisjon			
				5157093		H-B-30-01-01			F01			

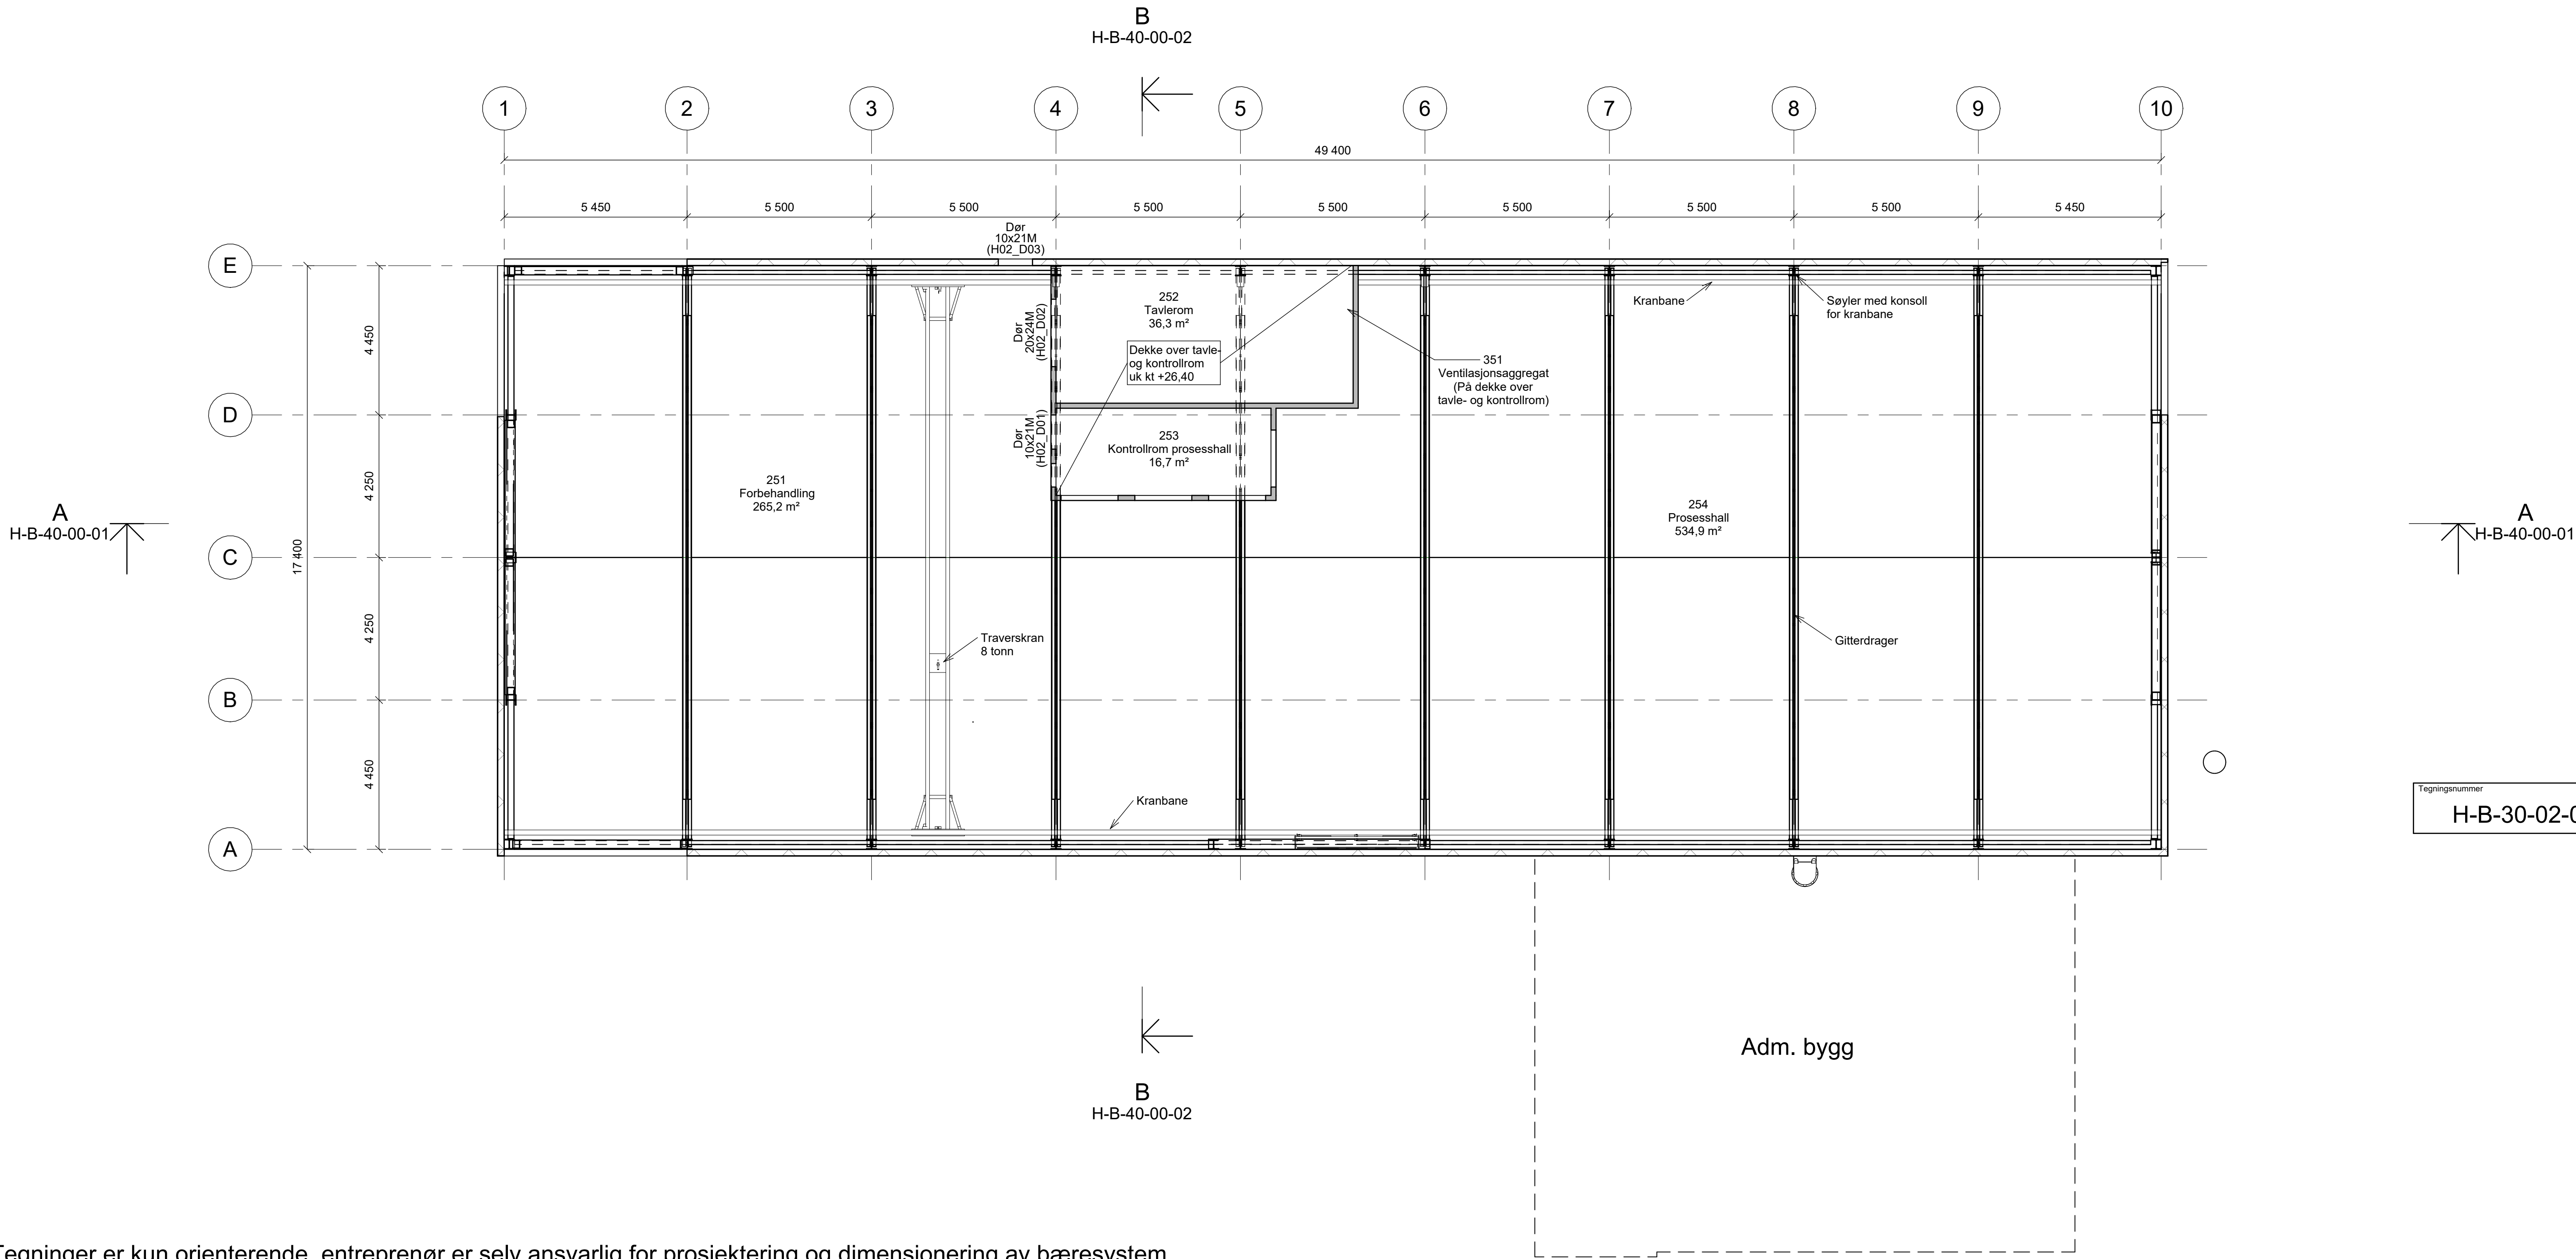

Tegninger er kun orienterende, entreprenør er selv ansvarlig for prosjektering og dimensjonering av bæresystem

For dører i prosesshall kfr. tabell under kapittel 2.23 og 2.24 i teknisk beskrivelse

For dimensjonerende laster i prosesshall, kfr. grunnlag fra prosessleverandør:

- 363H-LA-006
- 363H-XK-001
- 363H-XK-002


For innstøpningsgoods og utsparinger totalentreprenør skal utføre for prosessleverandør kfr. grunnlag fra prosessleverandør:

- 363H-LA-002
- 363H-XK-003
- 363H-XE-001

For kran i prosesshall kfr. teknisk beskrivelse og grunnlag fra prosessleverandør:

- 363H-XE-004


F01	2023-03-30	For anskaffelse	HaKLi	SFu	JIN
Rev.	Dato	Beskrivelse	Utarbeidet	Fagkontroll	Godkjent
Dette dokumentet er utarbeidet av Norconsult AS som del av det oppdraget som fremgår nedenfor. Opphavsretten tilhører Norconsult AS. Dokumentet må bare benyttes til det formål som oppdragsavtalen beskriver, og må ikke kopieres eller gjøres tilgjengelig på annen måte eller i større utstrækning enn formålet tilsier.					Målestokk (gjelder A1)
ASKØY KOMMUNE					1 : 100
Horsøy avløpsrenseanlegg					
Prosessbygg					
Dekke over plan 02					
EB Horsøy					
Norconsult		Oppdragsnummer	Tegningsnummer	Revisjon	
		5157093	H-B-30-02-01	F01	

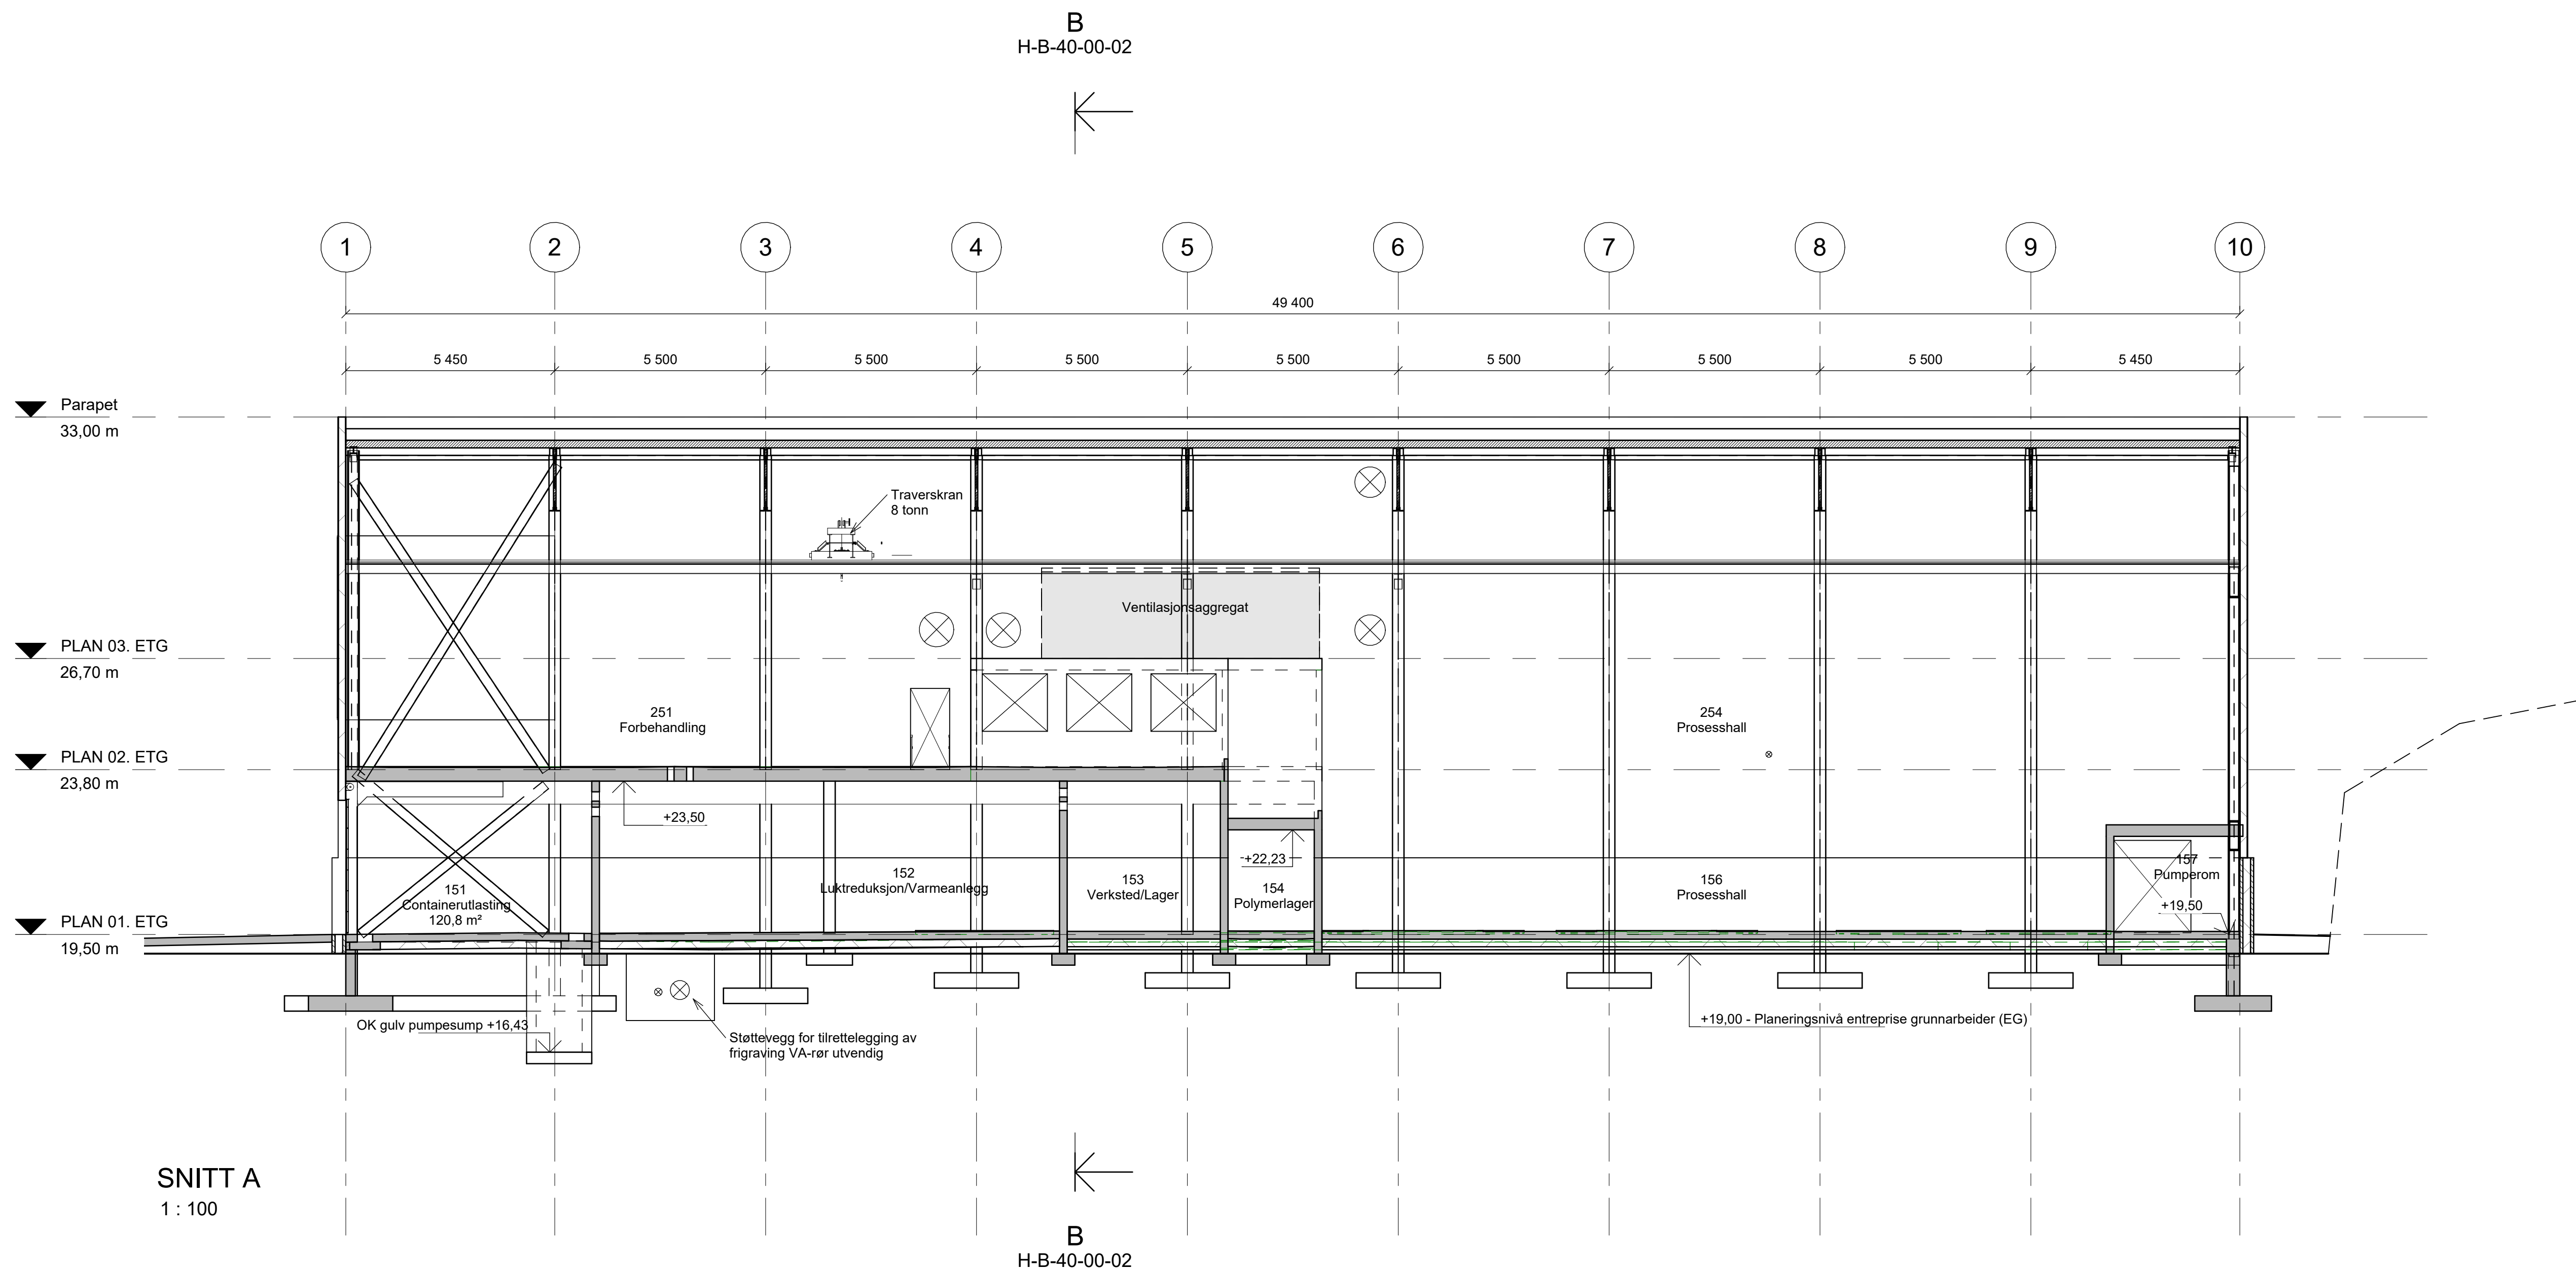


Tegningsnummer	Revisjon
H-B-40-00-01	F01

Tegninger er kun orienterende, entreprenør er selv ansvarlig for prosjektering og dimensjonering av bæresystem

F01	2023-03-30	For anskaffelse	HaKLi	SFu	JIN
Rev.	Dato	Beskrivelse	Utarbeidet	Fagkontroll	Godkjent
Dette dokumentet er utarbeidet av Norconsult AS som del av det oppdraget som fremgår nedenfor. Opphavsretten tilhører Norconsult AS. Dokumentet må bare benyttes til det formål som oppdragsavtalen beskriver, og må ikke kopieres eller gjøres tilgjengelig på annen måte eller i større utstrækning enn formålet tilsier.					
ASKØY KOMMUNE					Målestokk (gjelder A1) 1 : 100
Horsøy avløpsrenseanlegg Prosessbygg Snitt A-A					
EB Horsøy					
Norconsult		Oppdragsnummer 5157093	Tegningsnummer H-B-40-00-01	Revisjon F01	

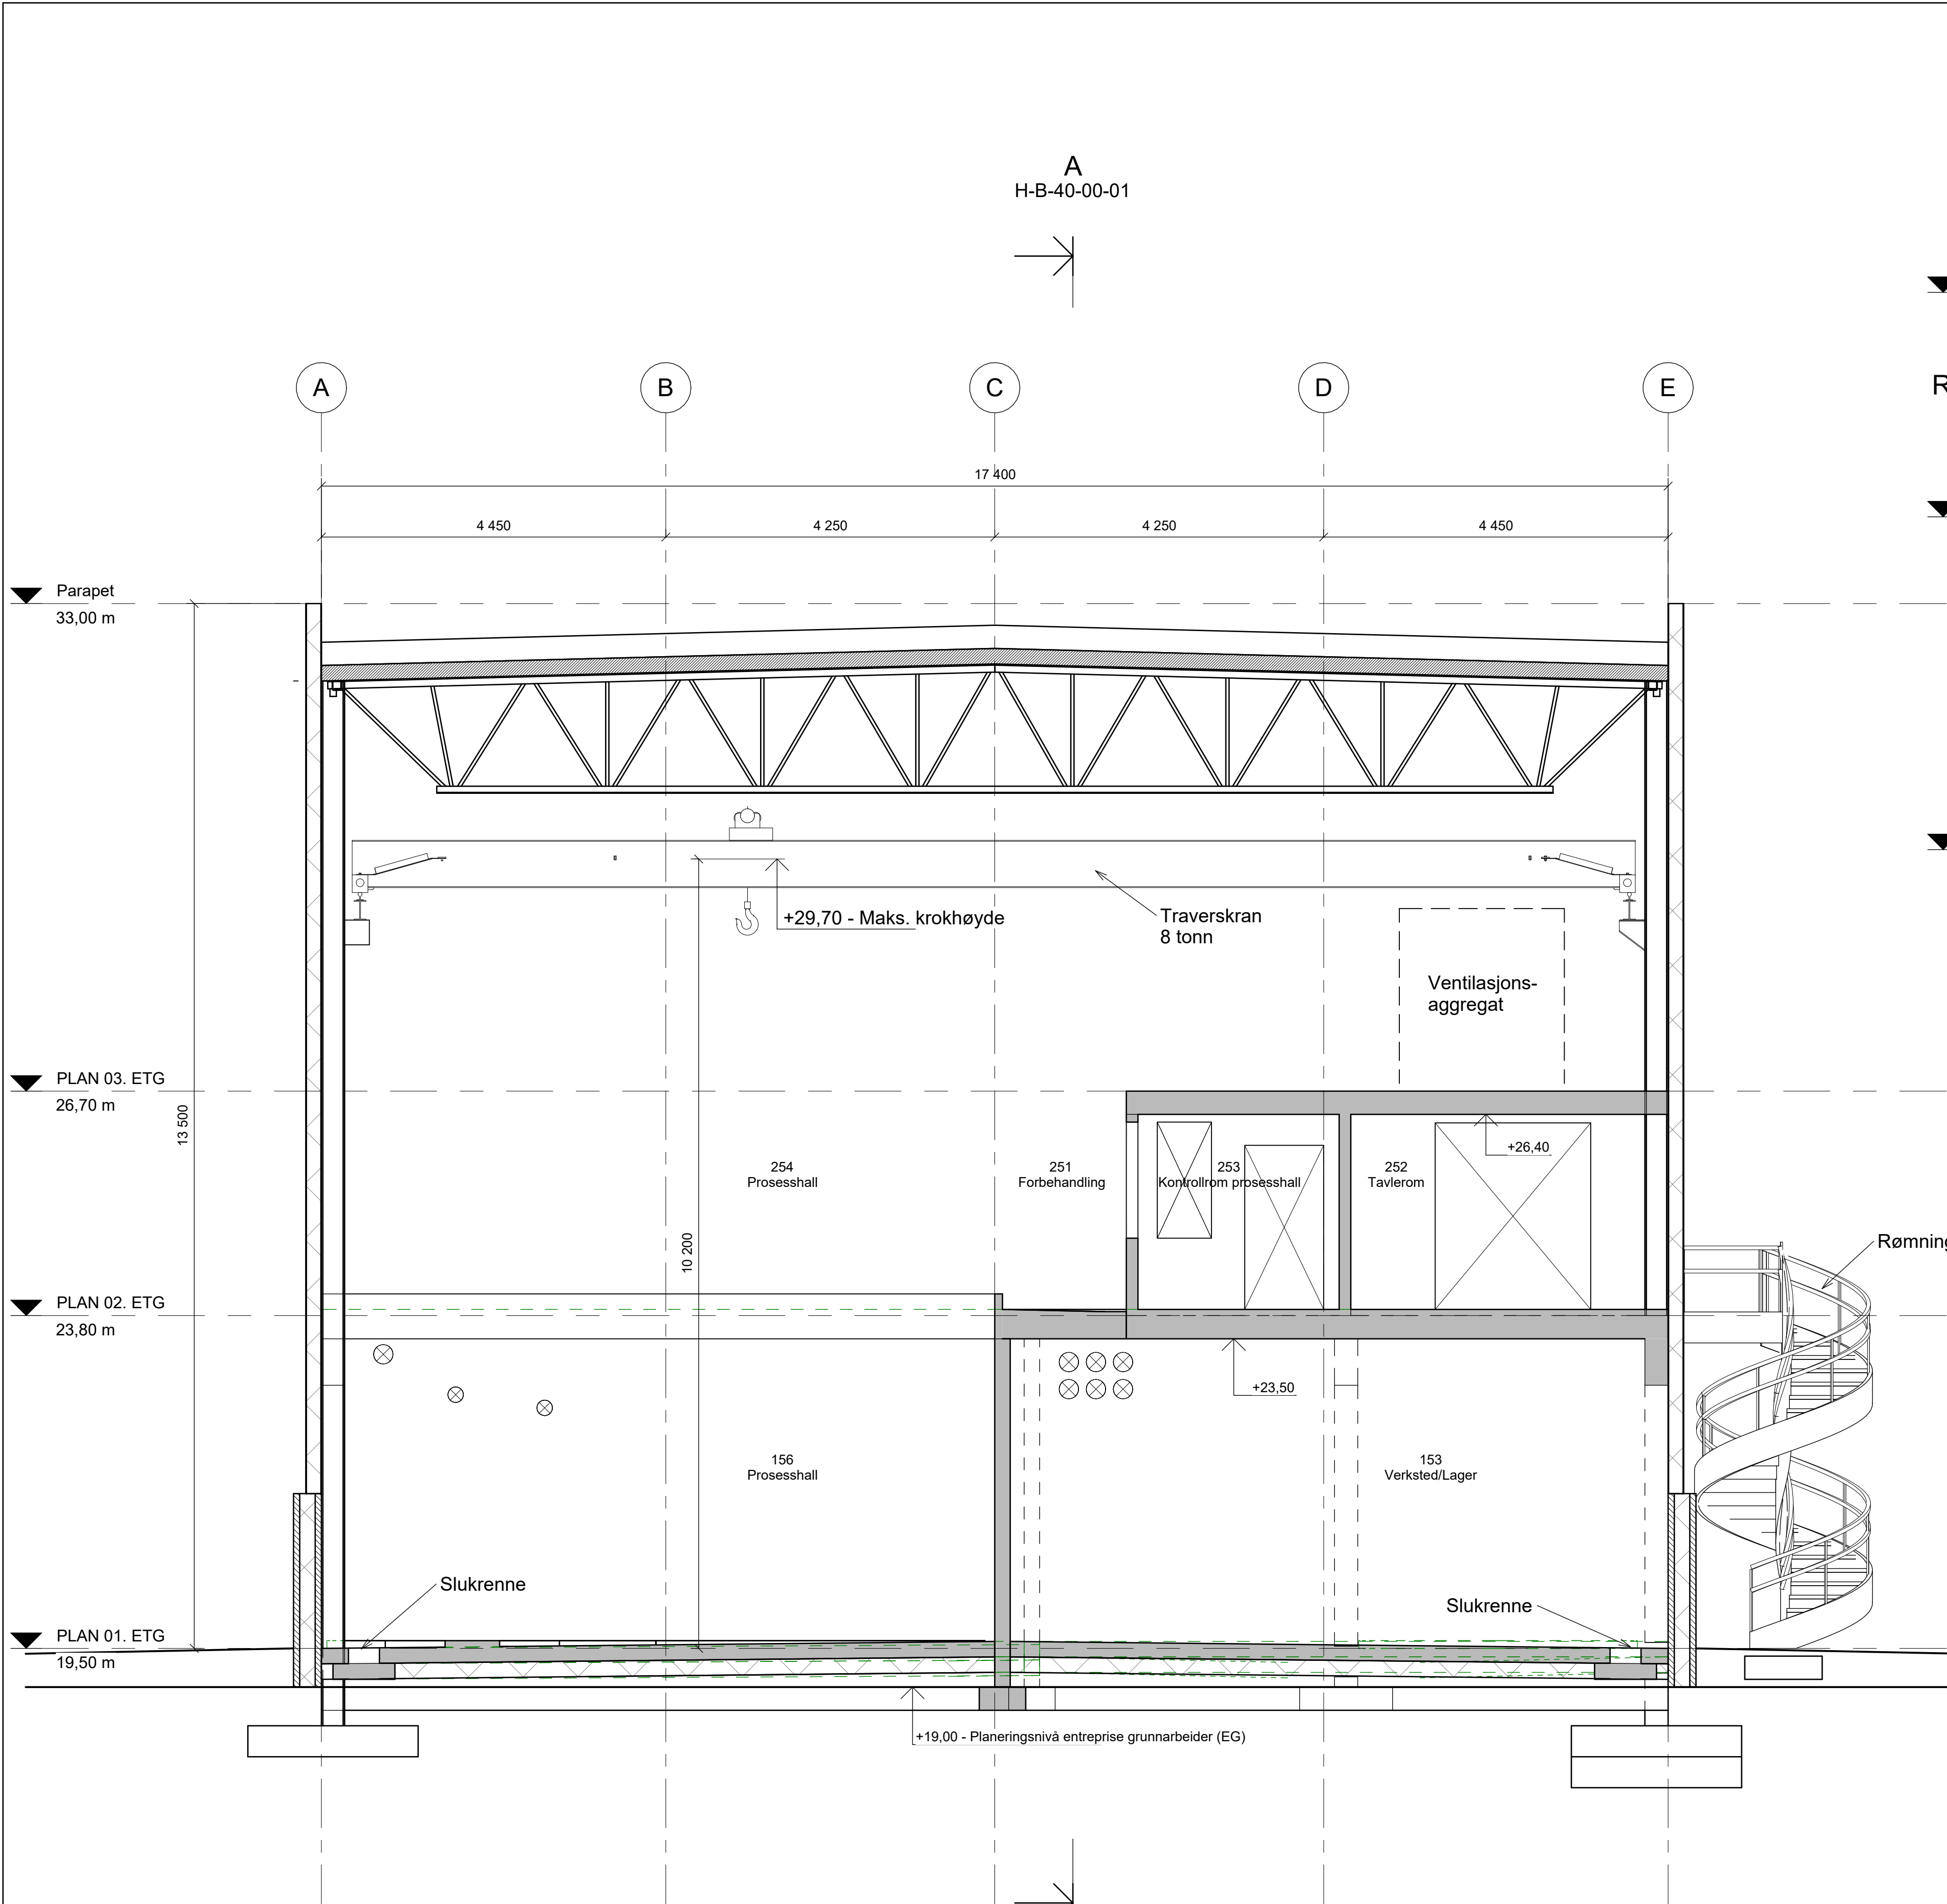

SNITT B
1 : 50

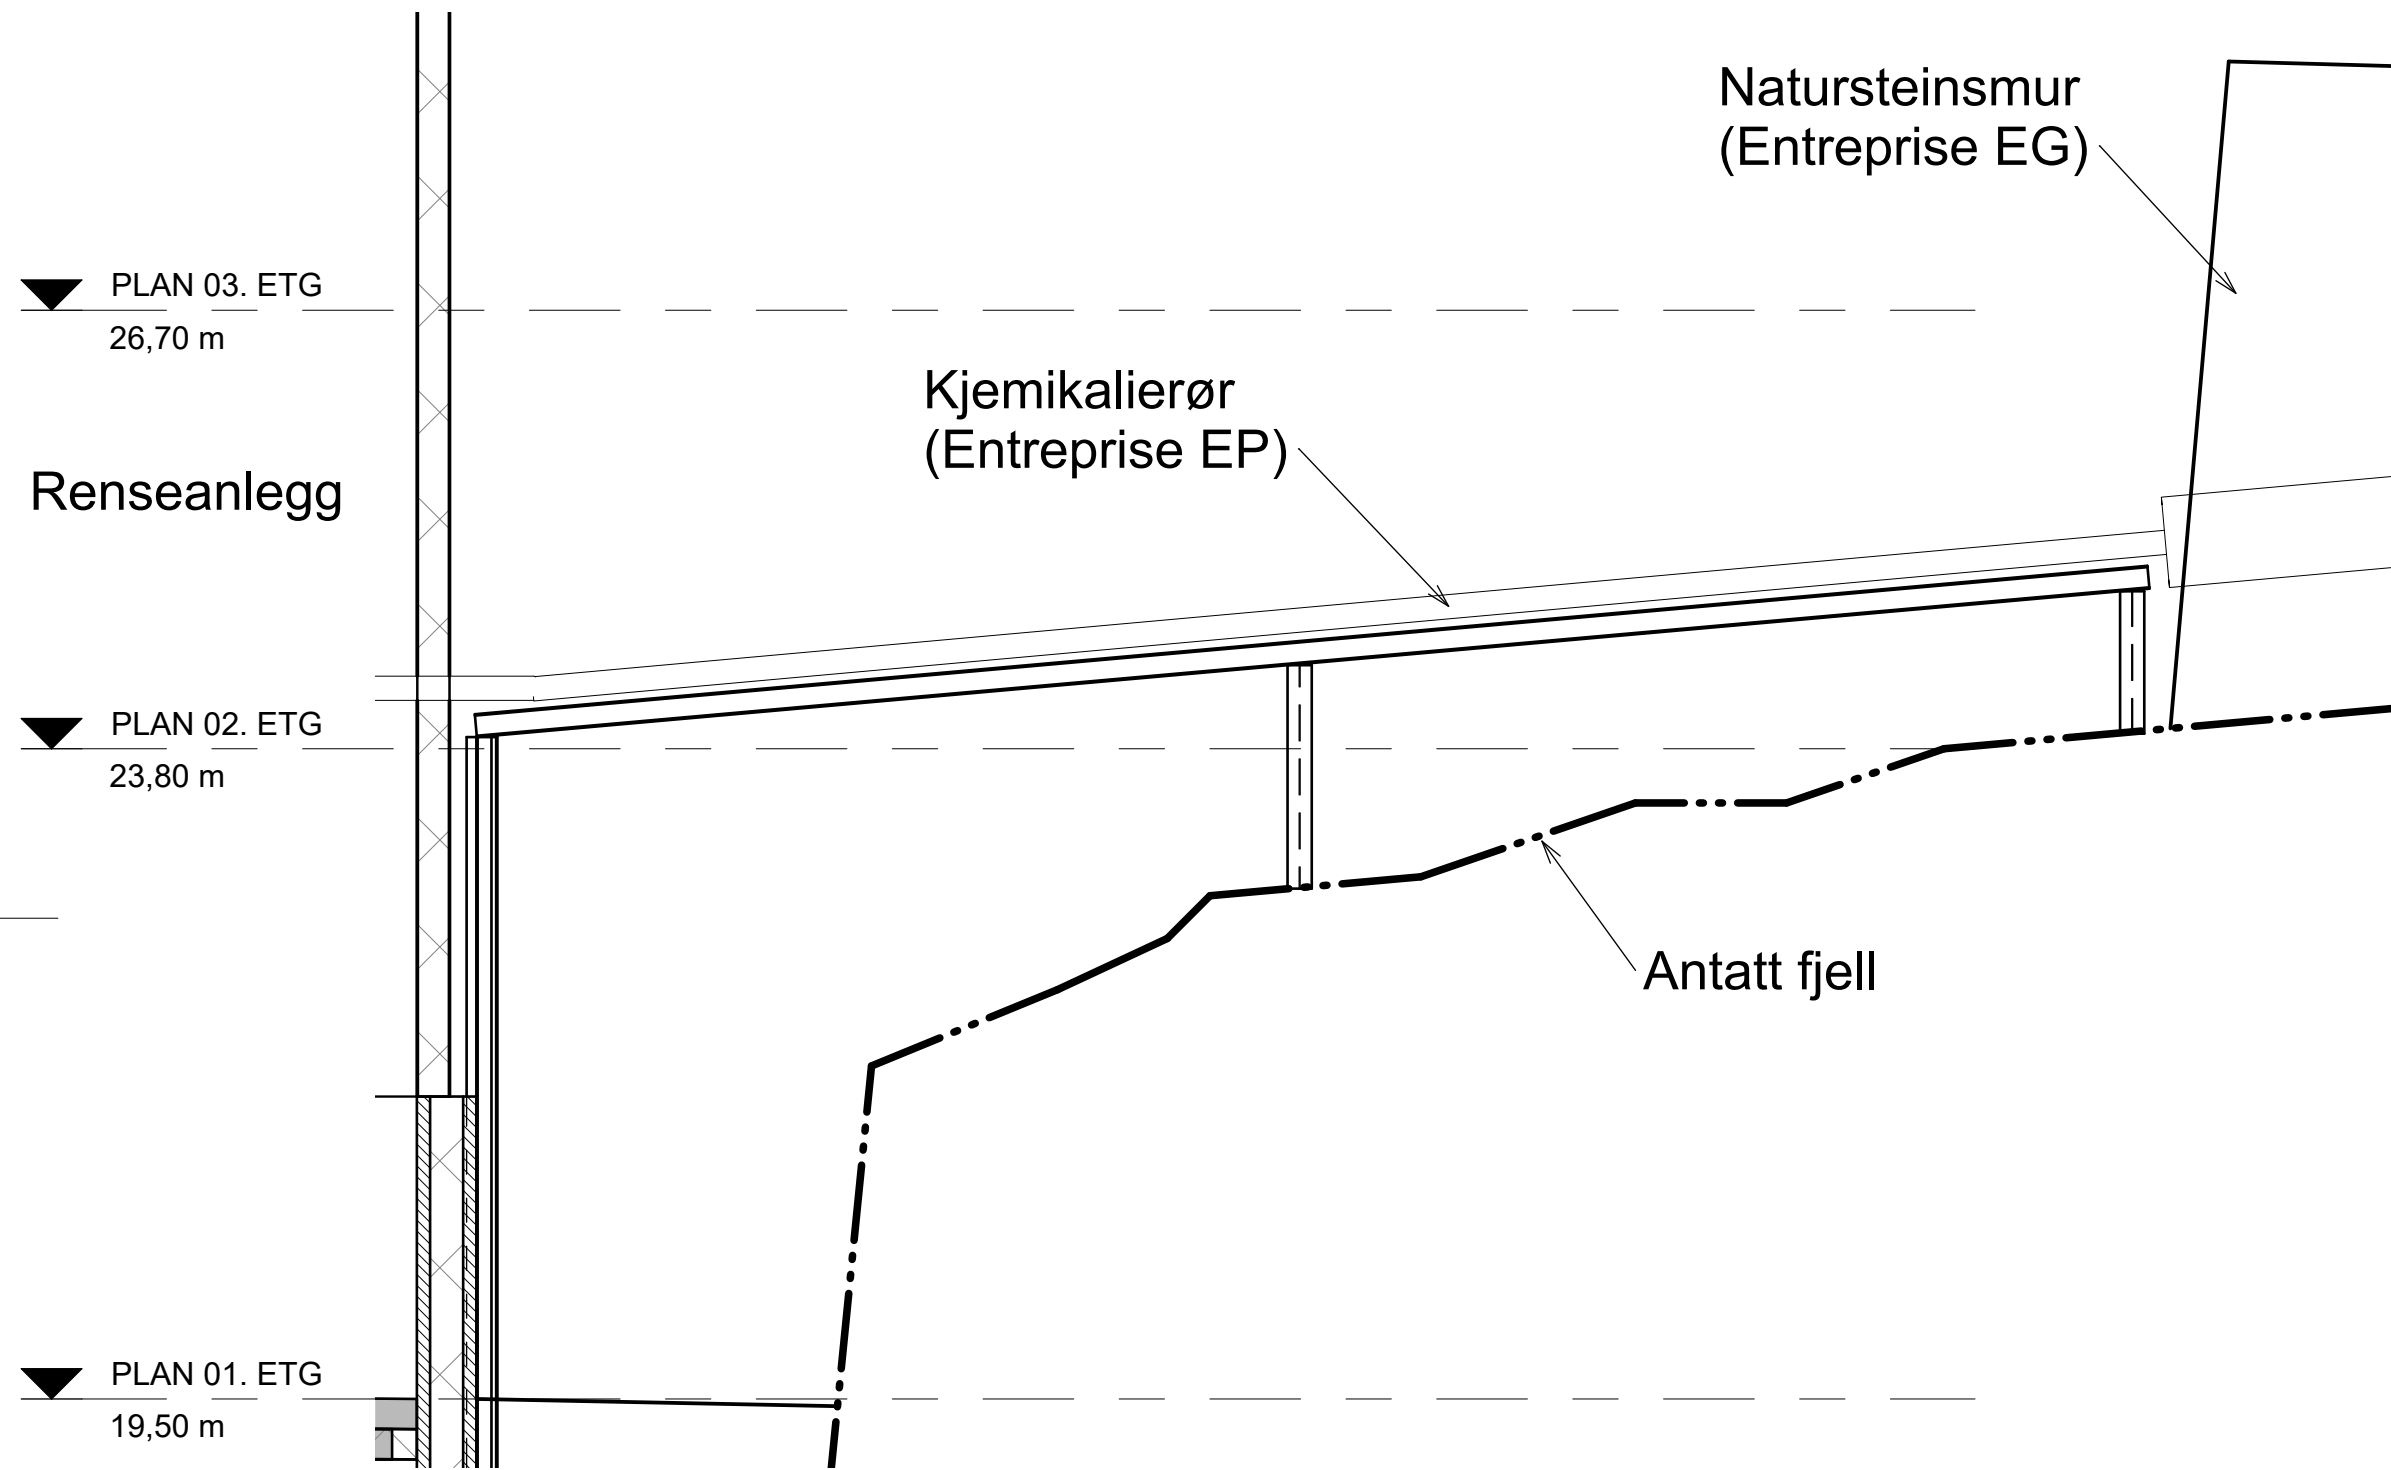

SNITT C
1 : 50


Tegningsnummer	Revisjon
H-B-40-00-02	F01

Tegninger er kun orienterende, entreprenør er selv ansvarlig for prosjektering og dimensjonering av bæresystem

F01	2023-03-30	For anskaffelse	HaKLi	SFu	JIN
Rev.	Dato	Beskrivelse	Utarbeidet	Fagkontroll	Godkjent
Dette dokumentet er utarbeidet av Norconsult AS som del av det oppdraget som fremgår nedenfor. Opphavsretten tilhører Norconsult AS. Dokumentet må bare benyttes til det formål som oppdragsavtalen beskriver, og må ikke kopieres eller gjøres tilgjengelig på annen måte eller i større utstrækning enn formålet tilsier.					Målestokk (gjelder A1)
ASKØY KOMMUNE					1 : 50
Horsøy avløpsrenseanlegg Prosessbygg Snitt B-B, Snitt C-C					
EB Horsøy					
Norconsult	Oppdragsnummer	Tegningsnummer	Revisjon		
	5157093	H-B-40-00-02	F01		


NB! Alle stigekabler dimmensjoners for installert effekt pluss 30 % påslag for fremtidig reserve.


NB! Effektbehov må kontrolleres mot valget komponenter i EP/EB

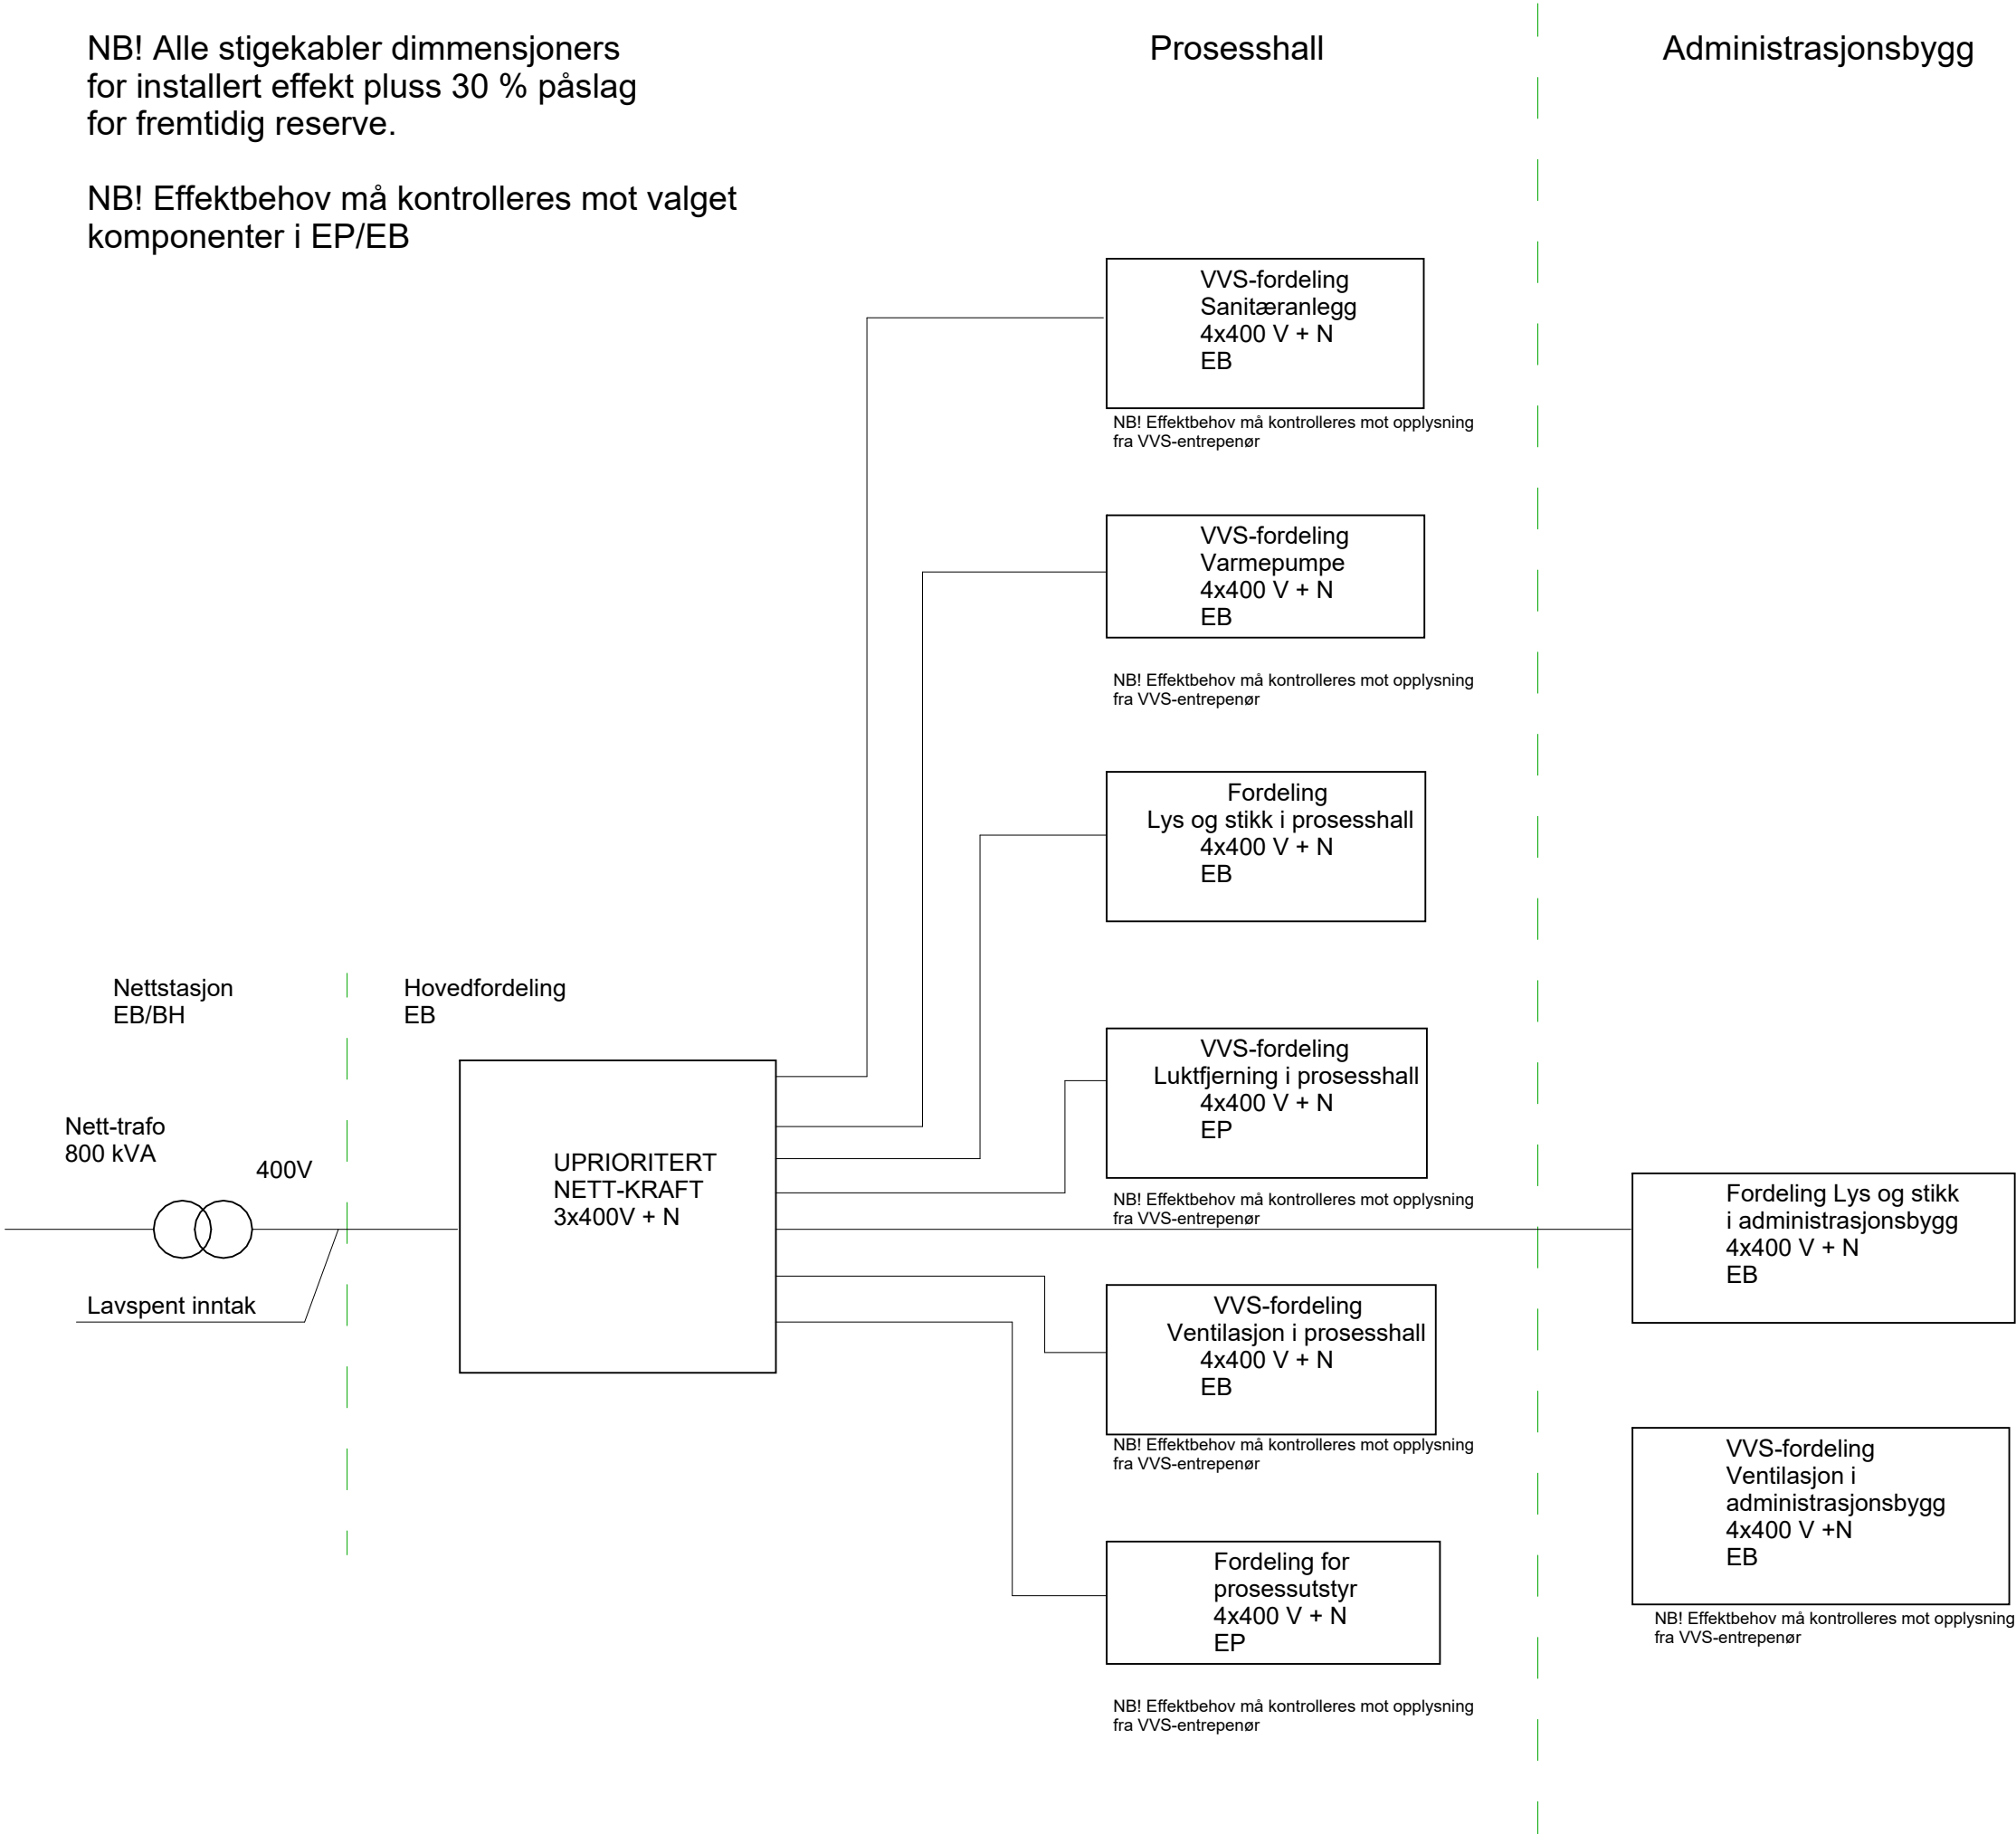


Tegningsnummer	Revisjon
H-E-70-00-01	F01

F01	2023-03-30	For anskaffelse	BerFes	GeMKn	JIN
Rev.	Dato	Beskrivelse	Utarbeidet	Fagkontroll	Godkjent
Dette dokumentet er utarbeidet av Norconsult AS som del av det oppdraget som fremgår nedenfor. Opphavsretten tilhører Norconsult AS. Dokumentet må bare benyttes til det formål som oppdragsavtalen beskriver, og må ikke kopieres eller gjøres tilgjengelig på annen måte eller i større utstrekning enn formålet tilsier.					
 Askøy kommune				Målestokk (gjelder A2)	
Horsøy RA					
Prinsipptegning for fordelingsanlegg					
EB Horsøy					
Norconsult 		Oppdragsnummer	Tegningsnummer		Revisjon
5157093		H-E-70-00-01		F01	

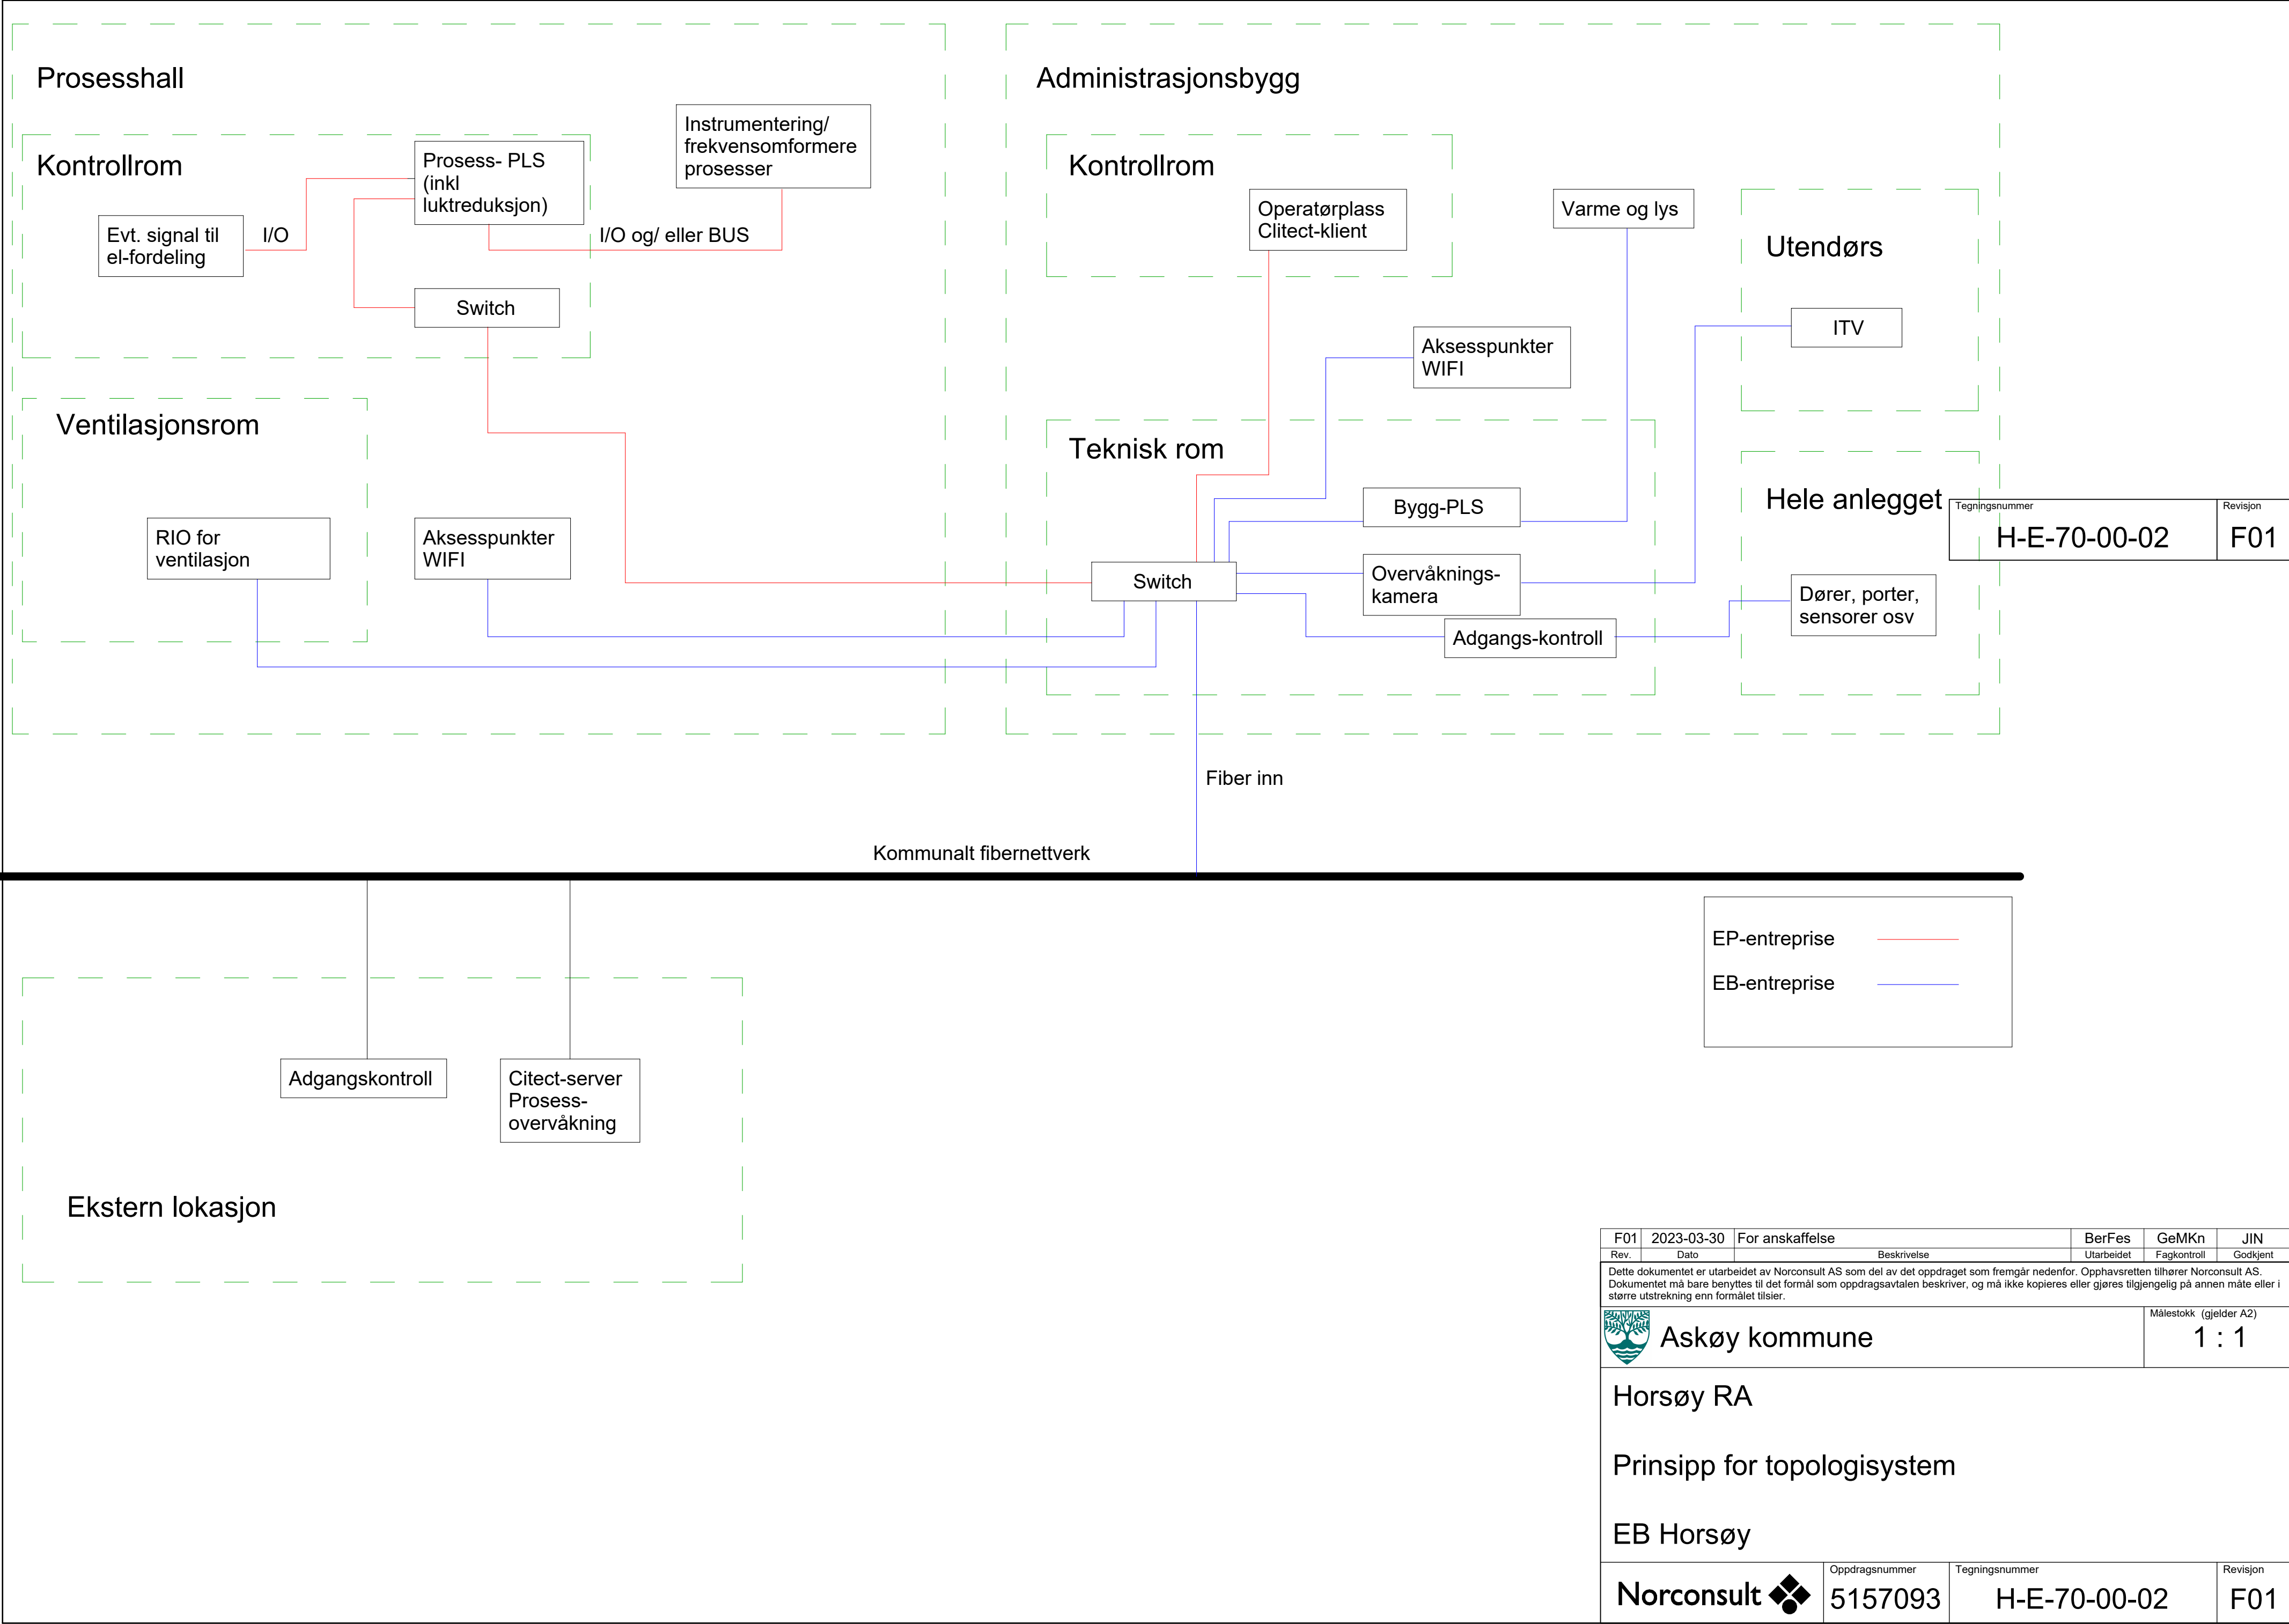


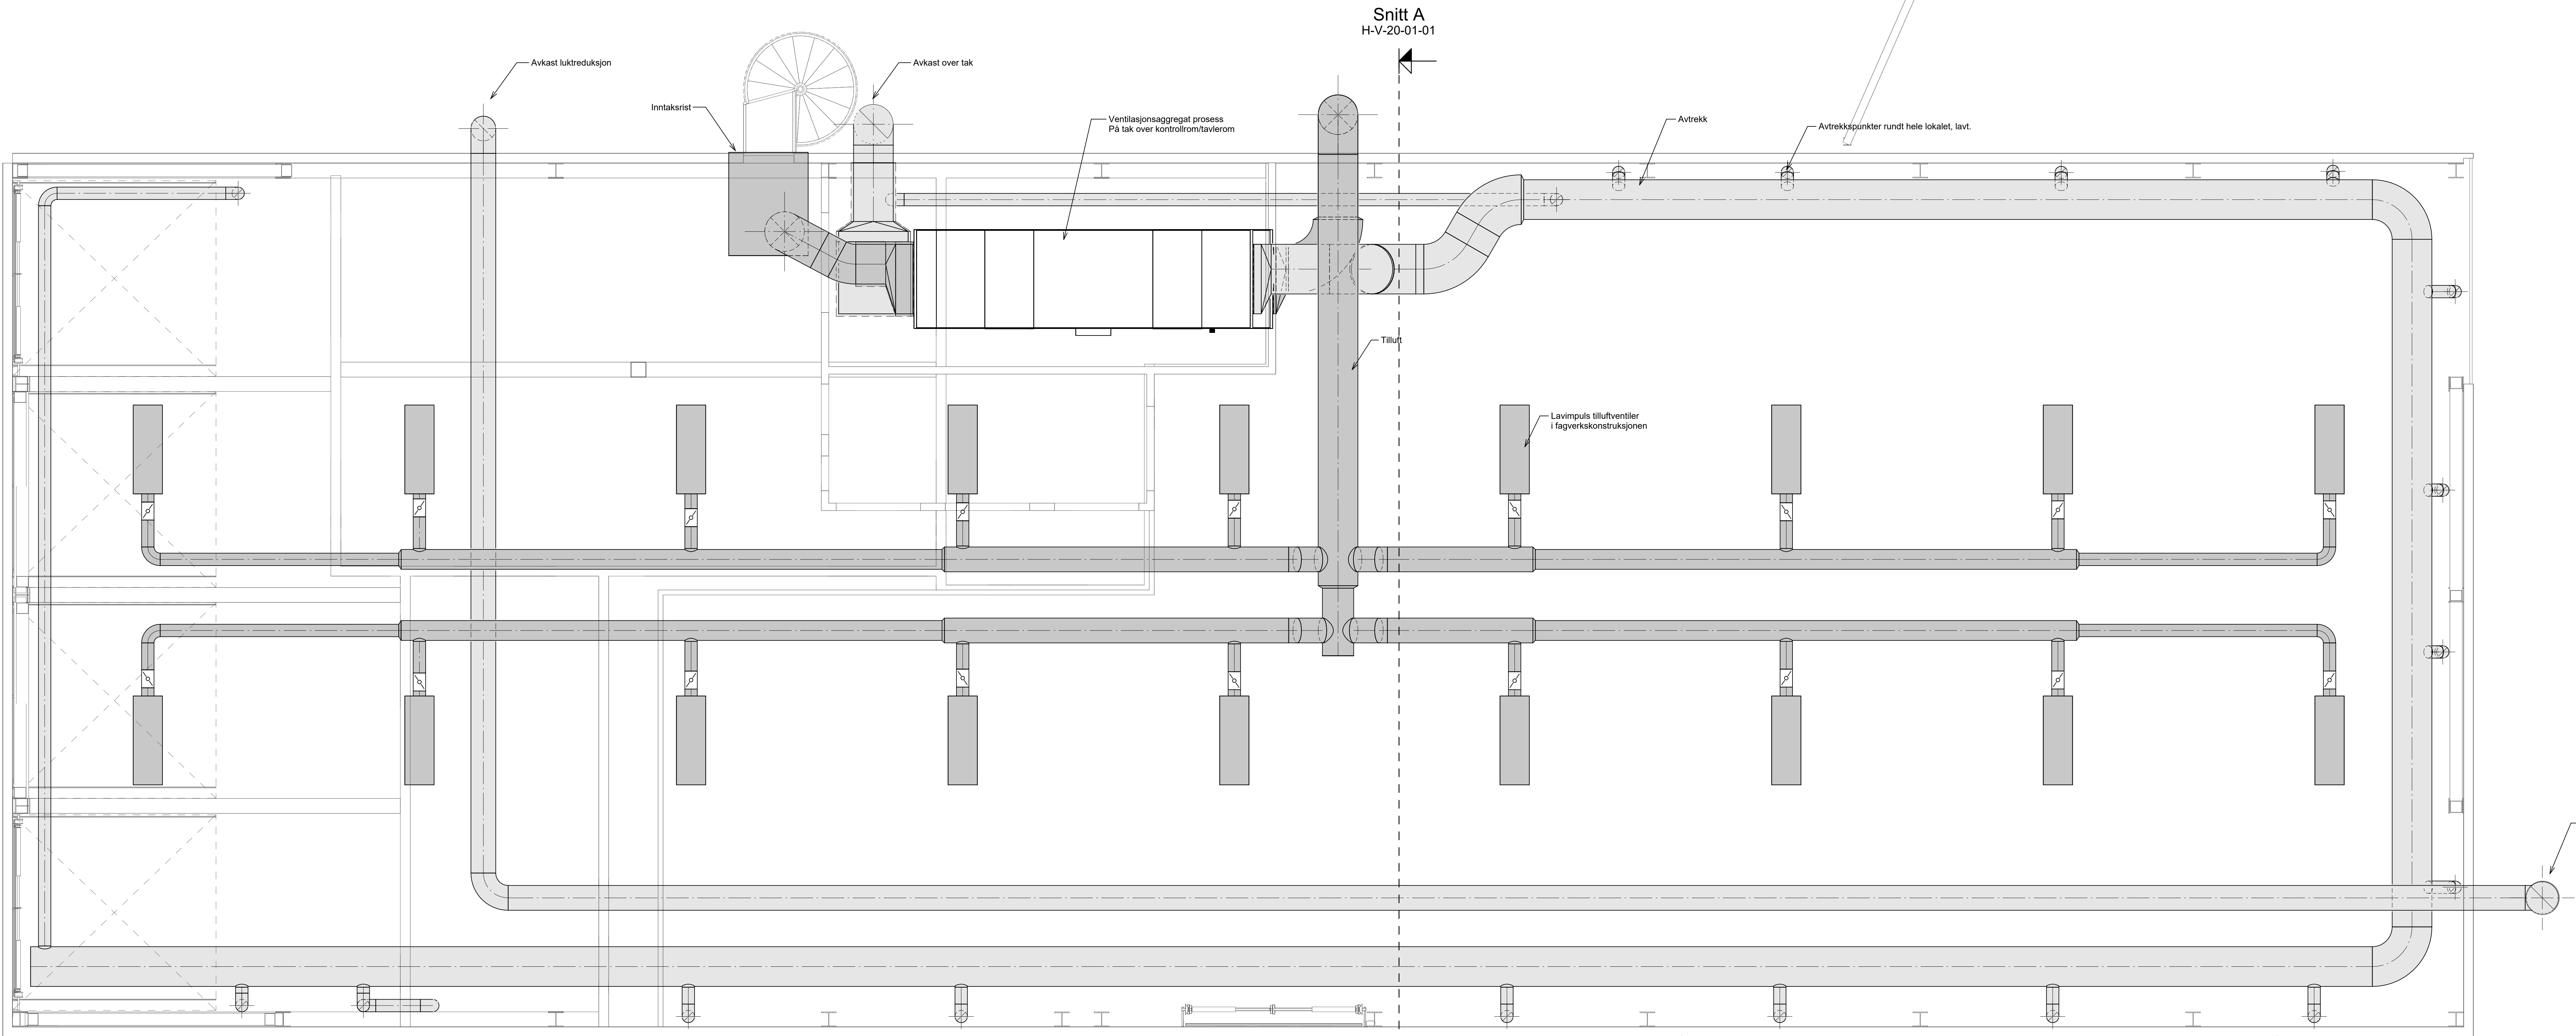

Pipe: avkast luktreduksjon over tak.
Luktreduksjonskanal tilkobles pipe.

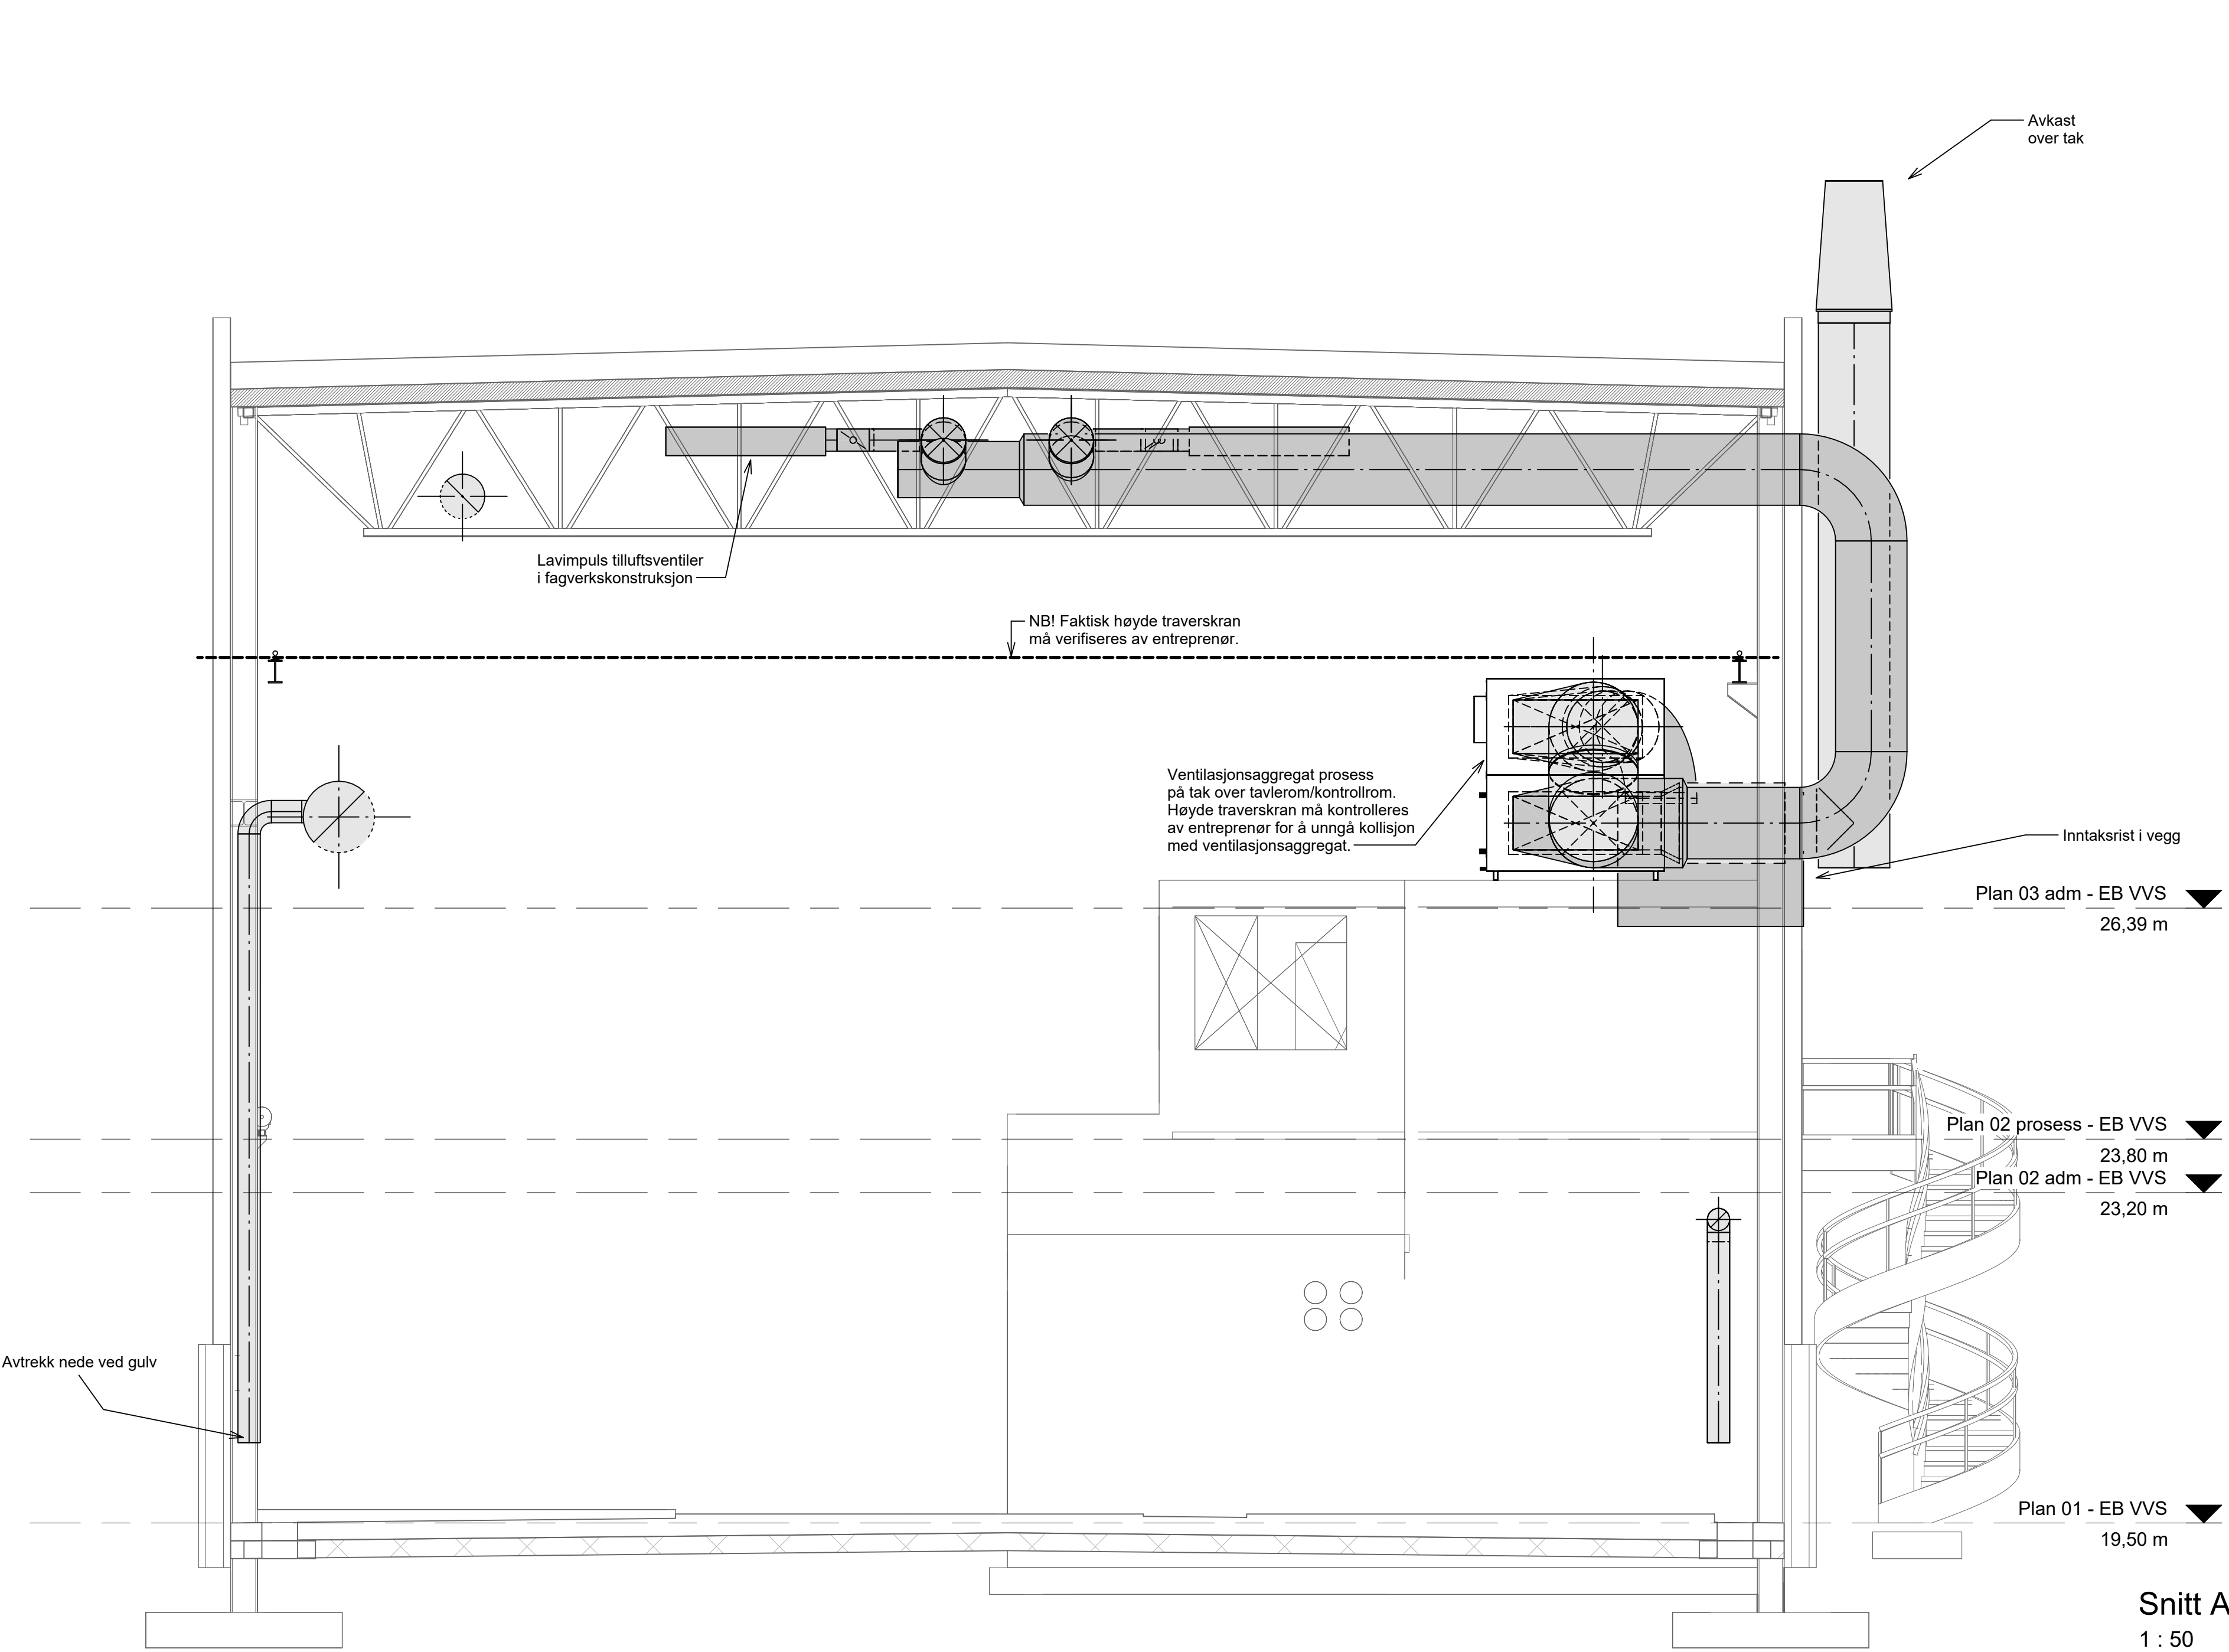

Snitt A
1 : 50


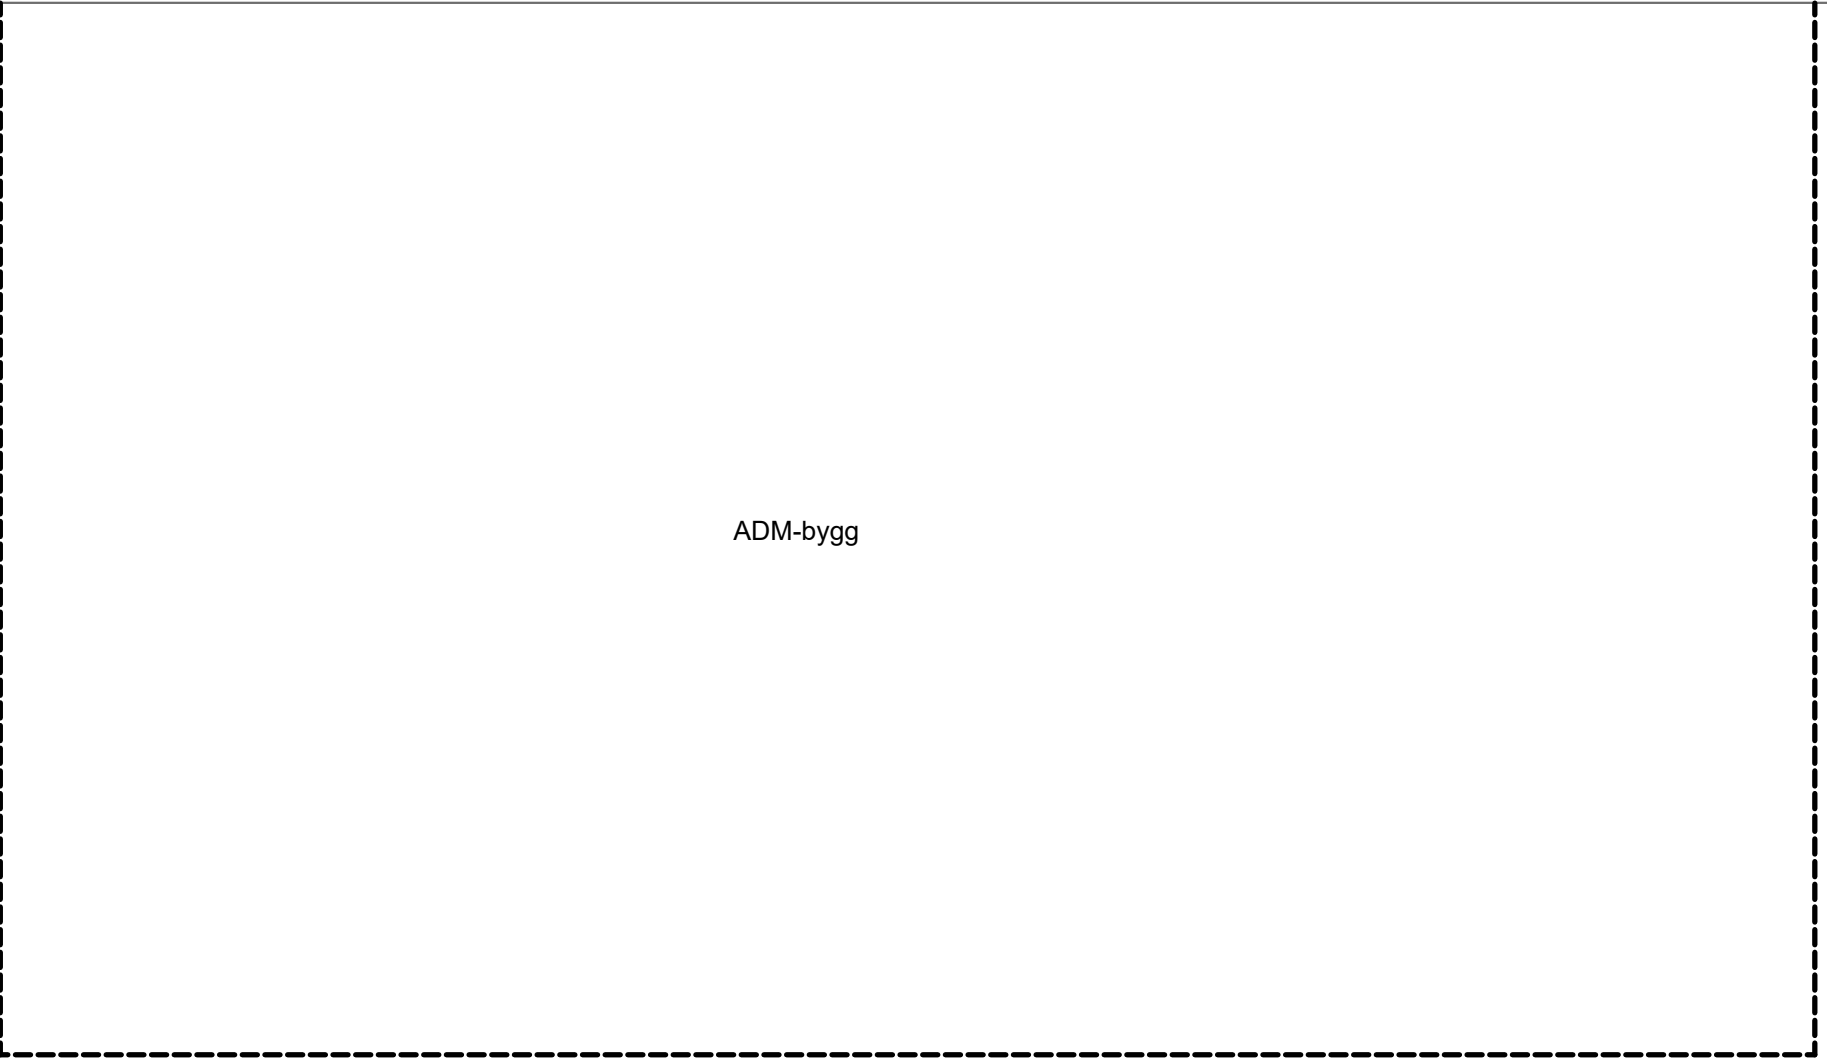


Tegningsnummer	Revisjon
H-V-20-01-01	F01

Plan 02
1 : 50

F01 2023-03-30 For anskaffelse			jobbno	periode	jin
Rev.	Dato	Endring	Utskrift	Fagformid	Godkjent
Dette dokumentet er utarbeidet av Norconsult AS som del av det oppdraget som fremgår nedenfor. Oppdragsnr. 5157093. Dokumentet må bare benyttes til det formål som oppdragsavtalen beskriver, og må ikke kopieres eller gjøres tilgjengelig på annen måte eller i annen utstilling enn formålet til.					
 Askøy Kommune				Målestokk (gjelder AS)	
Horsøy avløpsrenseanlegg Plan 2 og snitt VVS				1 : 50	
EB Horsøy					
Norconsult	Oppdragsnummer	Tegningsnummer	Revisjon		
	5157093	H-V-20-01-01	F01		

"N:\5157093\5157093\BIM\VA_T\A\K\Horsøy RAILWAY_W-10-00-01.dwg - MarRei - Pldtiet: 2023-03-30, 15:22:02 - XREF = Underlag_VA_Rambøll_5157093_I-Kar_SOSI_2022-06-30_Underlag_VEG_Rambøll_5157093_Modelfil_HorsøyRA_geometri"

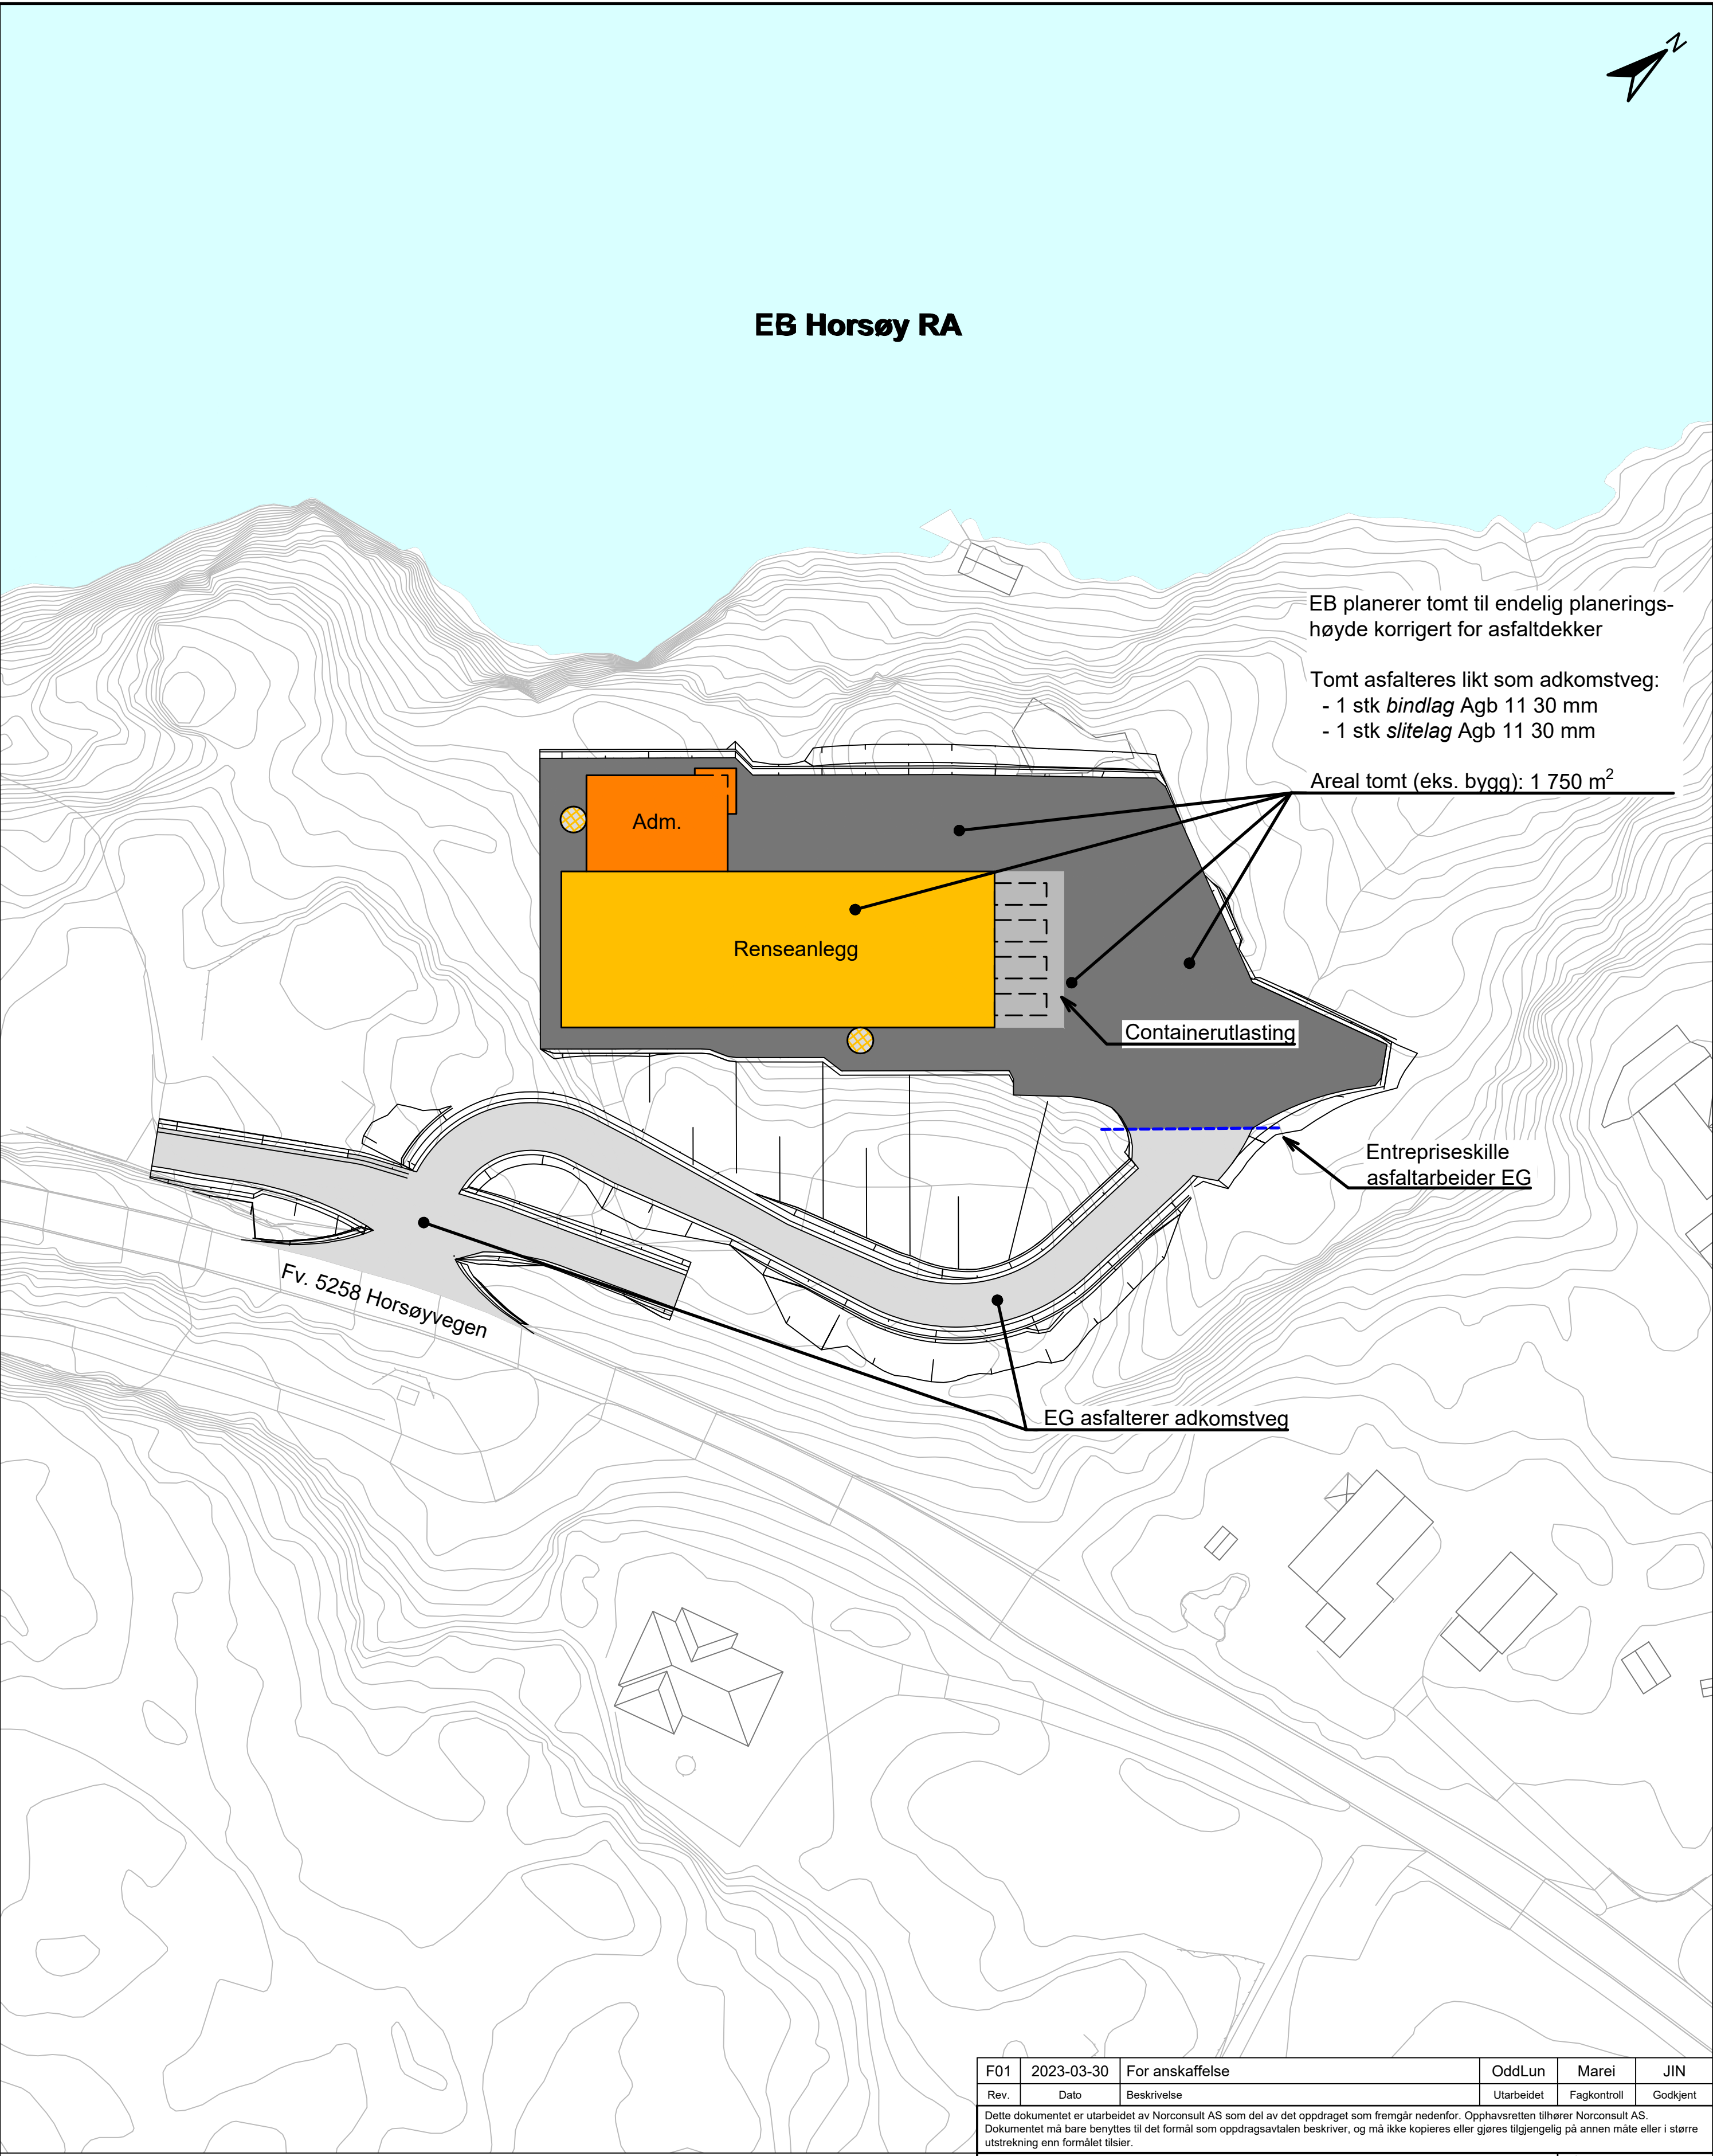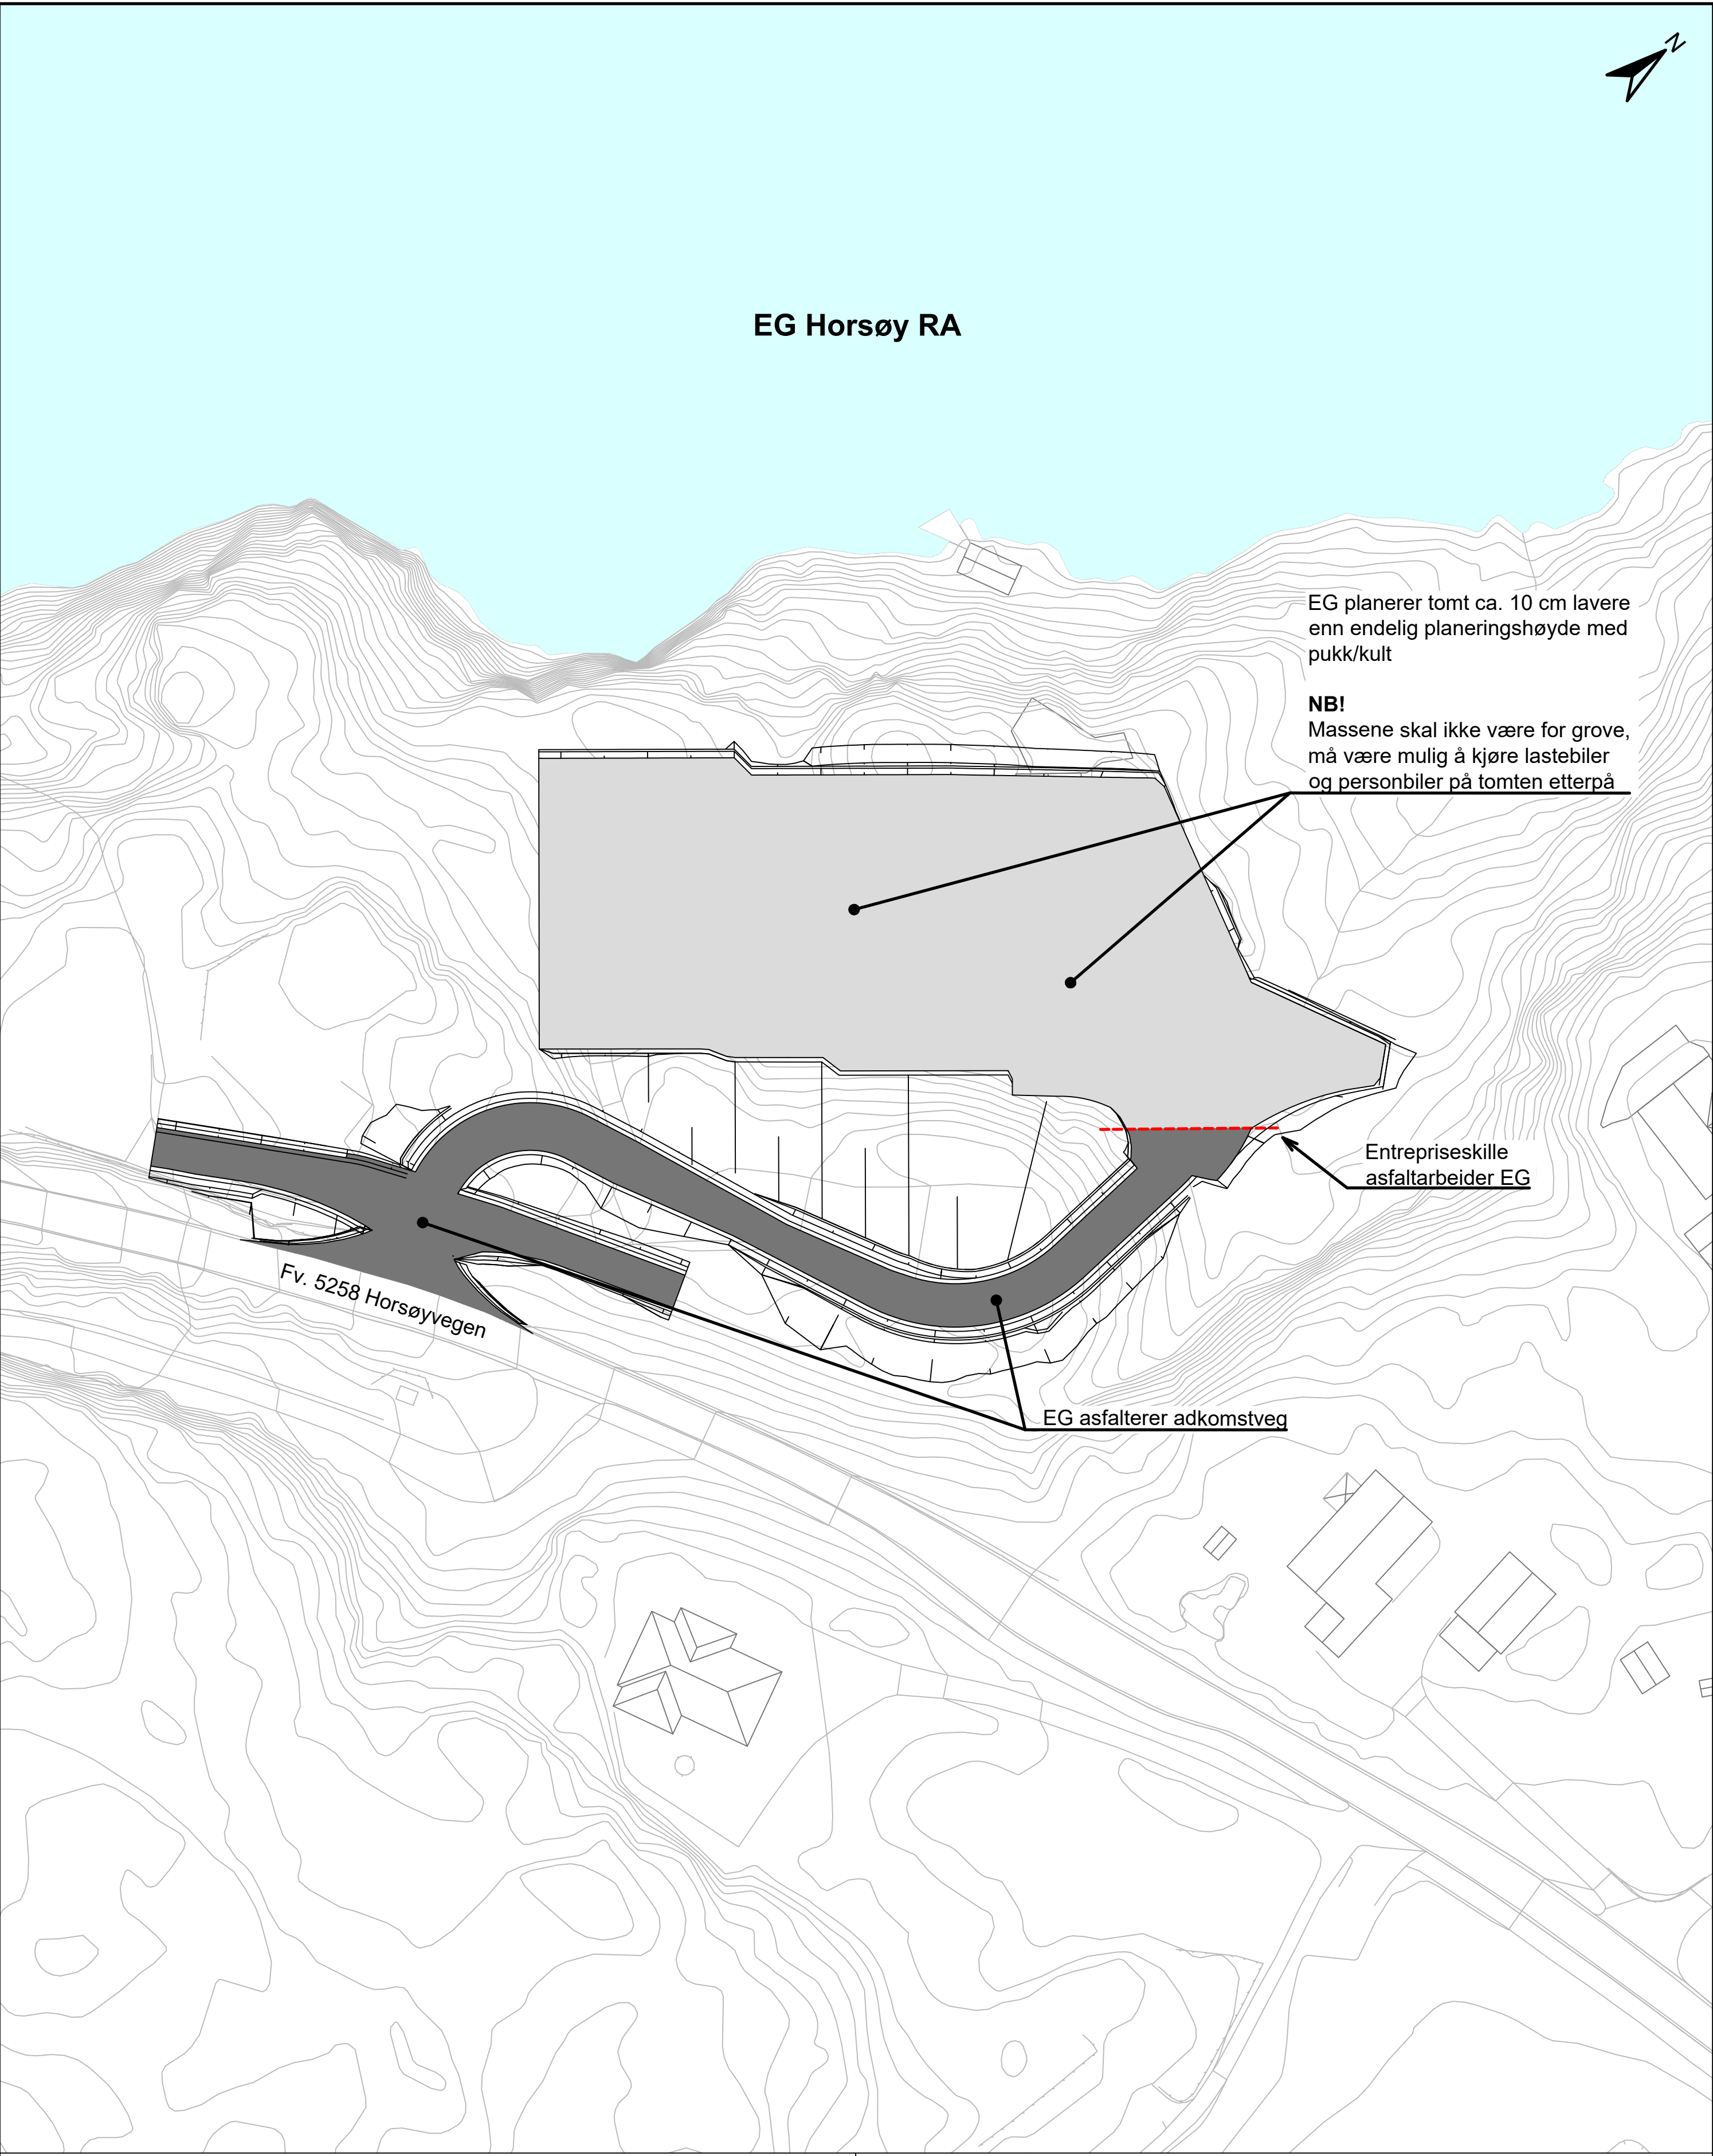

MERKNADER

HENVISNINGER

EGNE NOTATER

F01	2023-03-30	For anskaffelse	OddLun	Marei	JIN
Rev.	Dato	Beskrivelse	Utarbeidet	Fagkontroll	Godkjent
Dette dokumentet er utarbeidet av Norconsult AS som del av det oppdraget som fremgår nedenfor. Opphavsretten tilhører Norconsult AS. Dokumentet må bare benyttes til det formål som oppdragsavtalen beskriver, og må ikke kopieres eller gjøres tilgjengelig på annen måte eller i større utstrekning enn formålet tilsier.					
ASKØY KOMMUNE					Målestokk (gjelder A1) 1:500
HORSØY RENSEANLEGG					
Inndeling asfaltarbeider EG/EB Oversiktskart					
Norconsult		Oppdragsnummer 5157093	Tegningsnummer H-H-W-10-00-01	Revisjon F01	

