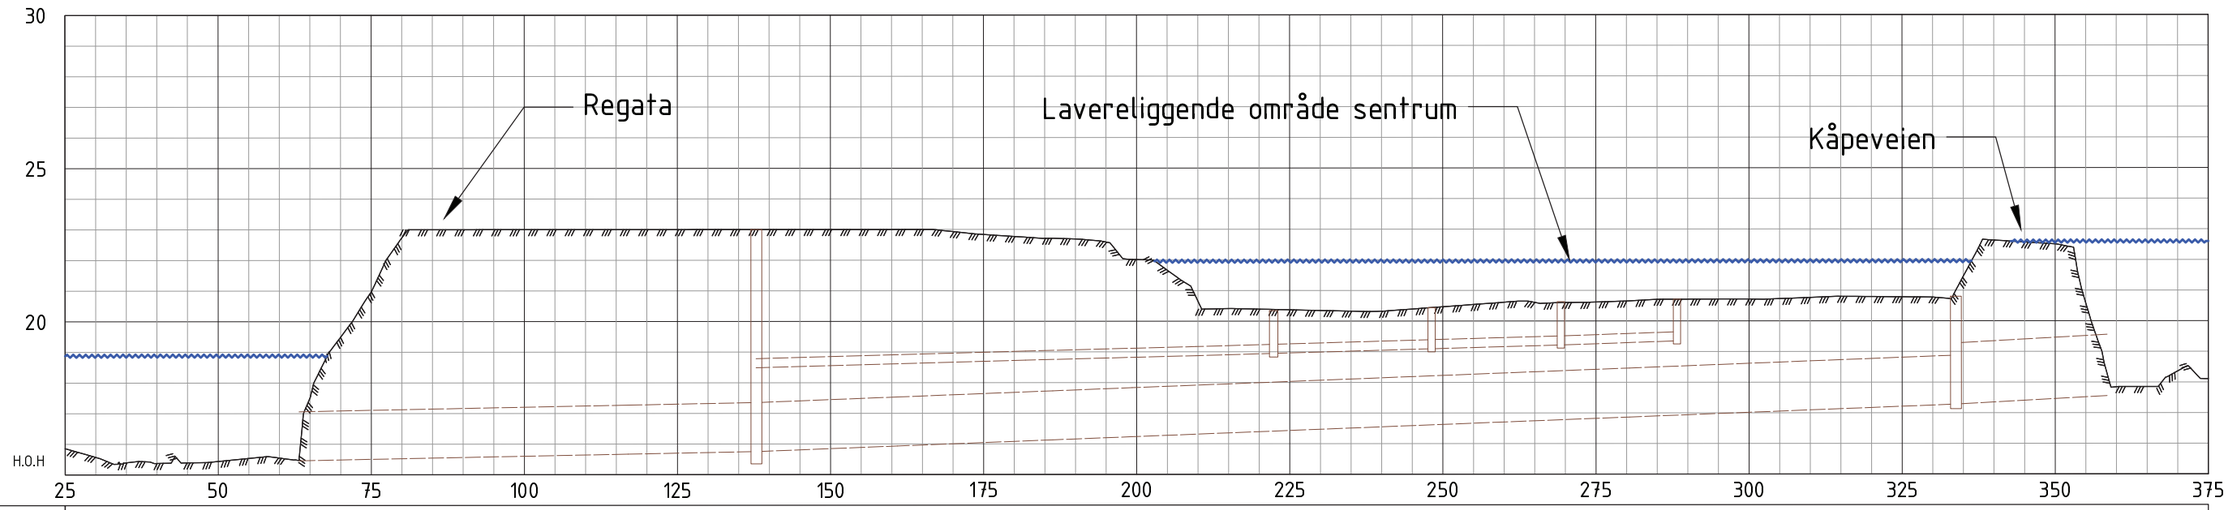
Regata
Lavereliggende område sentrum
Kåpeveien
H.O.H
30
25
20
25
50
75
100
125
150
175
200
225
250
275
300
325
350
375

| | | |