1m 0 5 10m

MERKNADER

HENVISNINGER

REV.	DATO	KONTR.	RETTELSEN GJELDER
05–B	28.05.09	PAB	OPPDATERT TEGNING VED BØLGE T OMBYGGING
04–B	06.11.08	PAB	BRUKSROMNUMMER PÅFØRT
03–B	01.04.08	HH	BRUKSROMNUMMER PÅFØRT
02–A	02.11.07	HH	GRUNNLAG PRISINNHENTING
01–B	27.08.07	HH	ARBEIDSTEGNING

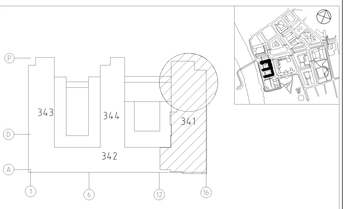

DENNE TEGNING ER BASERT PÅ FØLGENDE GJELDENDE ARKITEKTGRUNNLAG:

☐ PLANTEGNING DATERT:	DD.MM.ÅÅ	☐ MODELLFIL DATERT:	DD.MM.ÅÅ	☐ ANDRE DATERT:	DD.MM.ÅÅ

PROSJEKT FOR NYTT UNIVERSITETSSYKEHUS I TRONDHEIM

PROSJEKTADMINISTRASJON: Helsebygg Midt-Norge

HELSEFORETAK: HELSE MIDT-NORGE

BESØKSADRESSE: PROF. BROCHS GT 6
HELSEBYGG MIDT-NORGE TLRB TRONDHEIM
TEL: 73 86 20 00 FAX: 73 86 20 01

KONTRAKTSPARTNER: TEAM ST.OLAV
TEAM ST OLAV ANS, PB 5707 MAJORSTUEN, N-0306 OSLO

UNDERKONSULENT:

PROSJEKT: AKUTTEN OG HJERTE-LUNGE
MØBLERINGSPLAN 4. ETASJE
AKSE A–P/12–16

BYGNINGSAVSNITT: 341 AKUTTEN

TITTEL: DETALJ-PROSJEKT

MÅLESTOKK: 1:100

TEGNING NR.: 340 04 A 270 D 110
PROSJEKT ETG. DISIPLIN BYGN. DEL TYPE TEGN. LØPE NR.

REV.: 05–B

DATO: 27.08.07 TEGN: LH KONTR: HH PROSJ. NR: 340