




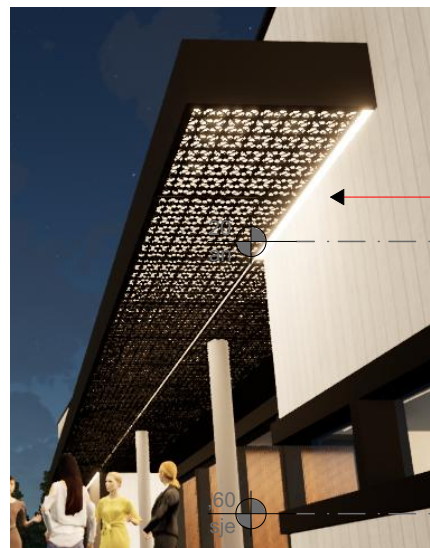


BELYSNING: PERFORERTE STÅL
ELLER ALUMINIUM PLATER MED
MOTIV INSPIRERT FRA LANGØYA

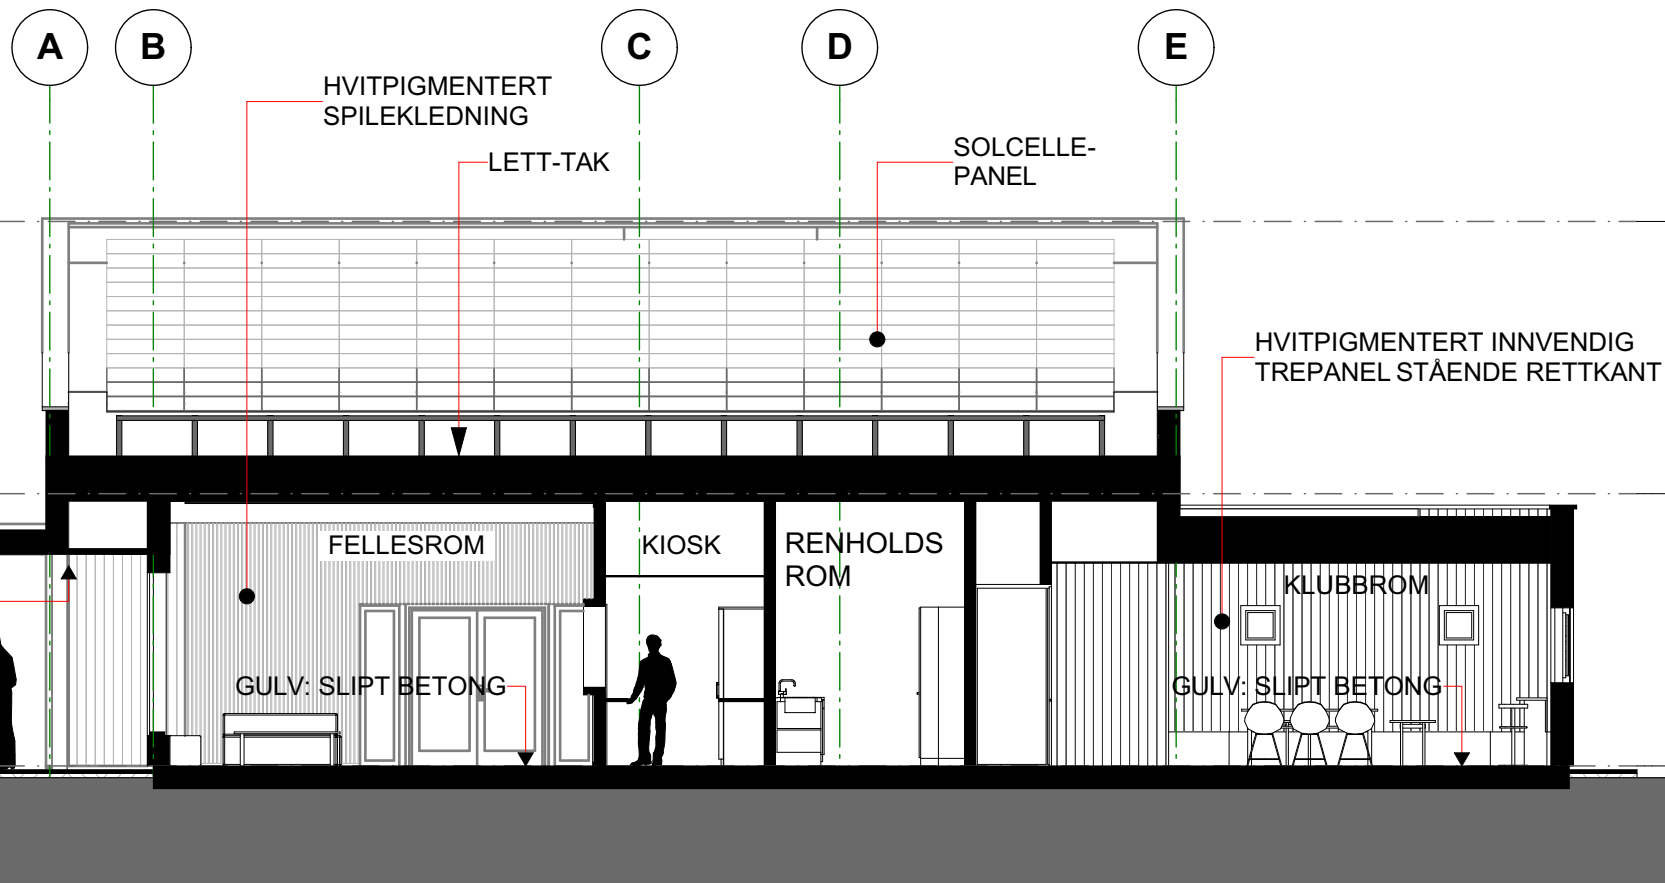

SNITT A

FLUEBLOM-ORKIDE FRA
LANGØYA:

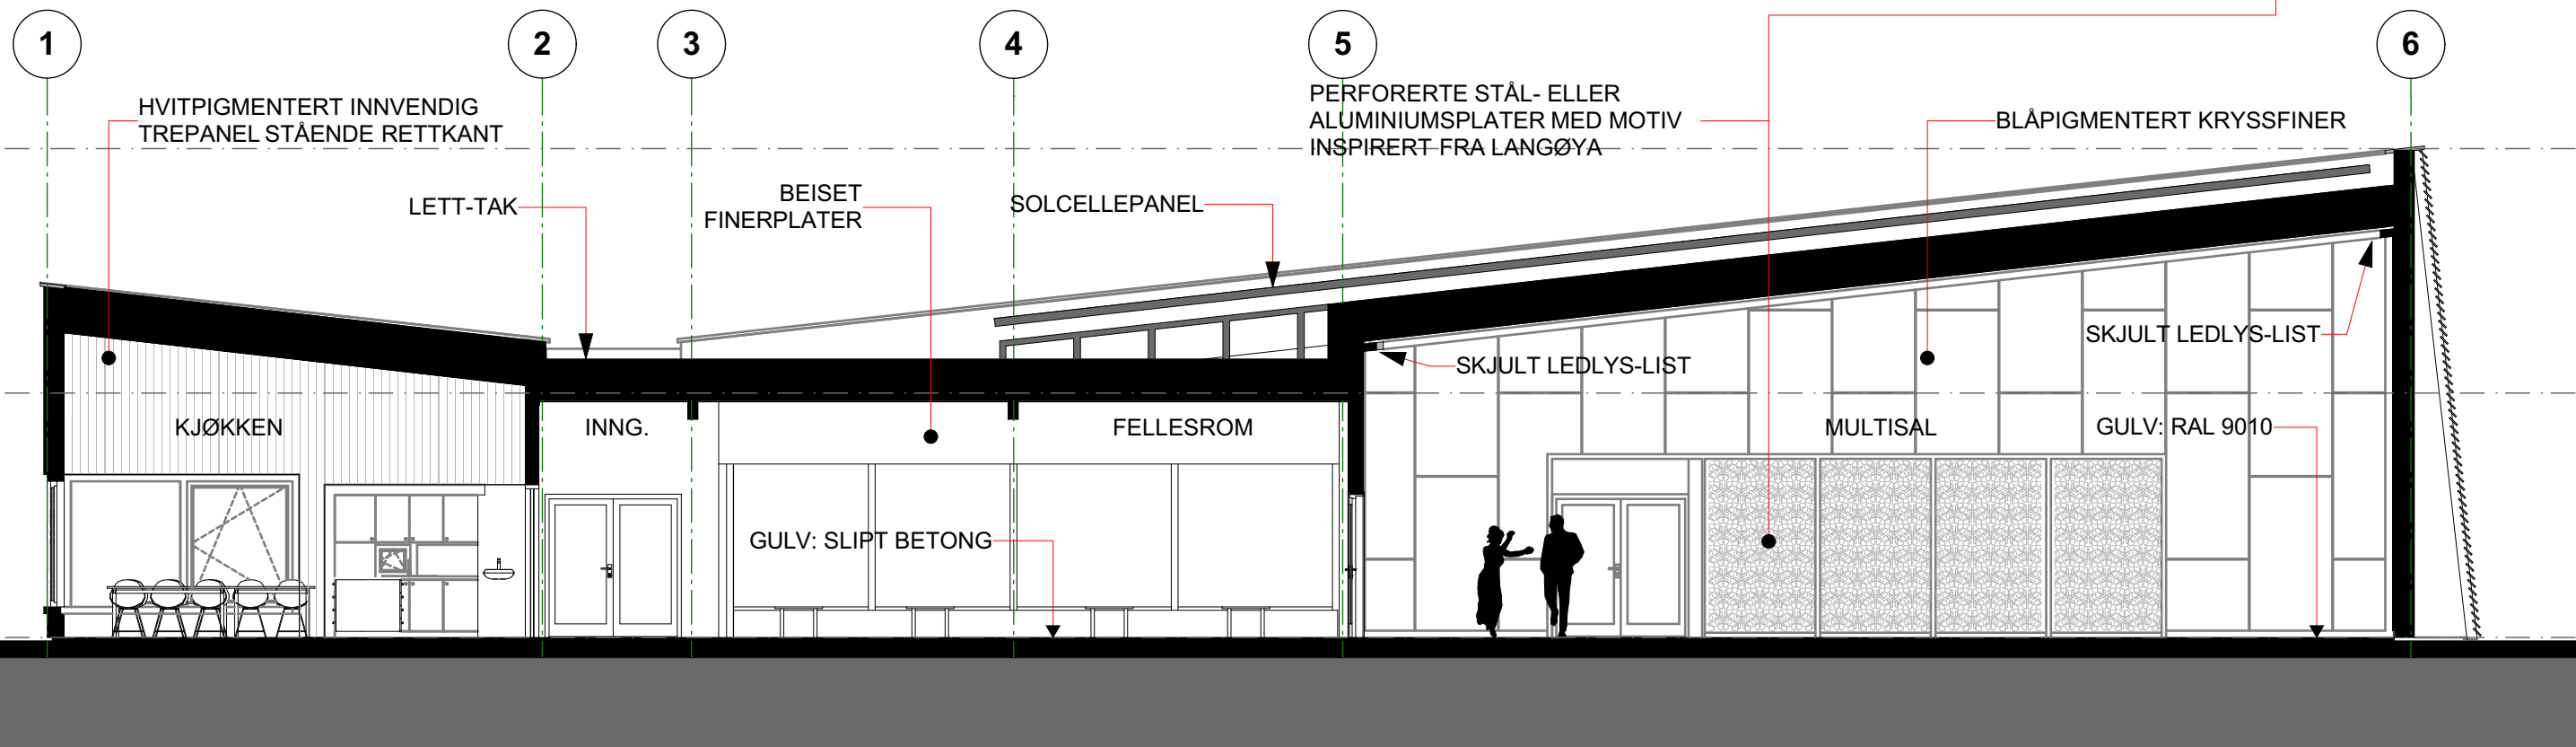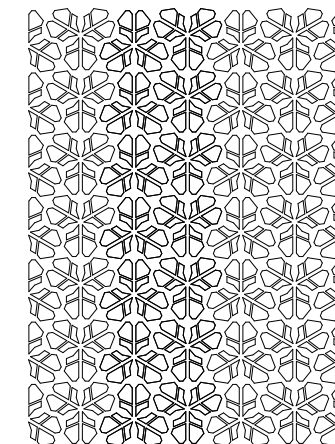

SNITT B