



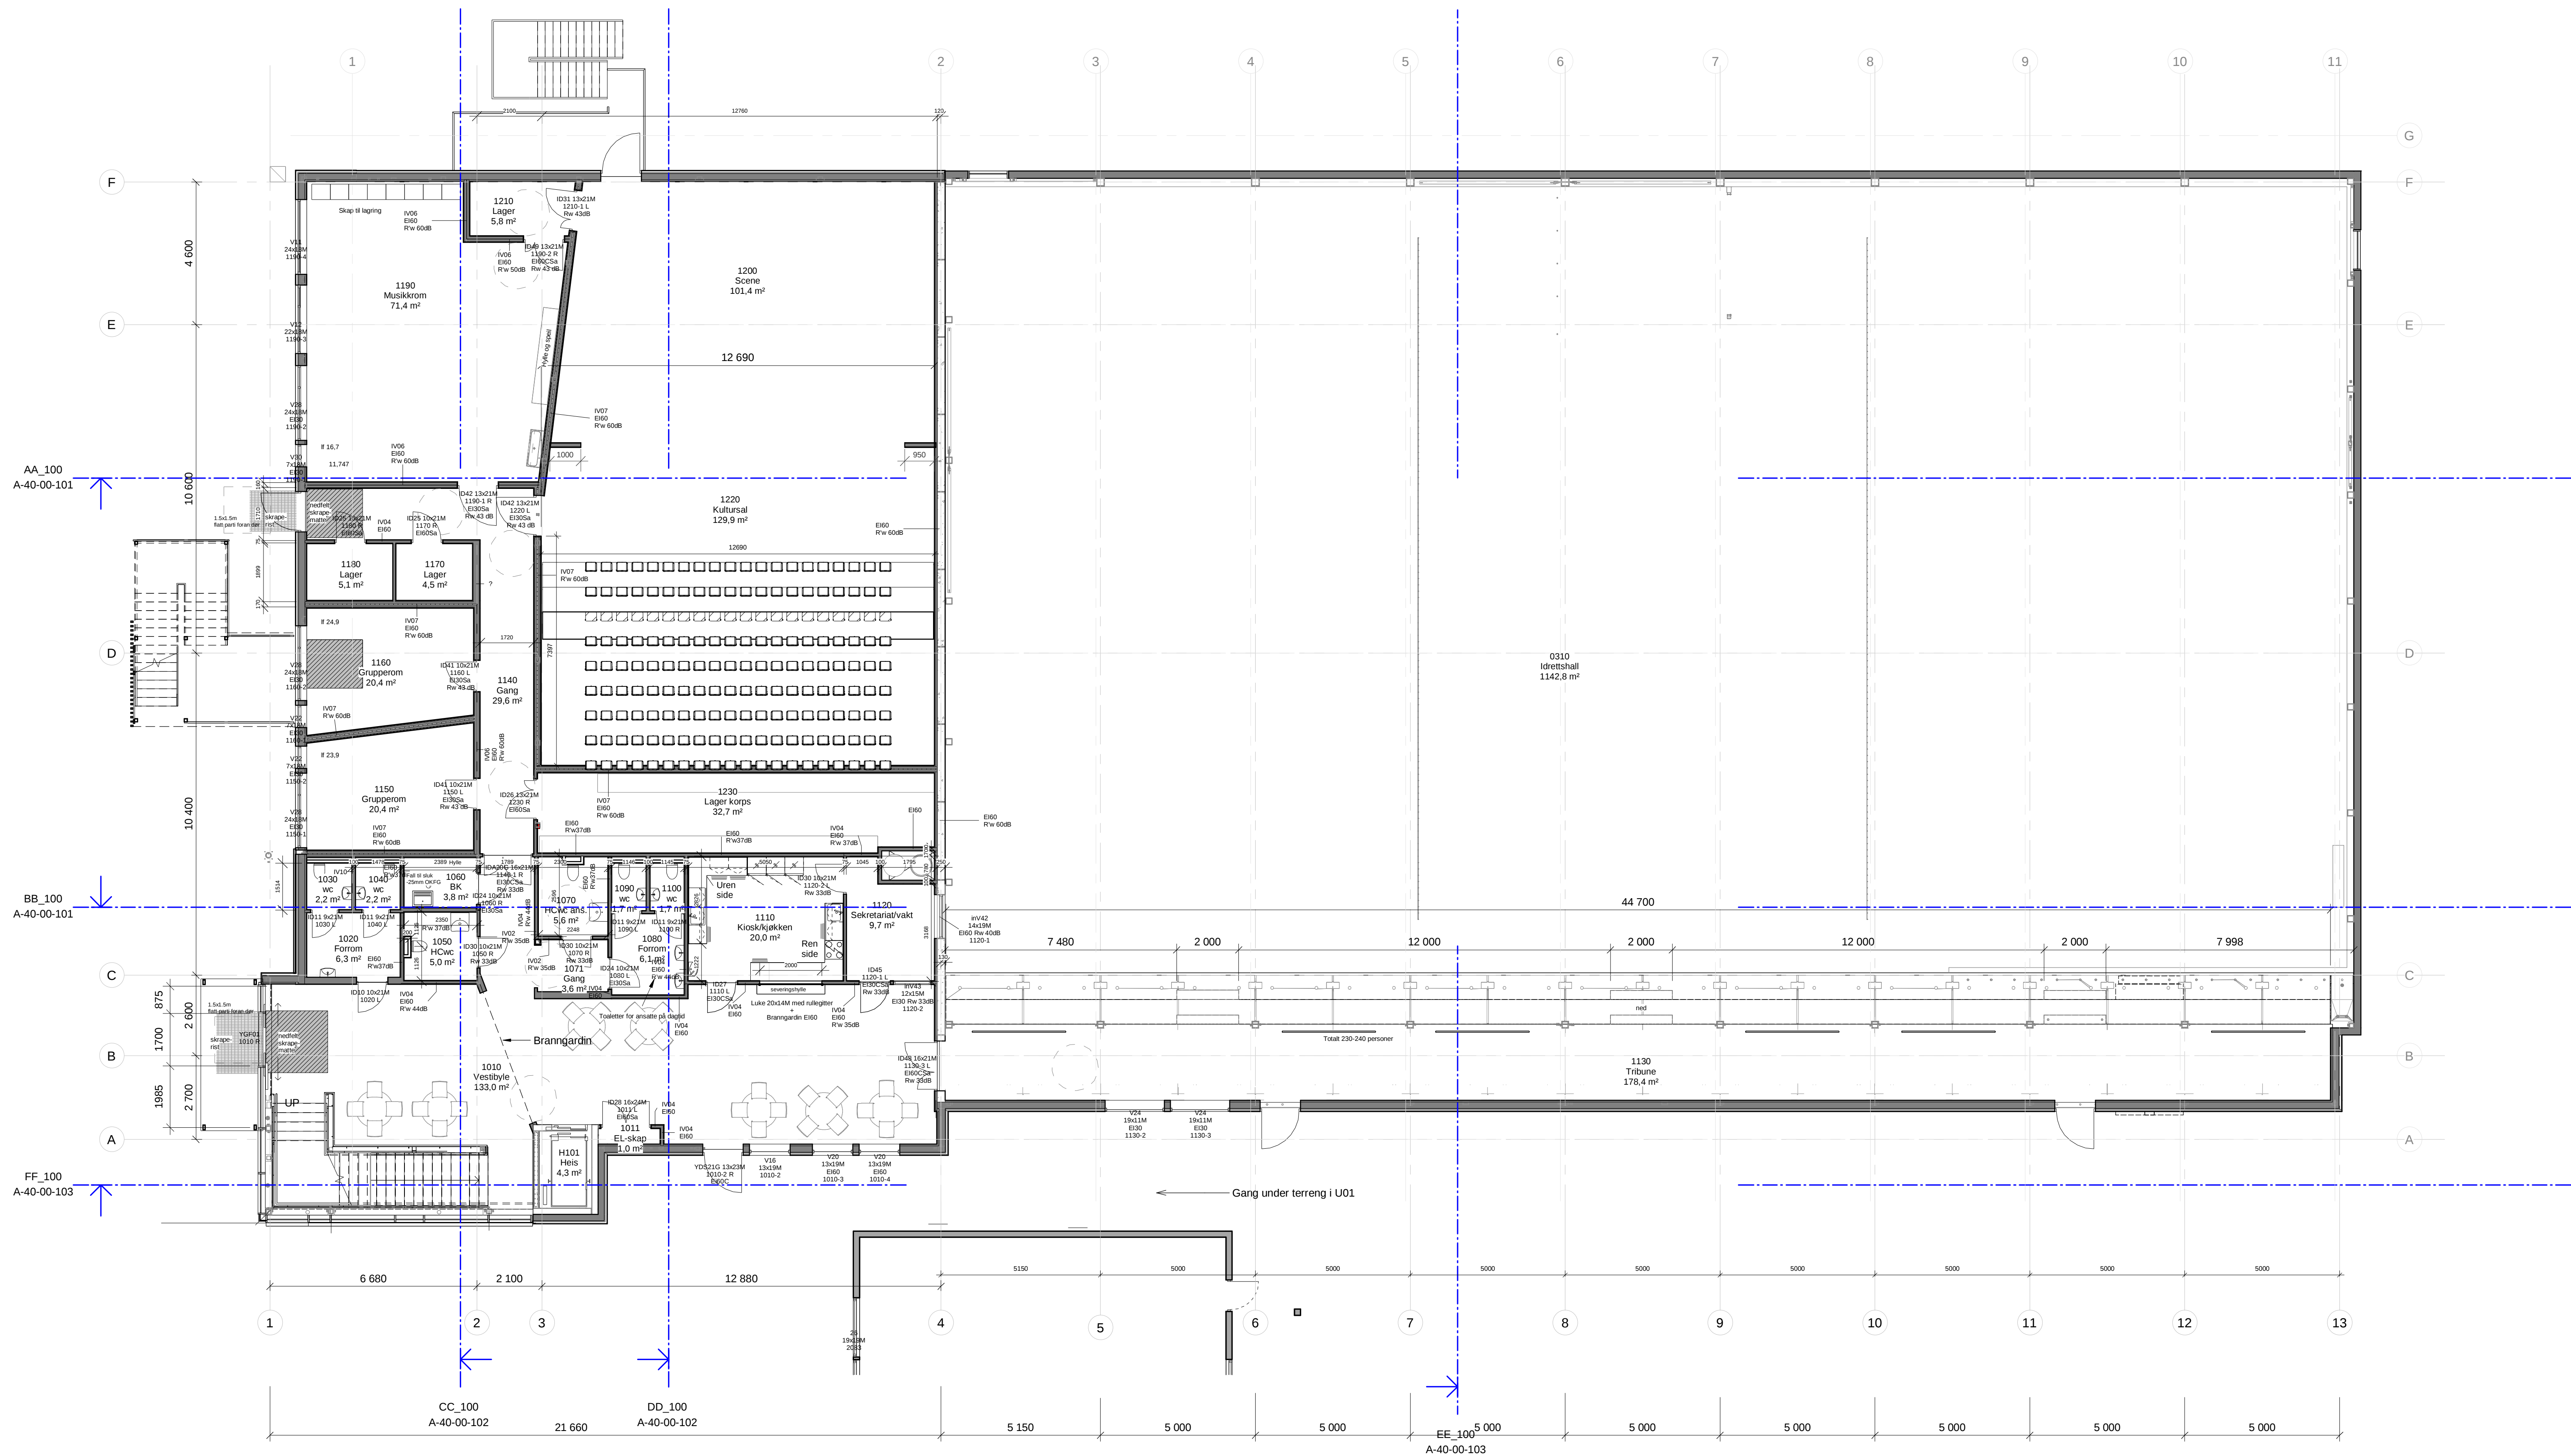

INNERVEGGER		YTTERVEGGER	

NBI Brann og/eller lydkrav er påført hver enkelt vegg i plantegning
Se også brannrapport og tegninger, samt akustikrapport og tegninger

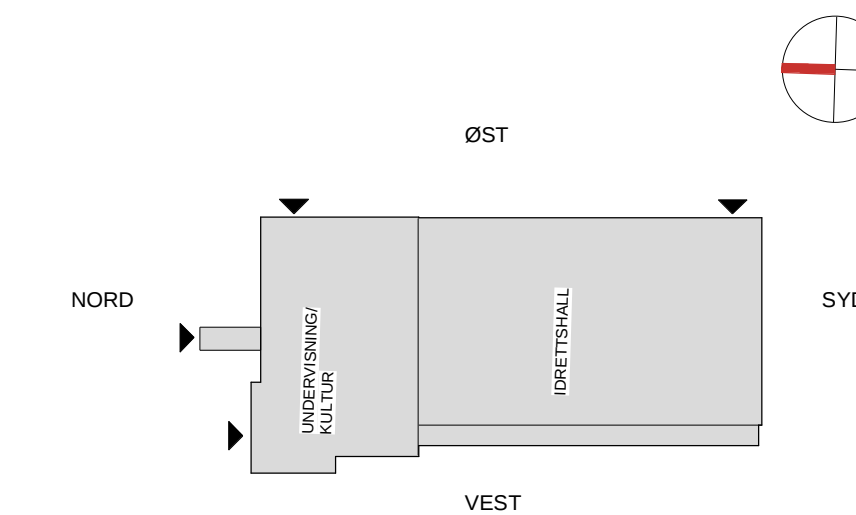

FORELØPIG PR 2022-11-07

3	2022-08-19	Prosjektplan	inløv	vibkal	vibkal
2	2022-05-16	For utførelse kontroll, kontroll plassering stål og (dør/vindulport)	vibkal	ovomr	vibkal
1	2022-05-16	SØKNAD, Plan revidert iht tilbake melding fra Arbeidsstilsynet	vibkal	ovomr	vibkal
Dette dokumentet er utarbeidet av Norconsult AS som del av det oppdraget som fremgår nedenfor. Oppgaveren utlever Norconsult AS. Dokumentet må ikke benyttes i et formål som oppdragsgiver beskriver, og må ikke kopieres eller gis videre til andre uten tillatelse eller i større utstrekning enn formålet tilsier.					
Ringerike kommune					1:100/1:200
Haugsbuysd arena, gnr 136 bnr 4					
Plan 01					
Norconsult		Oppdragsnummer	52204504	Tegningsnummer	A-20-01-100
		Revisjon	C03		