


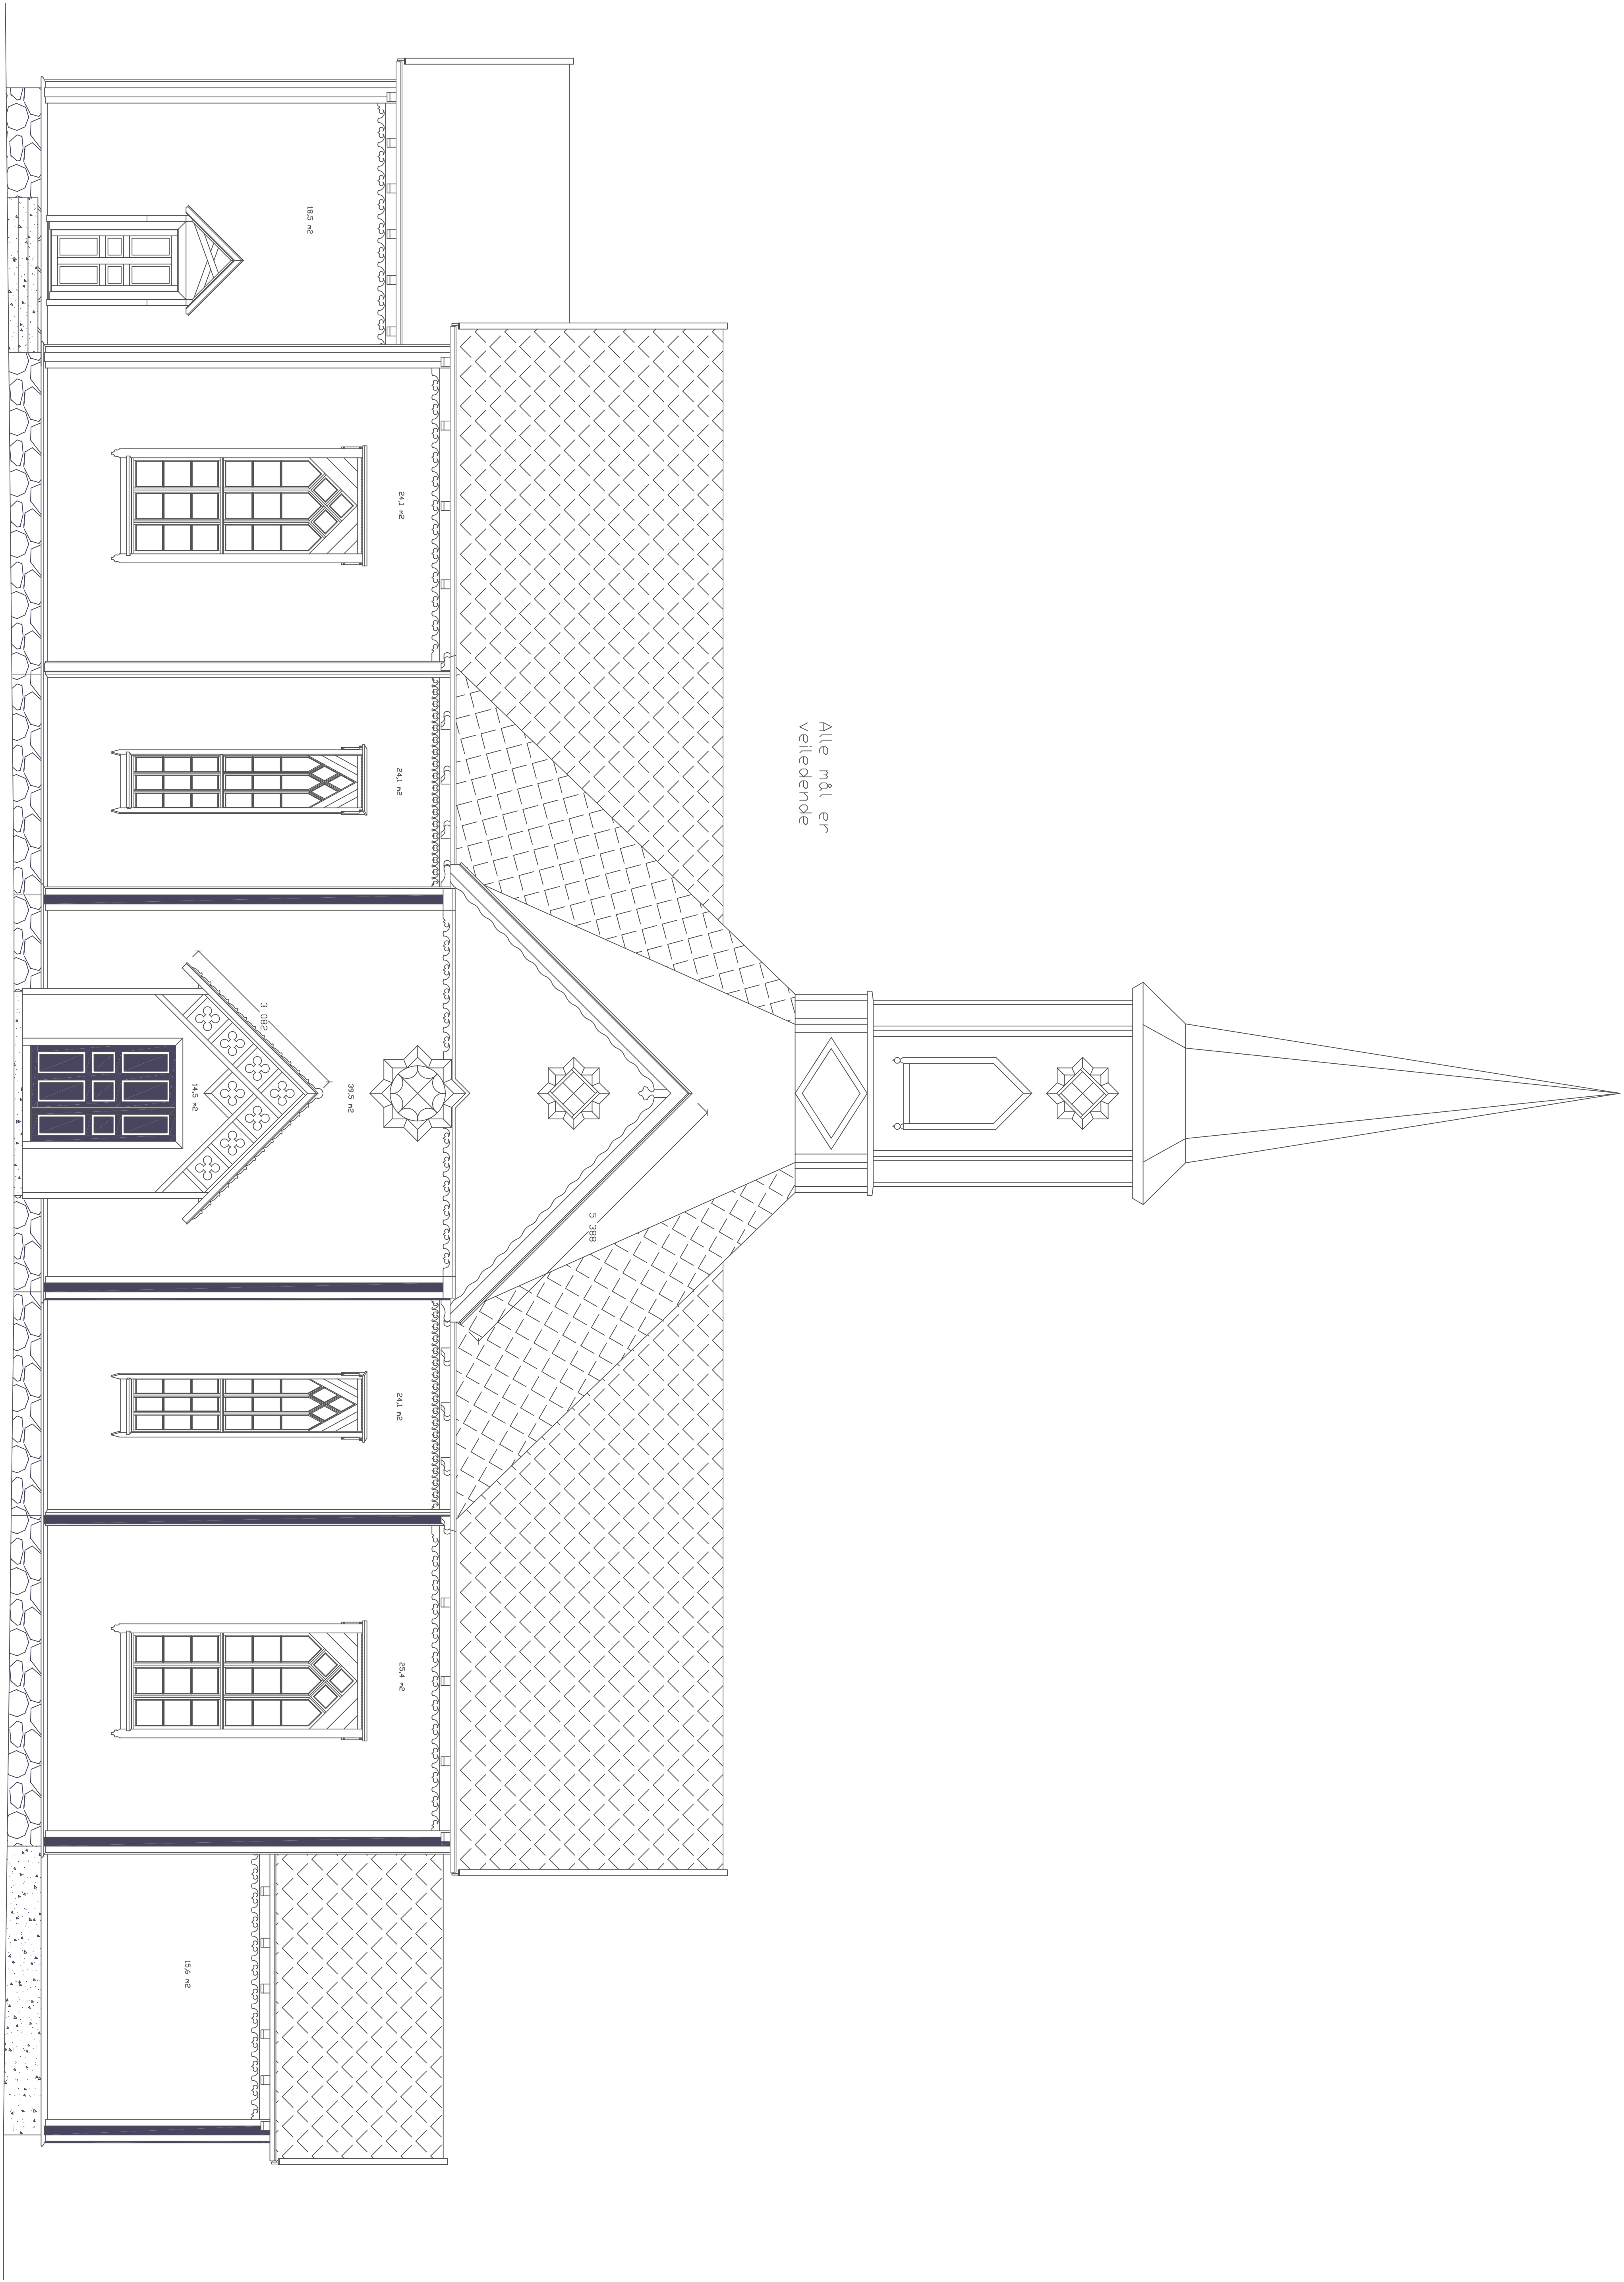

Alle mål er
veiledende

Fasade mot SØR