


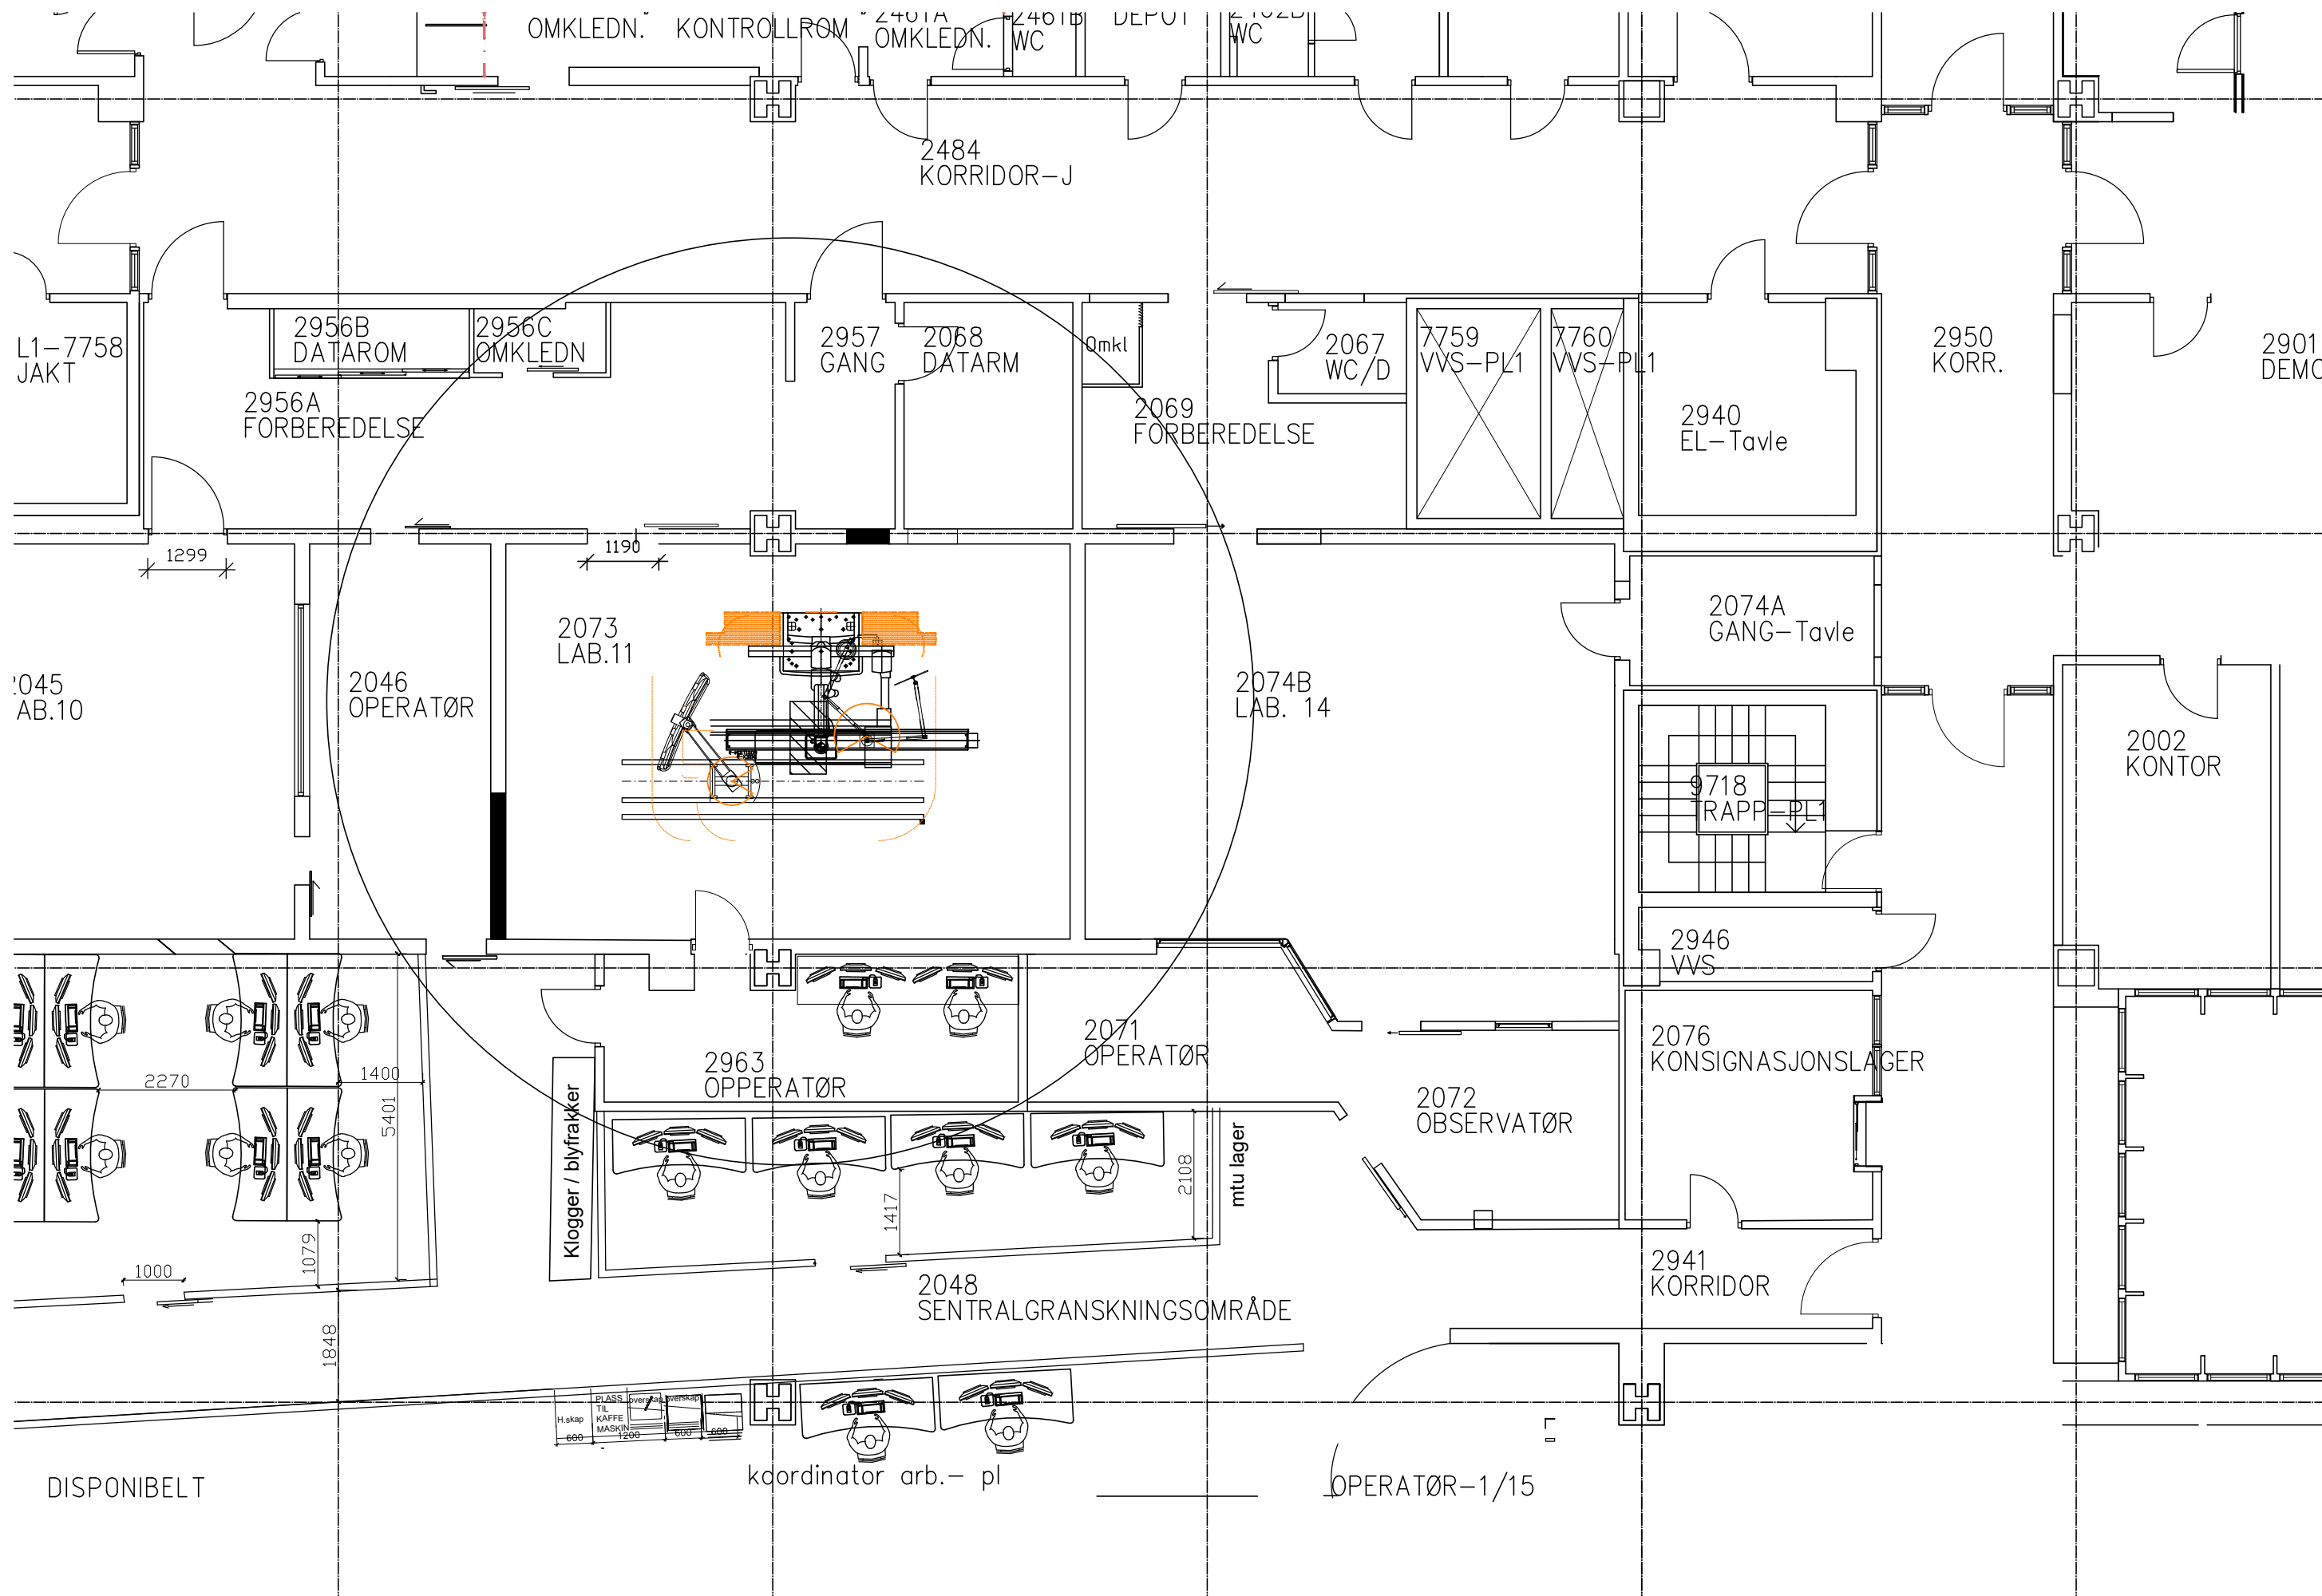

DISPONIBELT

koordinatør arb.- pl

OPERATØR-1/15