




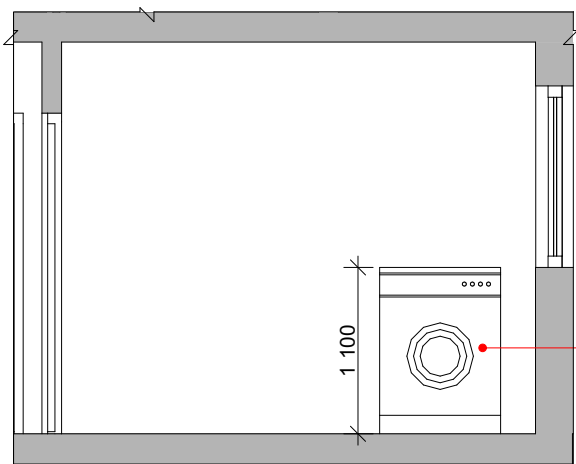

OPPRISS A-A 1:50

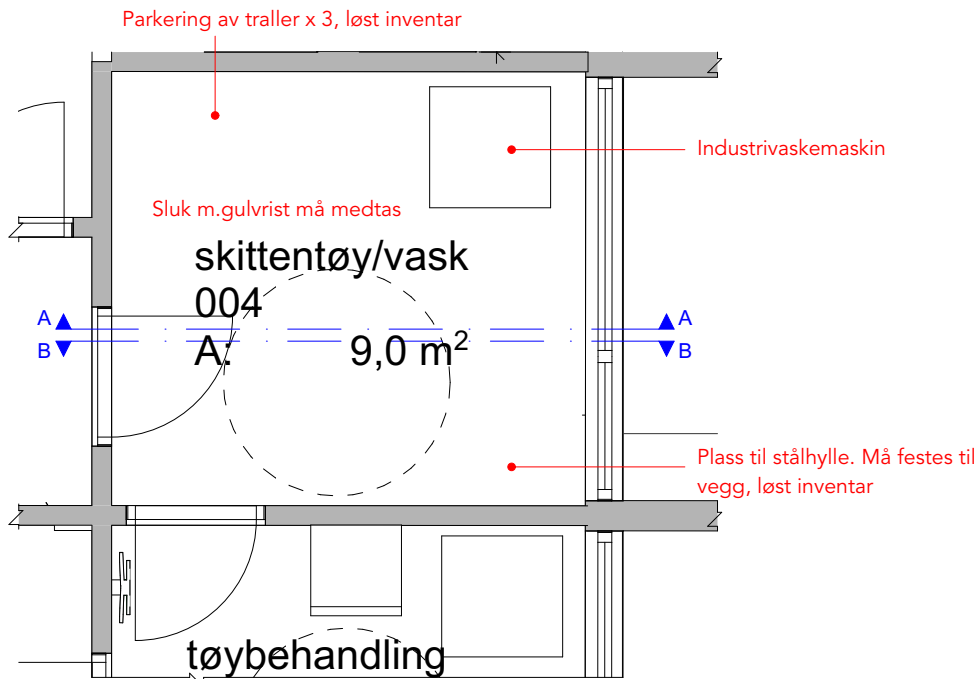

PLAN 1:50

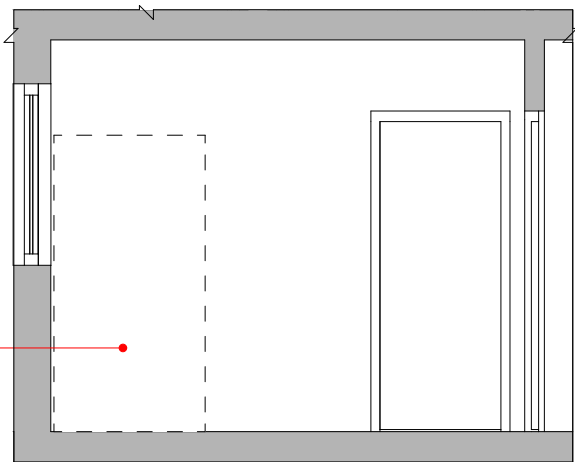


OPPRISS B-B 1:50


BESKRIVELSE:

Utstyr: Frittstående industrivaskemaskin. Burde kunne vaske/håndtere mopper i tillegg til sengetøy. Type: avklares ved et senere tidspunkt.
Annet: Stålhylle og traller beskrives av IARK under løst inventar. Skal festes i vegg.
Plassering og beskrivelse av sluk etc. er ikke en del av IARK sin leveranse.

AVKLARES VIDERE:
Skittentøy/vask: Industrivaskemaskin

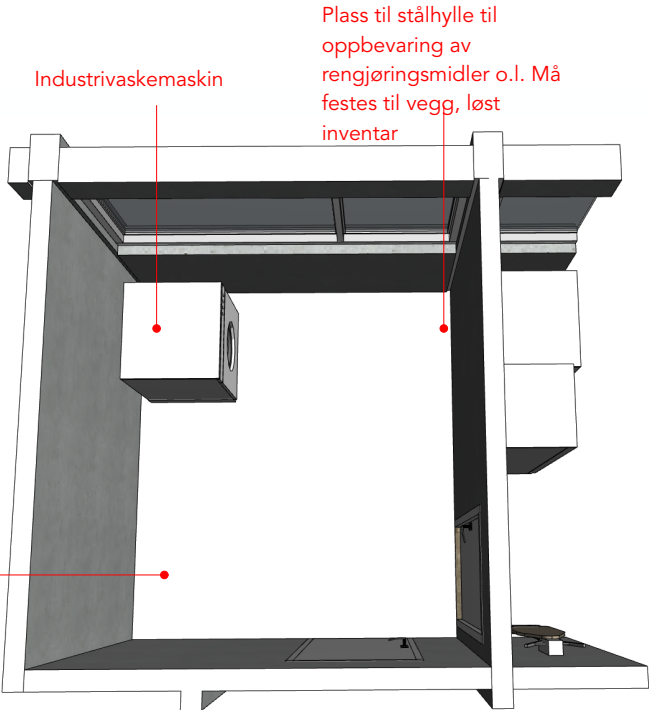

VISUALISERING

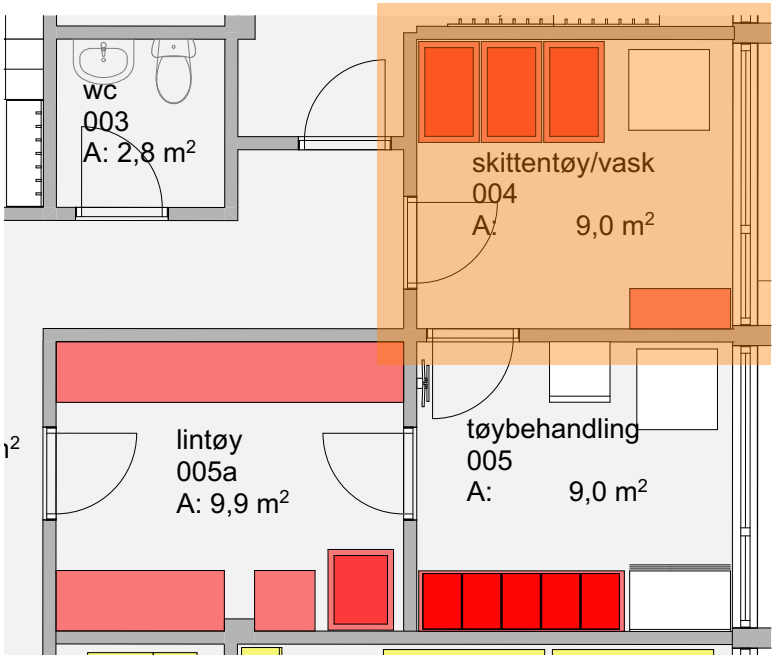

PLANUTSNITT

Leverandør: Alle mål må kontrolleres på stedet. Leverandør er ansvarlig for konstruksjon, styrke og stabilitet. Før produksjon skal leverandøren fremvise produksjonstegninger/produkt for godkjenning av IARK og oppdragsgiver.

Rev	Beskrivelse	Dato	Sign
Prosjektnr.	Byggesak		
2113	Hordnestunet sykehjem		
Byggherre	Bergen kommune		
Tegning	Skjema 004 Skittentøy/vask		
Mål	Tegn.nr.		
1:50	A3		
Dato			
05.09.22			
Sign.	Sign.KS	Rev.	
MM	EB		

CADI
INTERIØRARKITEKTER

CADI AS • E-POST eb@cadi.no
Copyright • Cadi as