



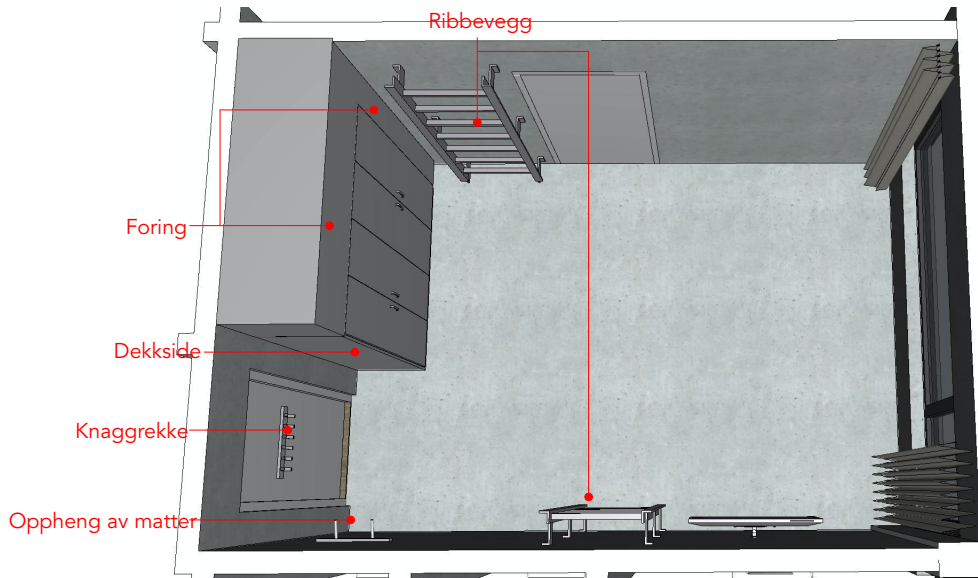

VISUALISERING

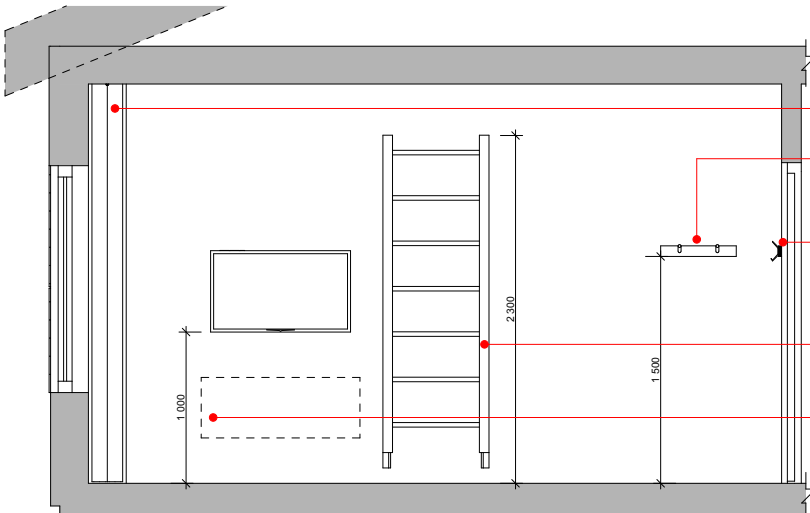

OPPRISS A-A 1:50

Beskrivelse

Generelt:

Leveranse skal inkludere skapinnredning, ribbevegg, spesialknagger for oppheng av treningsmatter samt knaggrekker for oppheng av øvrig treningsutstyr som strikker etc.

Skapinnredning:

Skrog: Kjernemateriale i MDF eller annet egnet kjernemateriale med tilsvarende tetthet, styrke og kvalitet. Materialet skal tåle hard bruk. Overflate i høytrykkslaminat. Farge: Hvit eller grå i hht leverandørens standard. Kantlist i ABS plast i tilsvarende farge som høytrykkslaminat. Dør- og skuffefronter, deksider, sokkel og foringer: Kjernemateriale i MDF eller annet egnet kjernemateriale med tilsvarende tetthet, styrke og kvalitet. Materialet skal tåle hard bruk i offentlig miljø. Overflater i høytrykkslaminat (HPL) fra leverandør med bredt utvalg innen farger og overflater, feks Formica eller Egger. Farge: Avklares i detaljprosjekt. Pris må inkludere fritt valg innen hele leverandørens standard sortiment av ensfargede høytrykkslaminater. Innredning: Skap innredes med 2 stk faste og 3 stk flyttbare hylleplater. Kantlist: I ABS-plast i farge tilsvarende høytrykkslaminat på fronter. Håndtak: Rustfritt stål. Solid, lett og enkel bøyle med firkantet profil, minimum 150 mm. Foring: Nødvendige foringer mot vegg/himling medtas. Beslag: Solide og selvlukkende hengsler med demping. LÅS: Alle skap skal være låsbare.

Knagger for oppheng av treningsmatter: Spesialknagg i stål med skinne i aluminium. Skal være trinnløs justerbar og kunne tilpasses matter av ulike bredder. Må tåle vekten av, og gi plass til 20 matter med tykkelse 10 mm eller 13 matter med tykkelse 15 mm. Knagg må være vinklet slik at matter ikke sklir av.

Knaggrekke for mindre treningsutstyr: Knaggrekker i stål eller aluminium på vegg i to høyder: 1100 og 1500 mm. Se referansebilde på skjemategning.

REFERANSEBILDE
OPPHENG MATTER




REFERANSEBILDE
KNAGGREKKE




Knaggrekke til strikker
etc.
Oppheng på dør

Oppheng av matter
600x1200 mm

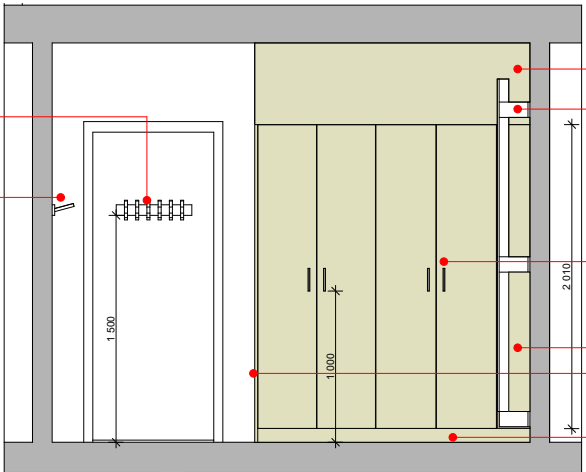

OPPRISS B-B 1:50

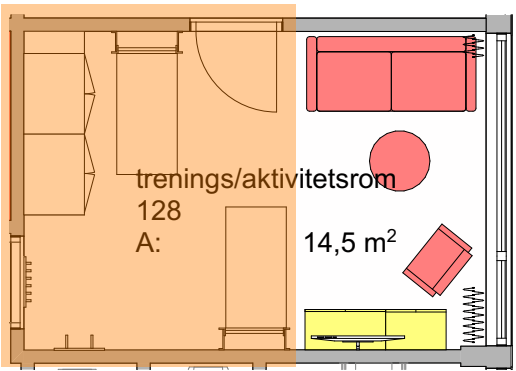

PLANUTSNITT

MERK!

Se skjema 640.01 prinsipp gardiner for mer info.

Leverandør: Alle mål må kontrolleres på stedet. Leverandør er ansvarlig for konstruksjon, styrke og stabilitet. Før produksjon skal leverandøren fremvise prototype/produksjonstegninger for godkjenning av IARK og oppdragsgiver.

A	Justering tekst på tegning	30.09.22	MM
Rev	Beskrivelse	Dato	Sign
Prosjektnr.	Byggesak		
2113	Hordnestunet sykehjem		
Byggherre	Bergen kommune		
Tegning	Skjema 128 Treningsrom/Aktivitetsrom		
Mål	Tegn.nr.		
1:50	A3		
Dato			
05.09.22			
Sign.	Sign.KS	Rev.	
MM	EB	A	
CADI INTERIØRARKITEKTER			
CADI AS • E-POST eb@cadi.no			
Copyright • Cadi as			