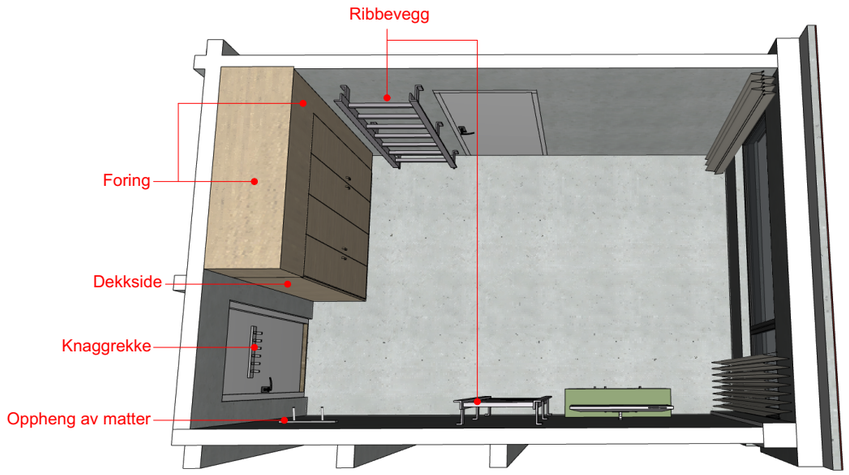

VISUALISERING

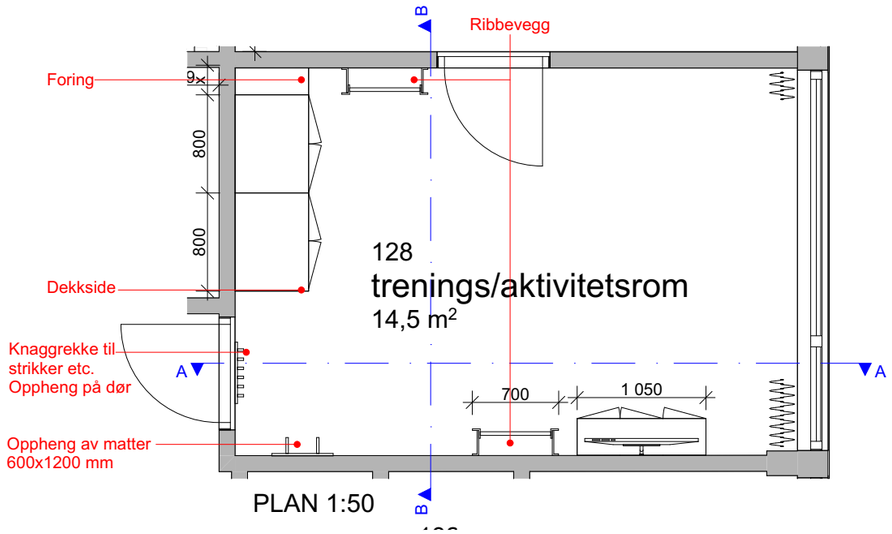

PLAN 1:50

BESKRIVELSE:

Plateinnredning: Kjernemateriale i MDF eller annet egnet kjernemateriale med tilsvarende tetthet, styrke og kvalitet. Materiale skal tåle hard bruk. Type: Overflate i høytrykkslaminat. Farge: Standard, hvit eller grå.

Dør- og skuffefronter, åpne hyller, sokkel og foringer: Kjernemateriale i MDF eller annet egnet kjernemateriale med tilsvarende tetthet, styrke og kvalitet. Materiale skal tåle hard bruk. Overflate i høytrykkslaminat. Type: Formica høytrykkslaminat. Farge: Formica, F1079 Natural Oak.

Kantlist:
ABS kantlist. Samme utførelse som fronter.

Håndtak:
Rustfritt stål. Solid, lett og enkel bøyle, minimum 150 mm

Beslag:
Solide og selvlukkende hengsler.

Annet:
NB! Må ha spikerslag for både TV og skap under TV.

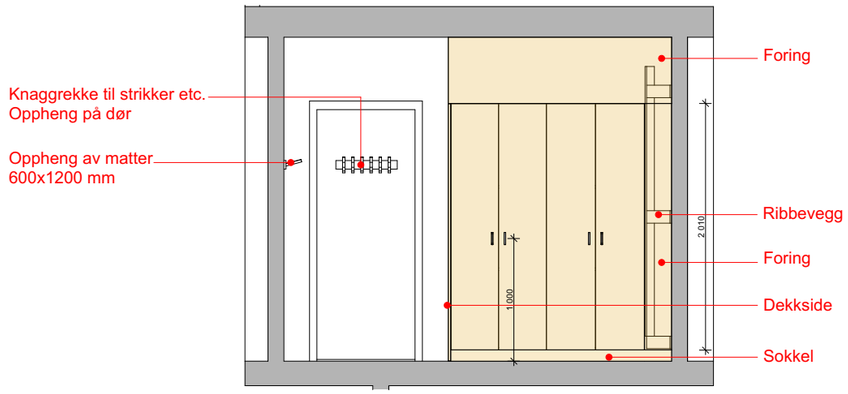

OPPRISS B-B 1:50

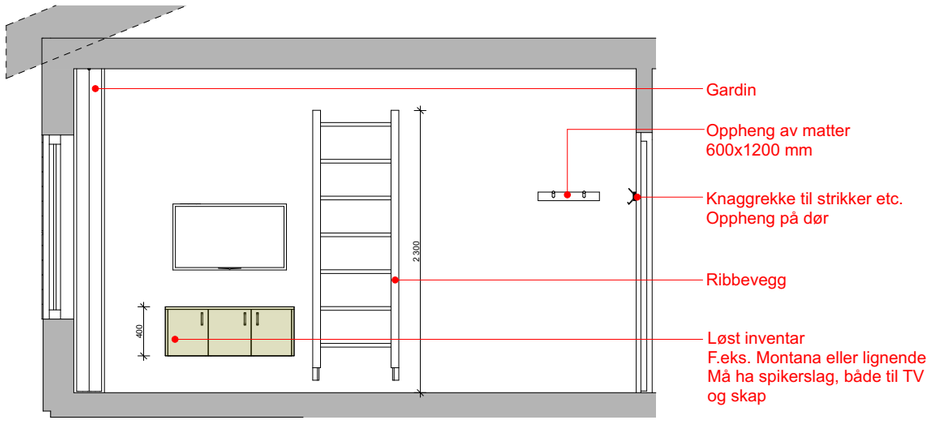

OPPRISS A-A 1:50

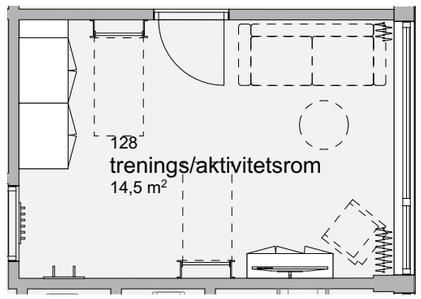

PLANUTSNITT

Leverandør: Alle mål må kontrolleres på stedet. Leverandør er ansvarlig for konstruksjon, styrke og stabilitet. Før produksjon skal leverandøren fremvise produksjonstegninger/produkt for godkjenning av IARK og oppdragsgiver.

Rev	Beskrivelse	Dato	Sign
-	Ny tegning	xx.06.21	HL

Prosjektnr. 2113	Byggesak Hordnestunet sykehjem
Byggherre Bergen kommune	
Tegning Skjema Treningsrom/Aktivitetsrom	
Mål 1:50 A3	Tegn.nr. 630.02
Dato 21.04.21	
Sign. HL	Sign.KS EB / Rev.

cadi
INTERIØRARKITEKTER

CADI AS • E-POST eb@cadi.no

Copyright • Cadi as