
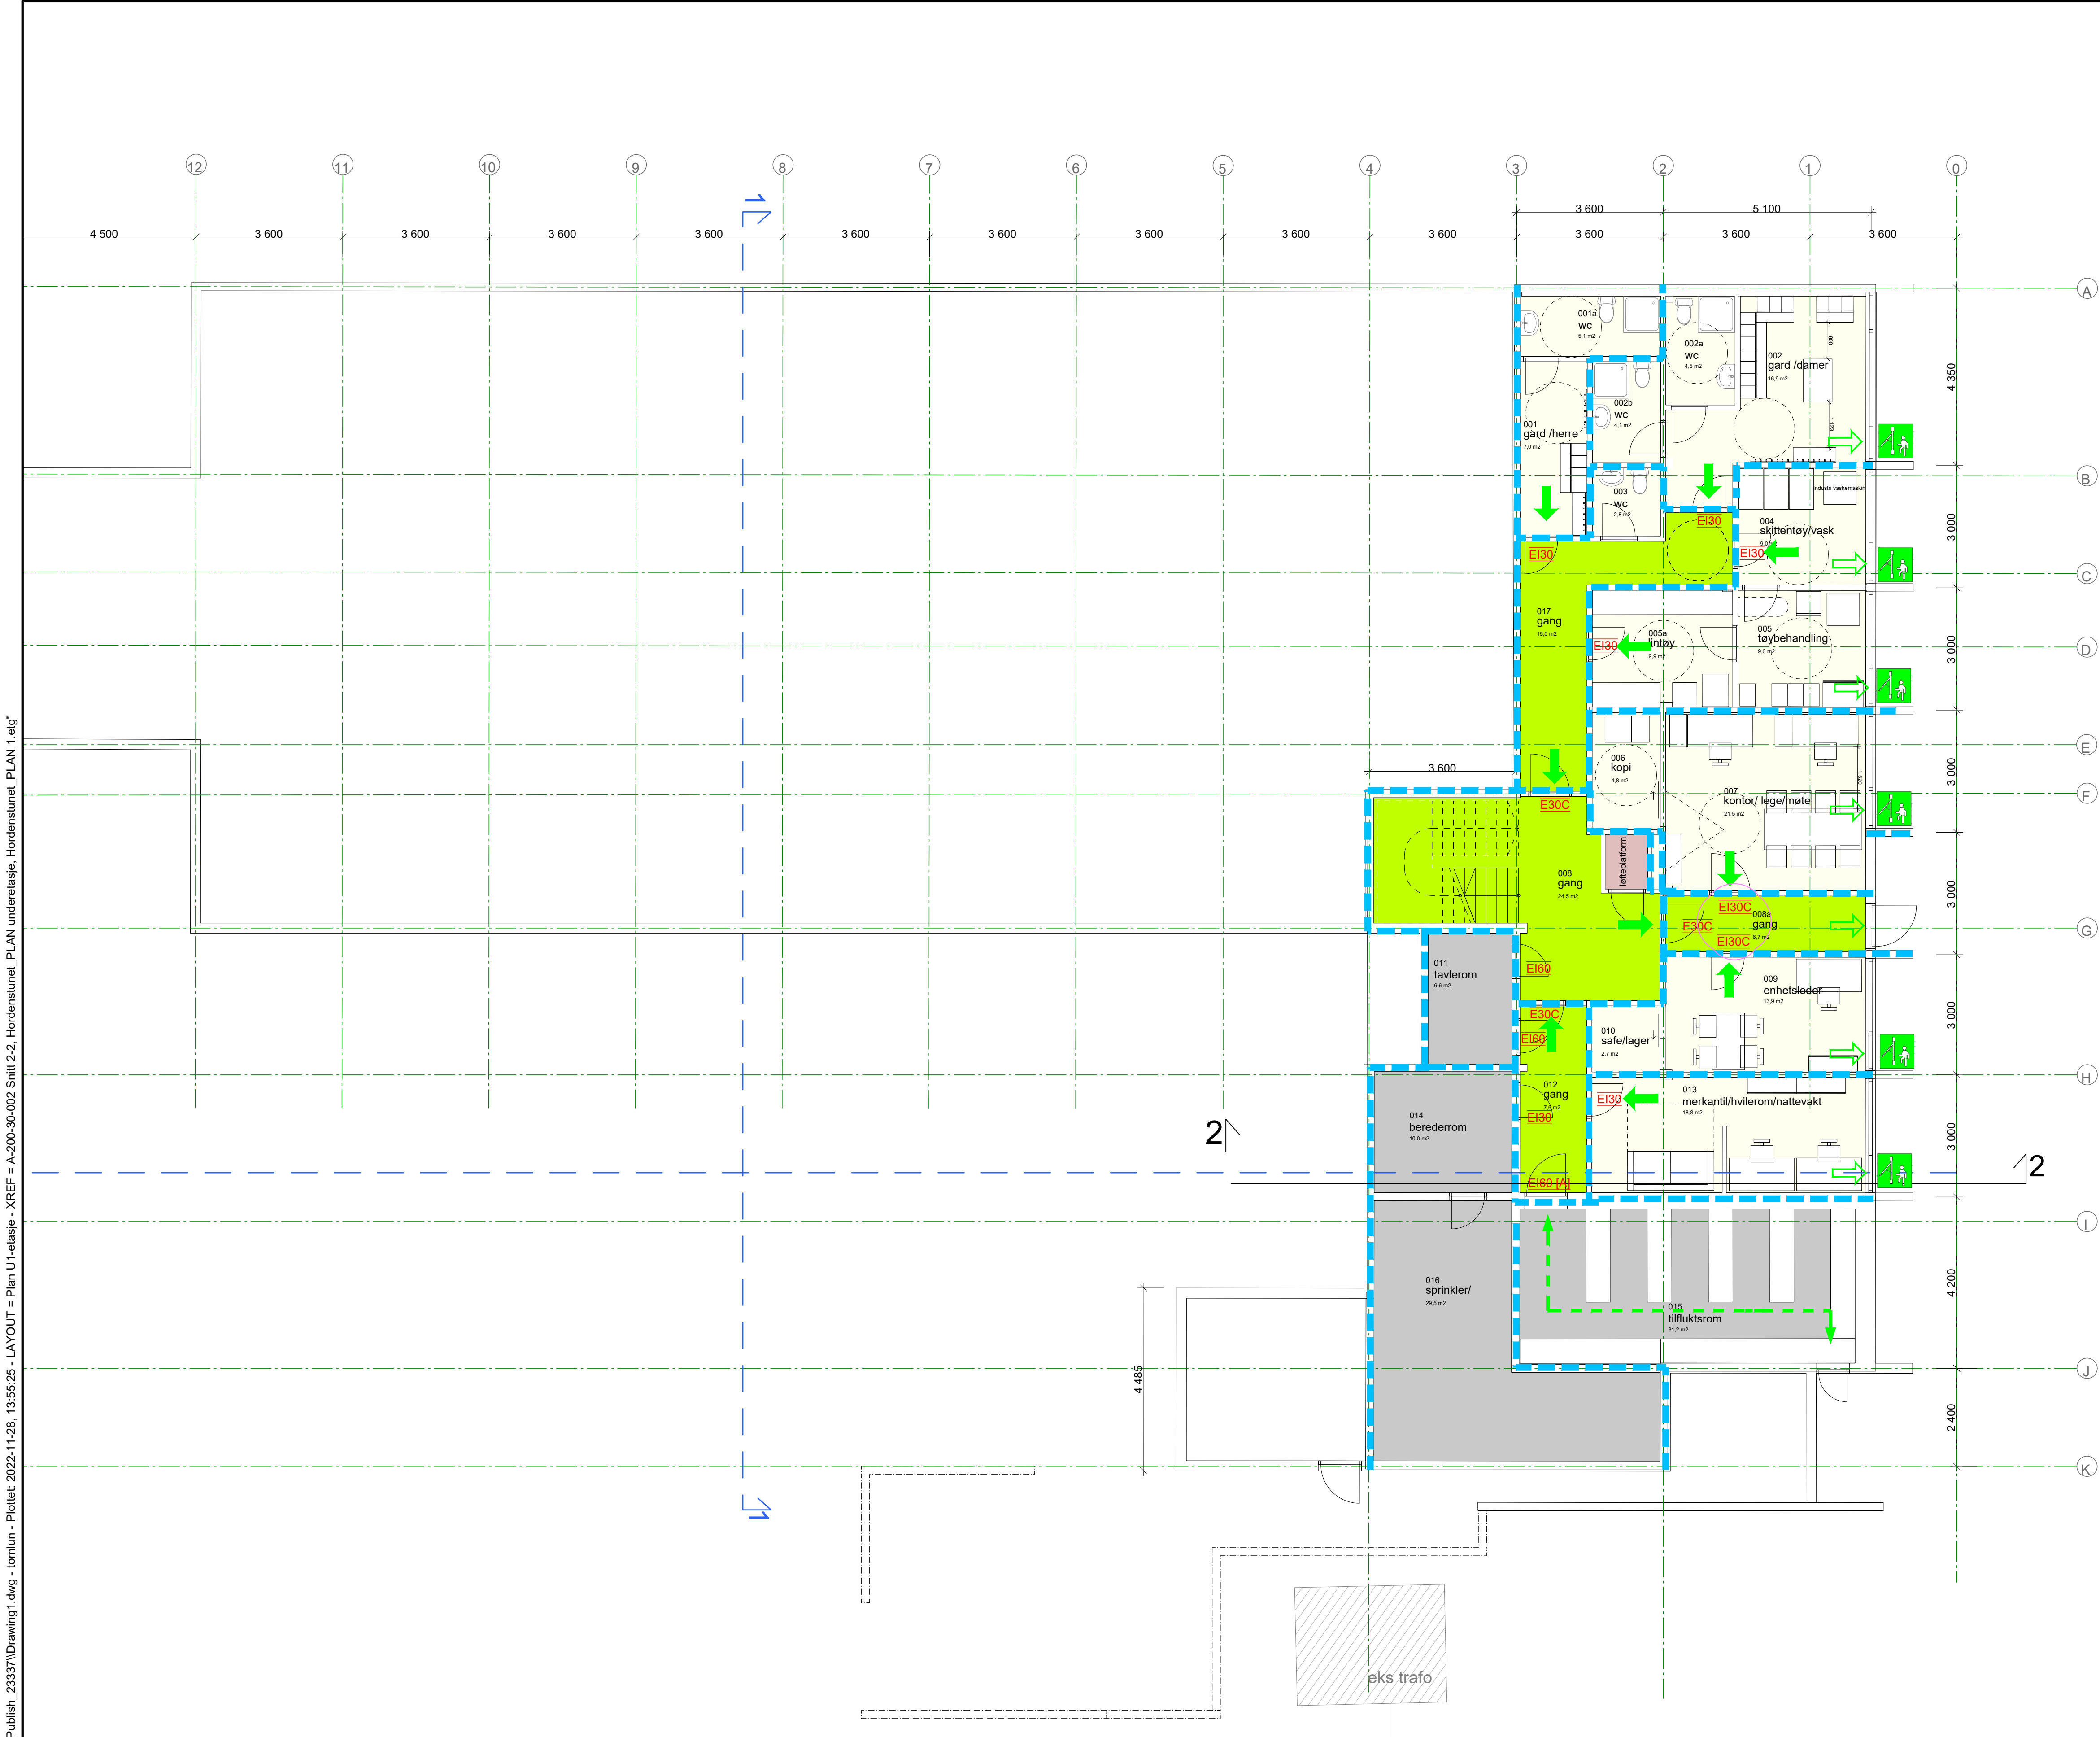
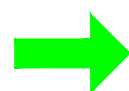


C:\Users\toniun\appdata\local\temp\AcPublish_23337\Drawing1.dwg - toniun - Plottet: 2022-11-28, 13:55:25 - LAYOUT = Plan U1-etasje - XREF = A-200-30-002 Snitt 2-2, Hordenstunet PLAN underetasje, Hordenstunet PLAN 1.etg

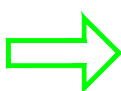

Symboler:

-  Rømning ut vindu
-  Til rømningsvei
-  Utgang til det fri
-  Rømningsretning

Dører:


- EI30 EI₂ 30-Sa [B30]
- E30C E 30-CSa [F30S]
- EI60 EI₂ 60-Sa [B60]
- EI30C EI₂ 30-CSa [B30S]
- EI60 [A] EI₂ 60-Sa A2-s1,d0 [A60]

Alle dører, porter, luker, røykgardiner etc i brannklassifiserte konstruksjoner må være klassifisert Sa.

Konstruksjoner:

-  EI 60 [B60]

Skravurer:

 -  Rømningsvei

Informasjon:

Risikoklasse: 6/2
Brannklasse: 2
Dører til rømningsvei skal ha fri bredde på minimum 0,9 meter
Dører i rømningsvei skal ha fri bredde på minimum 1,2 meter

Annet:

Tegningen er å anse som konsepttegning og skal leses sammen med brannkonseptet. Den har ikke status som byggetegning.

Branntekniske installasjoner:

- Sprinklernalegg
- Brannalarmanlegg
- Ledesystem

J03	2022-11-28	For bruk - Tilført krav etter gjennomgang med BK	TOMLUN	JHKRO	LALUND
J02	2022-09-09	For bruk	JHKRO	TOMLUN	LALUND
J01	2021-05-25	For bruk	KJASA	TOMLUN	LALUND

Dette dokumentet er utarbeidet av Norconsult AS som del av det oppdraget som fremgår nedenfor. Opphavsretten tilhører Norconsult AS. Dokumentet må bare benyttes til det formål som oppdragsavtalen beskriver, og må ikke kopieres eller gjøres tilgjengelig på annen måte eller i større utstrekning enn formålet tillater.

BERGEN KOMMUNE EBE				Målestokk (gjelder A1)
				-

Hordnestunet
Plan U1 etasje

Branntegning

Norconsult 	Oppdragsnummer	Tegningsnummer	Revisjon
	5207625	F-20-U1-01	J03