



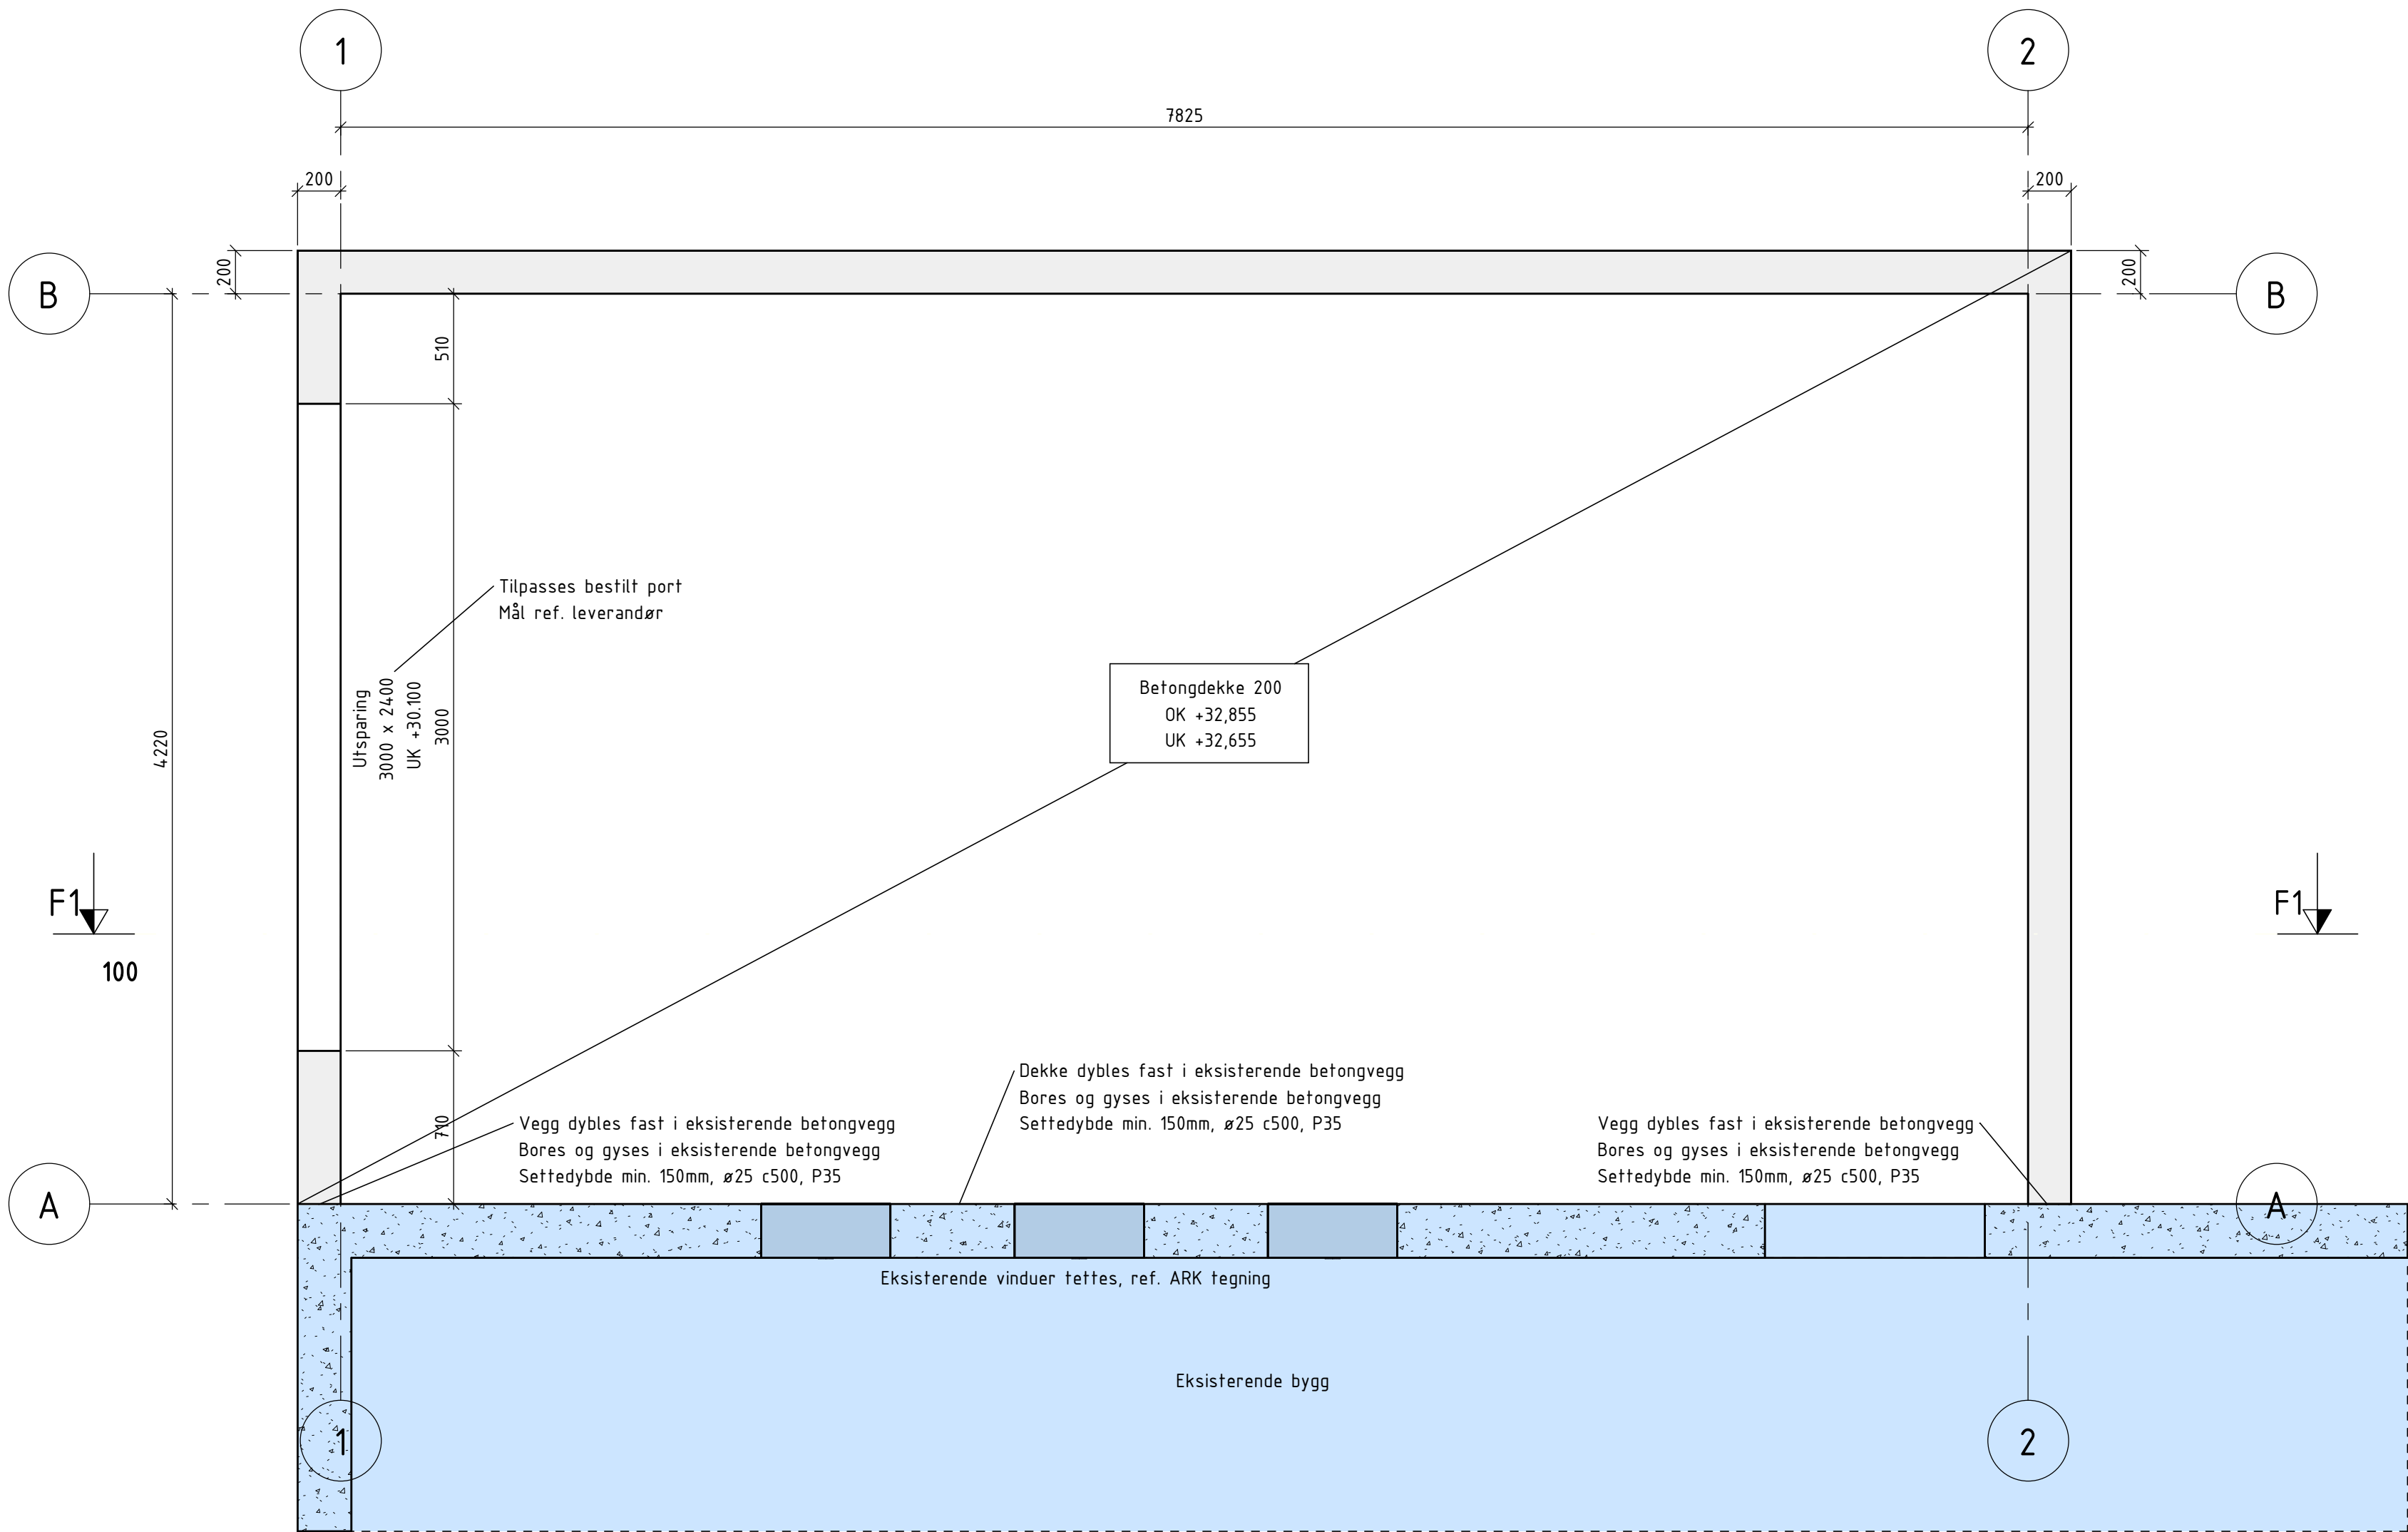

Dekke over U.etg
1 : 25

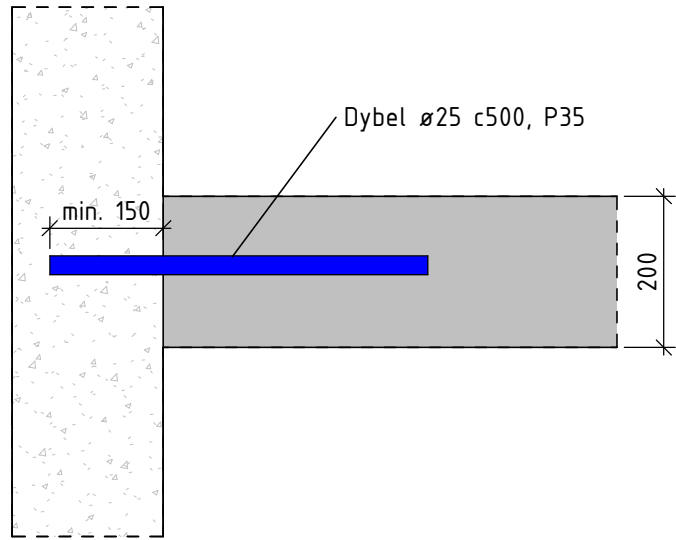

Detalj, Dybling
1 : 10

Dekke over U, Form		Tegningsnummer	101	Rev.
		Status	Arbeidstegning	

BETONGKONSTRUKSJONER				
PROSJEKTERT ETTER NS-EN 1992-1-1:2004+NA:2008				
BETONGKVALITET: NS-EN 1992-1-1, NA.3.1.2		Fundamenter: B30 Vegg og dekke: B30	ARMERING: NS 3570	Nett: B500NA Generelt: B500NC
Dmax:		32mm	BRANNMOTSTAND: -	
BESTANDIGHETSKLASSE/EKSP.KLASSE: NS-EN 206-1, tabell NA.9		Fundamenter: M60/XC2 Vegger: M60/XC2 Dekke: M60/XC1	KLORIDKLASSE: NS-EN 206-1, pkt. 5.2.7 Generelt: CL 0,4	
UTFØRELSE ETTER NS-EN 13670:2009+NA:2010				
UTFØRELSESKLASSE: NS-EN 13670, tabell NA.3		2	TOLERANSEKLASSE: NS-EN 13670, pkt. 10 1	
HERDEKLASSE: NS-EN 13670, tabell 4, NA.8.5		3		
NOMINELL OVERDEKNING FOR ARMERINGSJERN: NS-EN 1992-1-1, pkt. 4.4.1:				
KONSTRUKTIV ARMERING NS-EN 13670 NA.10.6 Acs10mm				
MONTERINGSJERN NS-EN 13670 NA.10.6 Acs5mm				
XC1: 25 mm 20 mm				
XC2: 35 mm 30 mm				
UK fundament mot grunn: 50 mm 45 mm				

Merknad:

- Mål kontrollmåles/tilpasses på plassen

Rev	Dato	Beskrivelse	Nr.	Saksb. / Sidem.k. / Oppdr.a
Kristiansand Kommune			Tegnet av	Saksbehandler
			TFR	TFR
Odderøya Barnehage			Sidemannskontr.	Oppdragsansvarlig
			TCSV	TFR
Dekke over U, Form			Fag	Målestokk
			RIB	1:25 / 1:10
			Dato	
			29.04.2022	
			Status	
			Arbeidstegning	
			Rev	
			101	
			Format: A1	