


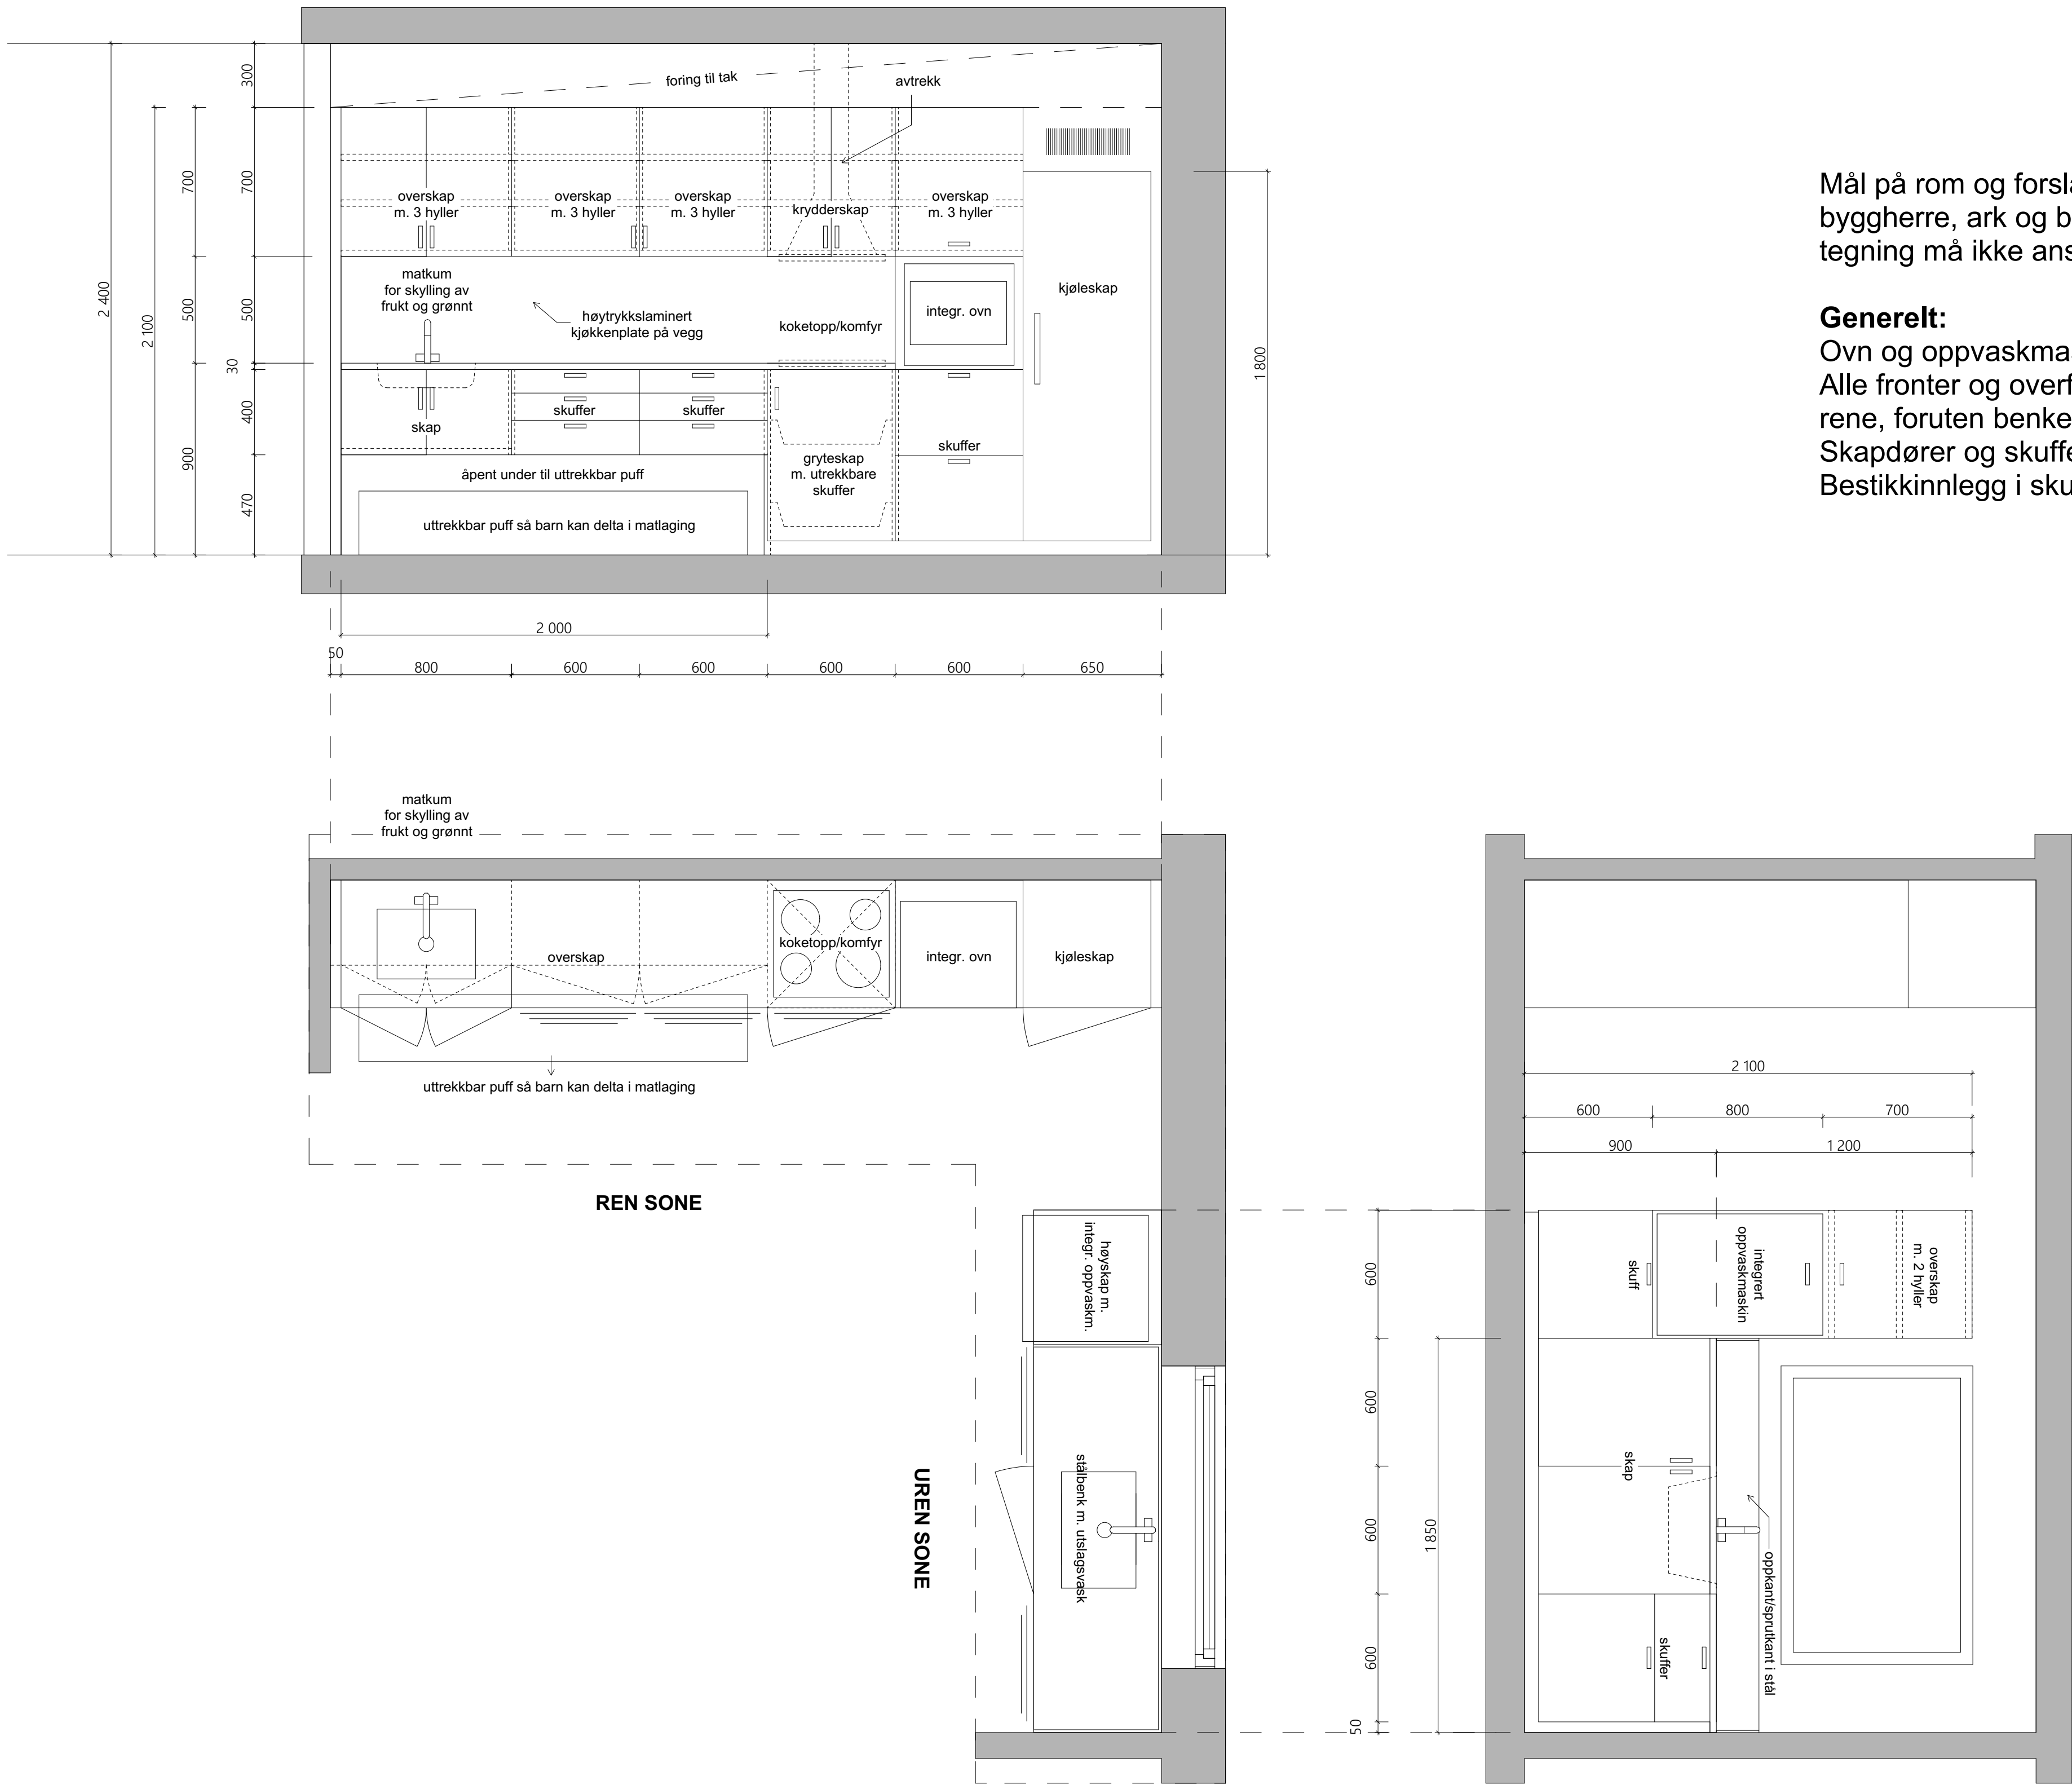

Mål på rom og forslag til inventar må kontrollmåles. Kjøkkenløsning skal godkjennes av byggherre, ark og brukere før endelig bestilling. Avvik på mål kan forekomme og tegning må ikke anses som fullstendig.

Generelt:
Ovn og oppvaskmaskin skal plasseres opp fra gulv.
Alle fronter og overflater skal ha høytrykkslaminerte overflater som er enkle og holde rene, foruten benkeplate i uren sone som skal ha være stål m. oppkant.
Skapdører og skuffer skal leveres m. løsning for barnesikring.
Bestikkinnlegg i skuffer inkl.