


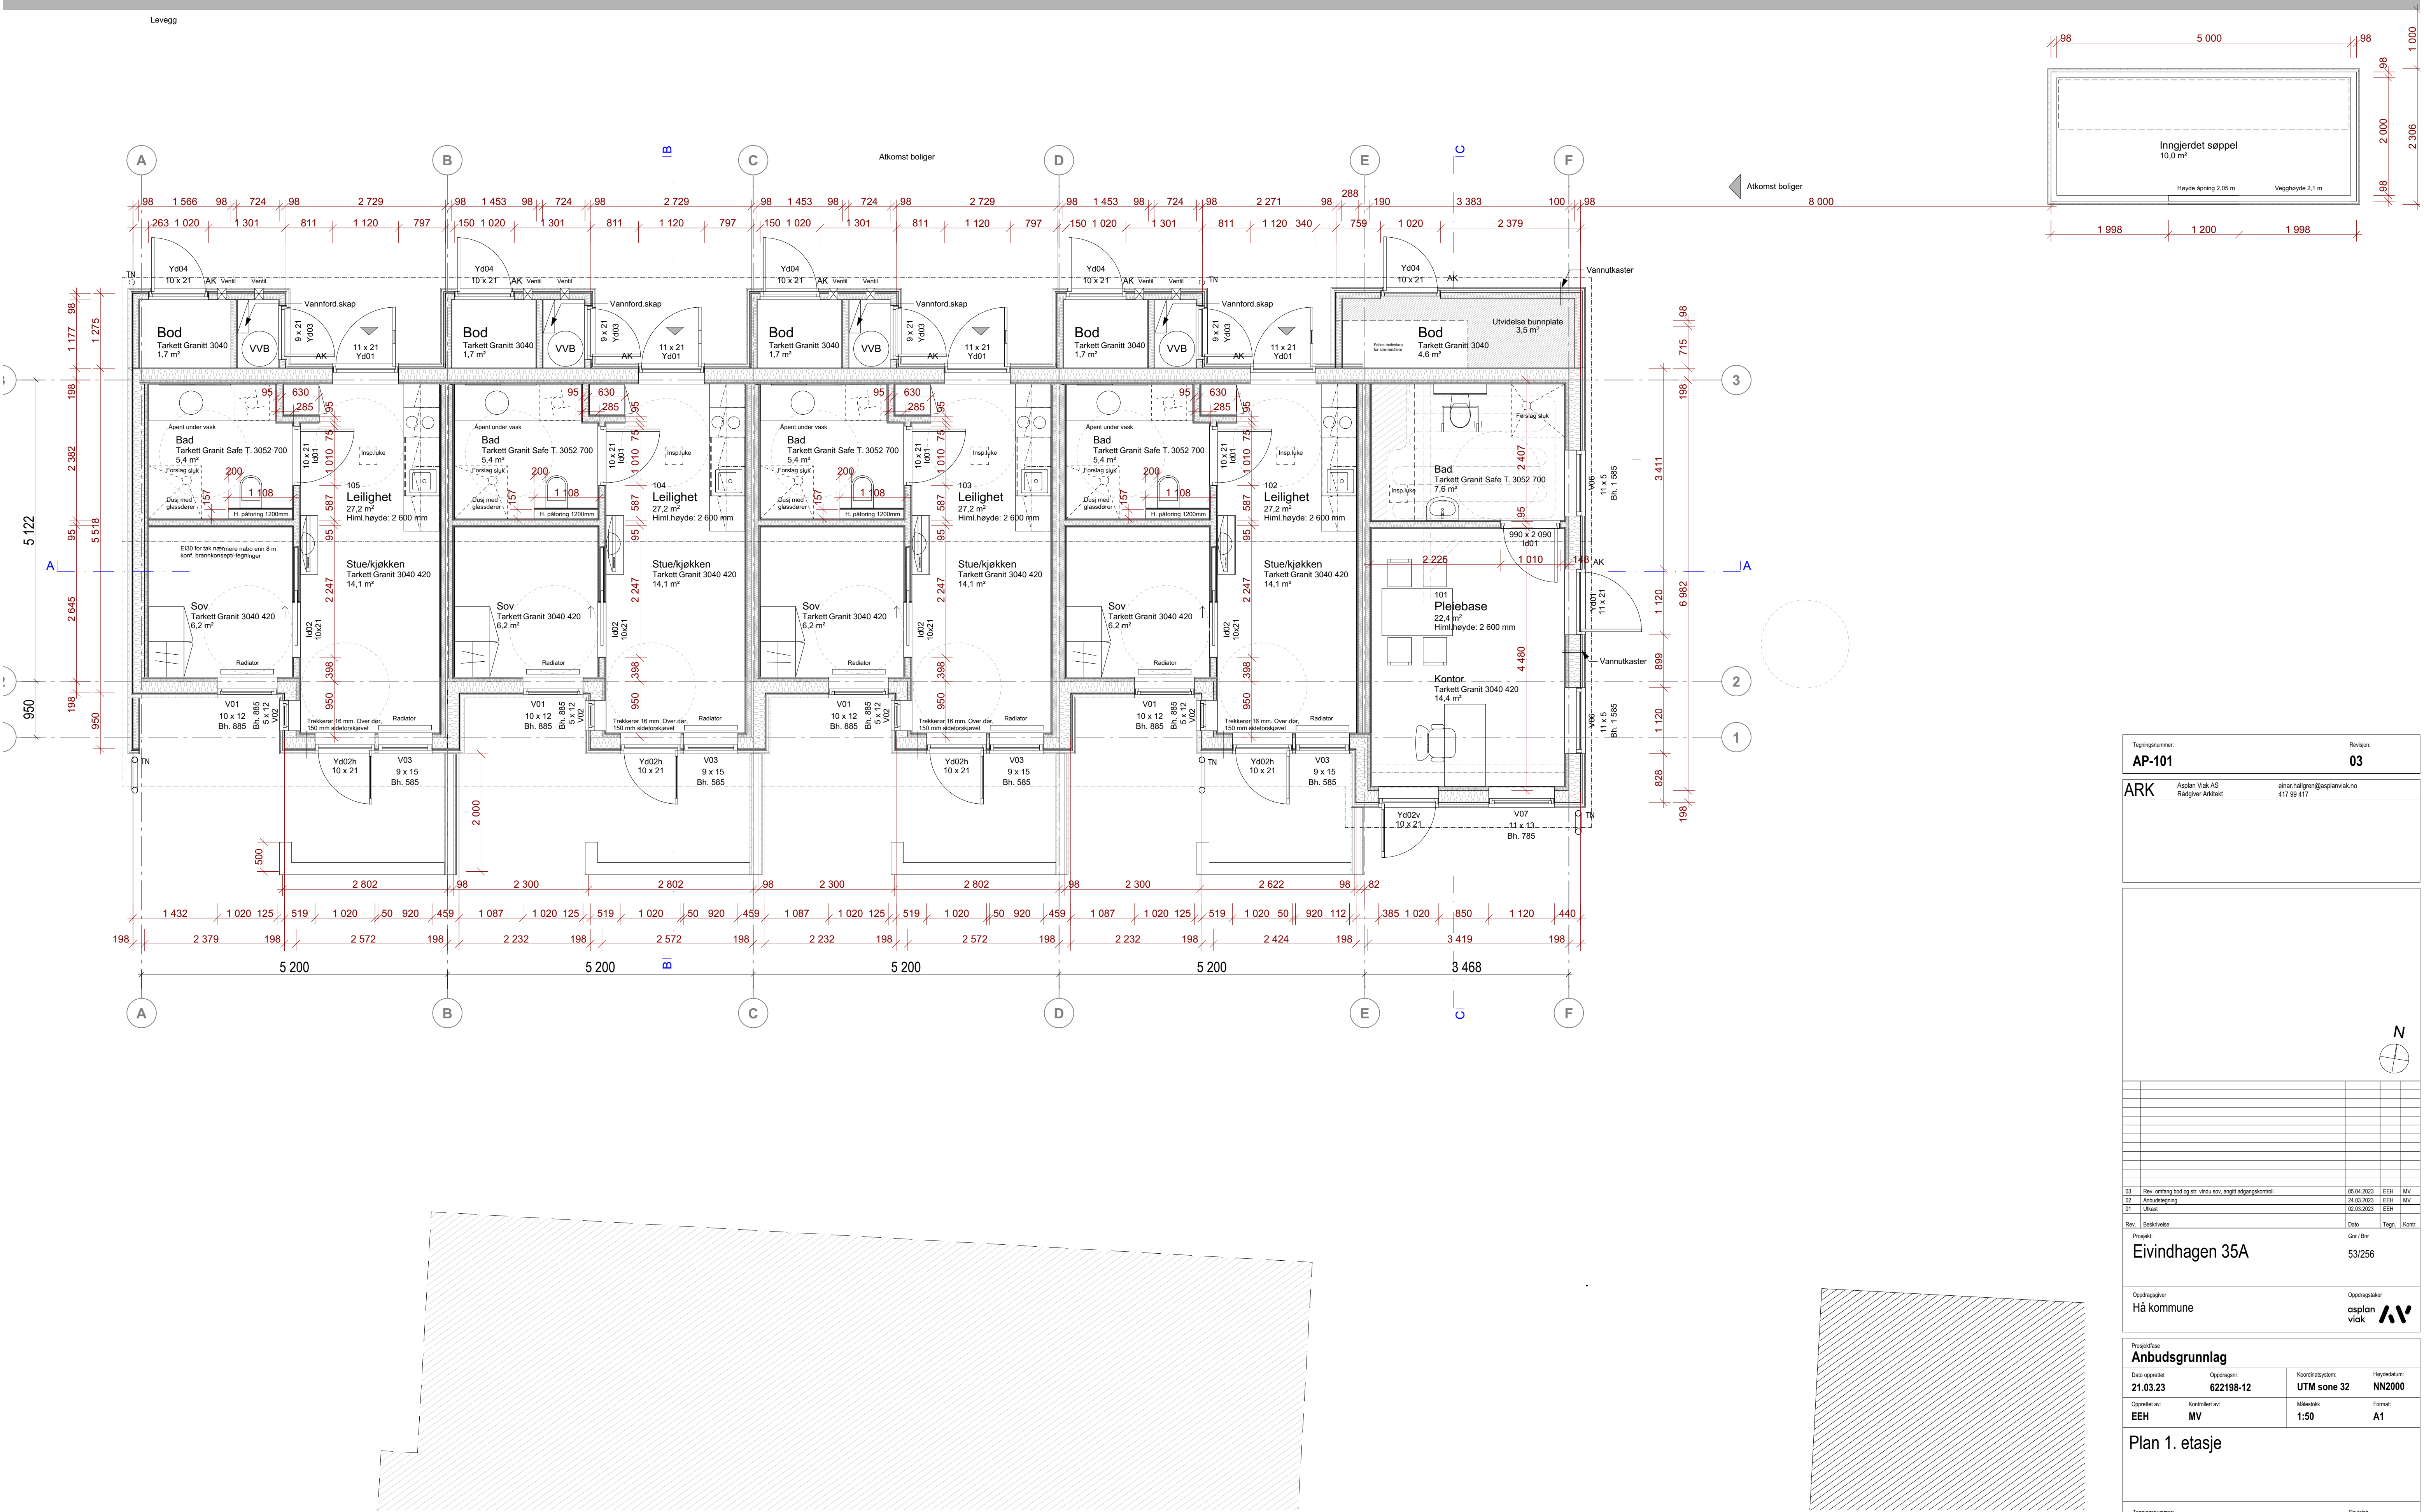

Tegningsnummer: **AP-101** Revisjon: **03**

ARK Asplan Viak AS einar.hallgren@asplanviak.no
Rådgiver Arkitekt 417 99 417



03	Rev. omfang bod og st. vindu sov. angitt adgangskontroll	05.04.2023	EEH	MV
02	Arkitekttegning	24.03.2023	EEH	MV
01	Utøst	02.03.2023	EEH	

Rev. Beskrivelse: _____ Dato: _____ Tegn. Korr. _____

Prosjekt: **Eivindhagen 35A** 53/256

Oppdragsgiver: **Hå kommune** Oppdragsleder: **asplan viak**

Prosjekttype: Anbudsgrunnlag			
Dato opprettet: 21.03.23	Oppdragsnr.: 622198-12	Koordinatsystem: UTM sone 32	Hayekdatum: NN2000
Opprettet av: EEH	Kontrollert av: MV	Målestokk: 1:50	Format: A1

Plan 1. etasje

Tegningsnummer: **AP-101** Revisjon: **03**
Fag Type Etp. Lapp: