
 
 



1. Eksisterende stikk og kummer skal lokaliseres og måles inn etter fremgraving og kontrolleres mot prosjekterte høyder. Evt. avvik meldes tilbake til konsulenten for revidering av VA-planer.
2. Stikkledninger til bygg legges med minimumsfall (1:60)
3. Stikkledning til sluker: DN160 SN8.

- 1 Spillvann legges i trekkerør (PE 400 SDR17).
- 2 Eksisterende OV under jernbanebru fylles med betong.
- 3 Terreng heves opp til 0,8 meter overdekning på OV-rør. Se tegning H902 for omfang.
- 4 Ferdig terreng utarbeides som flomveg mot Store ring. Se tegning Q101 for detaljer.
- 5 Fylles masse med minimum 60cm over kumlokk.
- 6 Eks. VK3195 byttes ut med ny vannkum. Se tegning H301 for detaljer.

 

Type	Prosjekttert	Eksisterende
Vannledning		
Spillvannsledning		
Overvannsledning		
Trekkerør 400mm		
Kum		
Bend 5°		
Bend 11°		
Bend 32°		
Eiendomsgrense		
Kabler: Jæren e-verk		
Kabler: Nærby TV		
Fjernvarme		
Entreprisegrense		

\$	Anbudstegning	PNO	EM	SH	21.04.2023
Rev.	Revisjonen gjelder	Tegnet	Kontr.	Godkjent	Dato

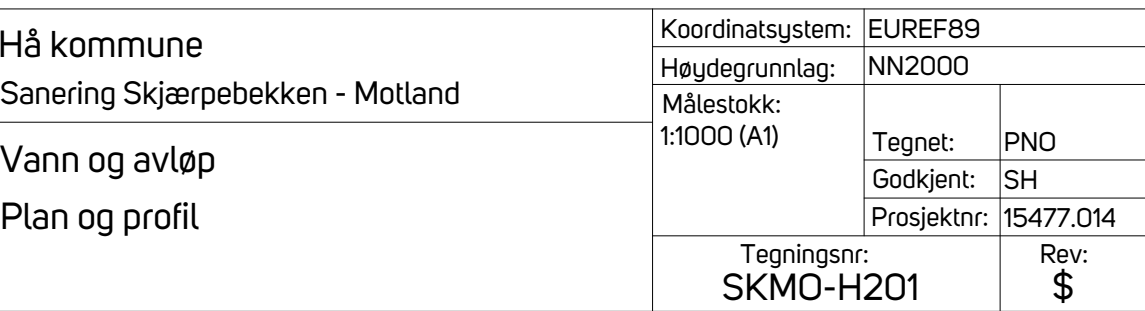[illegible]