SP1 - Φ1000

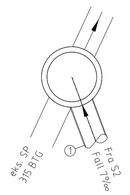

Kum nr.	Dim:	Mat:	Høyde bunn innv.:	Høyde topp kum:
SP1	1000	Betong	25,05	27,02

Ledn. nr.	Type:	Dim:	Matr:	Z (Inn/Ut):
1	SP	315	PVC	25,05

Fylles masse med minimum 60cm over kumlokk.

OV2 - Φ1000

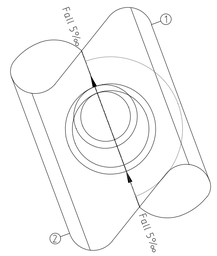

Kum nr.	Dim:	Mat:	Høyde bunn innv.:	Høyde topp kum:
OV2	1000	Betong	28,00	29,71

Ledn. nr.	Type:	Dim:	Matr:	Z (Inn/Ut):
1	OV	1600	BTG	26,31
2	OV	1600	BTG	26,31

SP2 - Φ650

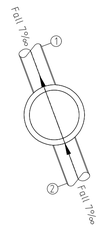

Kum nr.	Dim:	Mat:	Høyde bunn innv.:	Høyde topp kum:
SP2	650	Betong	25,89	29,73

Ledn. nr.	Type:	Dim:	Matr:	Z (Inn/Ut):
1	SP	315	PVC	25,89
2	SP	315	PVC	25,89

SP3 - Φ650

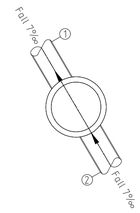

Kum nr.	Dim:	Mat:	Høyde bunn innv.:	Høyde topp kum:
SP3	650	Betong	26,34	29,87

Ledn. nr.	Type:	Dim:	Matr:	Z (Inn/Ut):
1	SP	315	PVC	26,34
2	SP	315	PVC	26,34

SP4 - Φ650

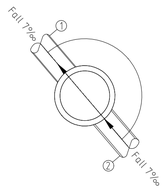

Kum nr.	Dim:	Mat:	Høyde bunn innv.:	Høyde topp kum:
SP4	650	Betong	26,82	30,20

Ledn. nr.	Type:	Dim:	Matr:	Z (Inn/Ut):
1	SP	315	PP	26,82
2	SP	315	PE 100	26,82

OV4 - Φ1000

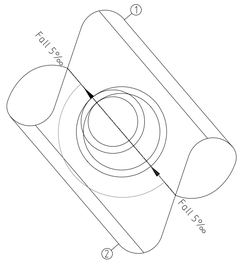

Kum nr.	Dim:	Mat:	Høyde bunn innv.:	Høyde topp kum:
OV4	1000	Betong	28,60	29,91

Ledn. nr.	Type:	Dim:	Matr:	Z (Inn/Ut):
1	OV	1600	BTG	26,91
2	OV	1600	BTG	26,91

OV5 - Φ1000

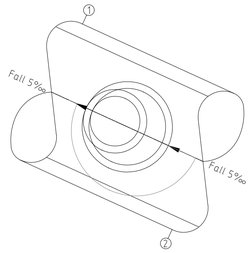

Kum nr.	Dim:	Mat:	Høyde bunn innv.:	Høyde topp kum:
OV5	1000	Betong	28,80	30,49

Ledn. nr.	Type:	Dim:	Matr:	Z (Inn/Ut):
1	OV	1600	BTG	27,16
2	OV	1600	BTG	27,16

SP5 - Φ650

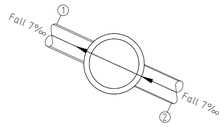

Kum nr.	Dim:	Mat:	Høyde bunn innv.:	Høyde topp kum:
SP5	650	Betong	27,09	30,42

Ledn. nr.	Type:	Dim:	Matr:	Z (Inn/Ut):
1	SP	315	PE 100	27,09
2	SP	315	PP	27,09

OV6 - Φ1000

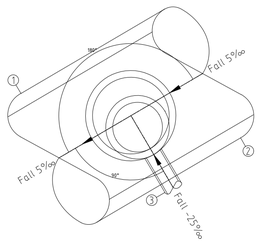

Kum nr.	Dim:	Mat:	Høyde bunn innv.:	Høyde topp kum:
OV6	1000	Betong	29,10	34,30

Ledn. nr.	Type:	Dim:	Matr:	Z (Inn/Ut):
1	OV	1600	BTG	27,48
2	OV	1600	BTG	27,48
3	OV	250	DVO	33,00

SP7 - Φ1000

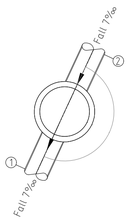

Kum nr.	Dim:	Mat:	Høyde bunn innv.:	Høyde topp kum:
SP7	1000	Betong	27,84	34,40

Ledn. nr.	Type:	Dim:	Matr:	Z (Inn/Ut):
1	SP	315	PVC	27,84
2	SP	315	PVC	27,84

OV61 - Φ1000

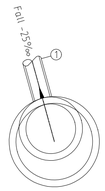

Kum nr.	Dim:	Mat:	Høyde bunn innv.:	Høyde topp kum:
OV61	1000	Betong	33,50	37,17

Ledn. nr.	Type:	Dim:	Matr:	Z (Inn/Ut):
1	OV	250	DVO	33,50

SP61 - Φ650

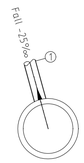

Kum nr.	Dim:	Mat:	Høyde bunn innv.:	Høyde topp kum:
SP61	650	Betong	33,55	37,20

Ledn. nr.	Type:	Dim:	Matr:	Z (Inn/Ut):
1	SP	160	PP	33,55

Generelle merknader

1. Det skal settes ned løs stige av aluminium tilpasset kumdybden i kummer med totalhøyde større enn 2 meter.
2. For kumdetalj for SP6, se tegning H302
3. For kumdetalj for OV7, se tegning H303

Sanering - Eks. VK3195
DN1600

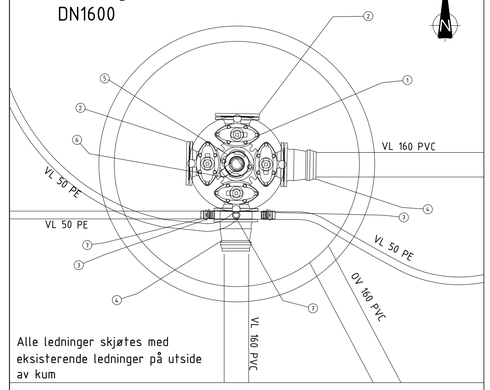

Alle ledninger skjøtes med eksisterende ledninger på utside av kum

Delliste - Sanering Eks. VK3195

Pos	Beskrivelse	Dimensjon	Antall
1	Ventilkryss	150	1
2	Blindflens	150	2
3	Mellomring med tre uttak	150	1
4	Flensemuffe for PVC-rør	150/160	2
5	Brannventil	100	1
6	Mellomring m/ luftventil	N/A	1
7	Tippunion	50	3

Rev.	Revisjonen gjelder	Tegnet	Kontr.	Godkjent	Dato
$	Anbudstegning	PNO	EM	SH	21.04.2023

Prosjektil
Gamle Forusveien 1
4031 Stavanger
www.prosjektil.no

Hå kommune
Sanering Skjærpebekken - Motland

Vann og avløp
Kumskisser og VK-detalj

Koordinatsystem:	EUREF89
Høydegrunnlag:	NN2000
Målestokk: N/A	
Tegnet:	PNO
Godkjent:	SH
Prosjektnr:	15477.014
Tegningsnr:	SKMO-H301
Rev:	$