


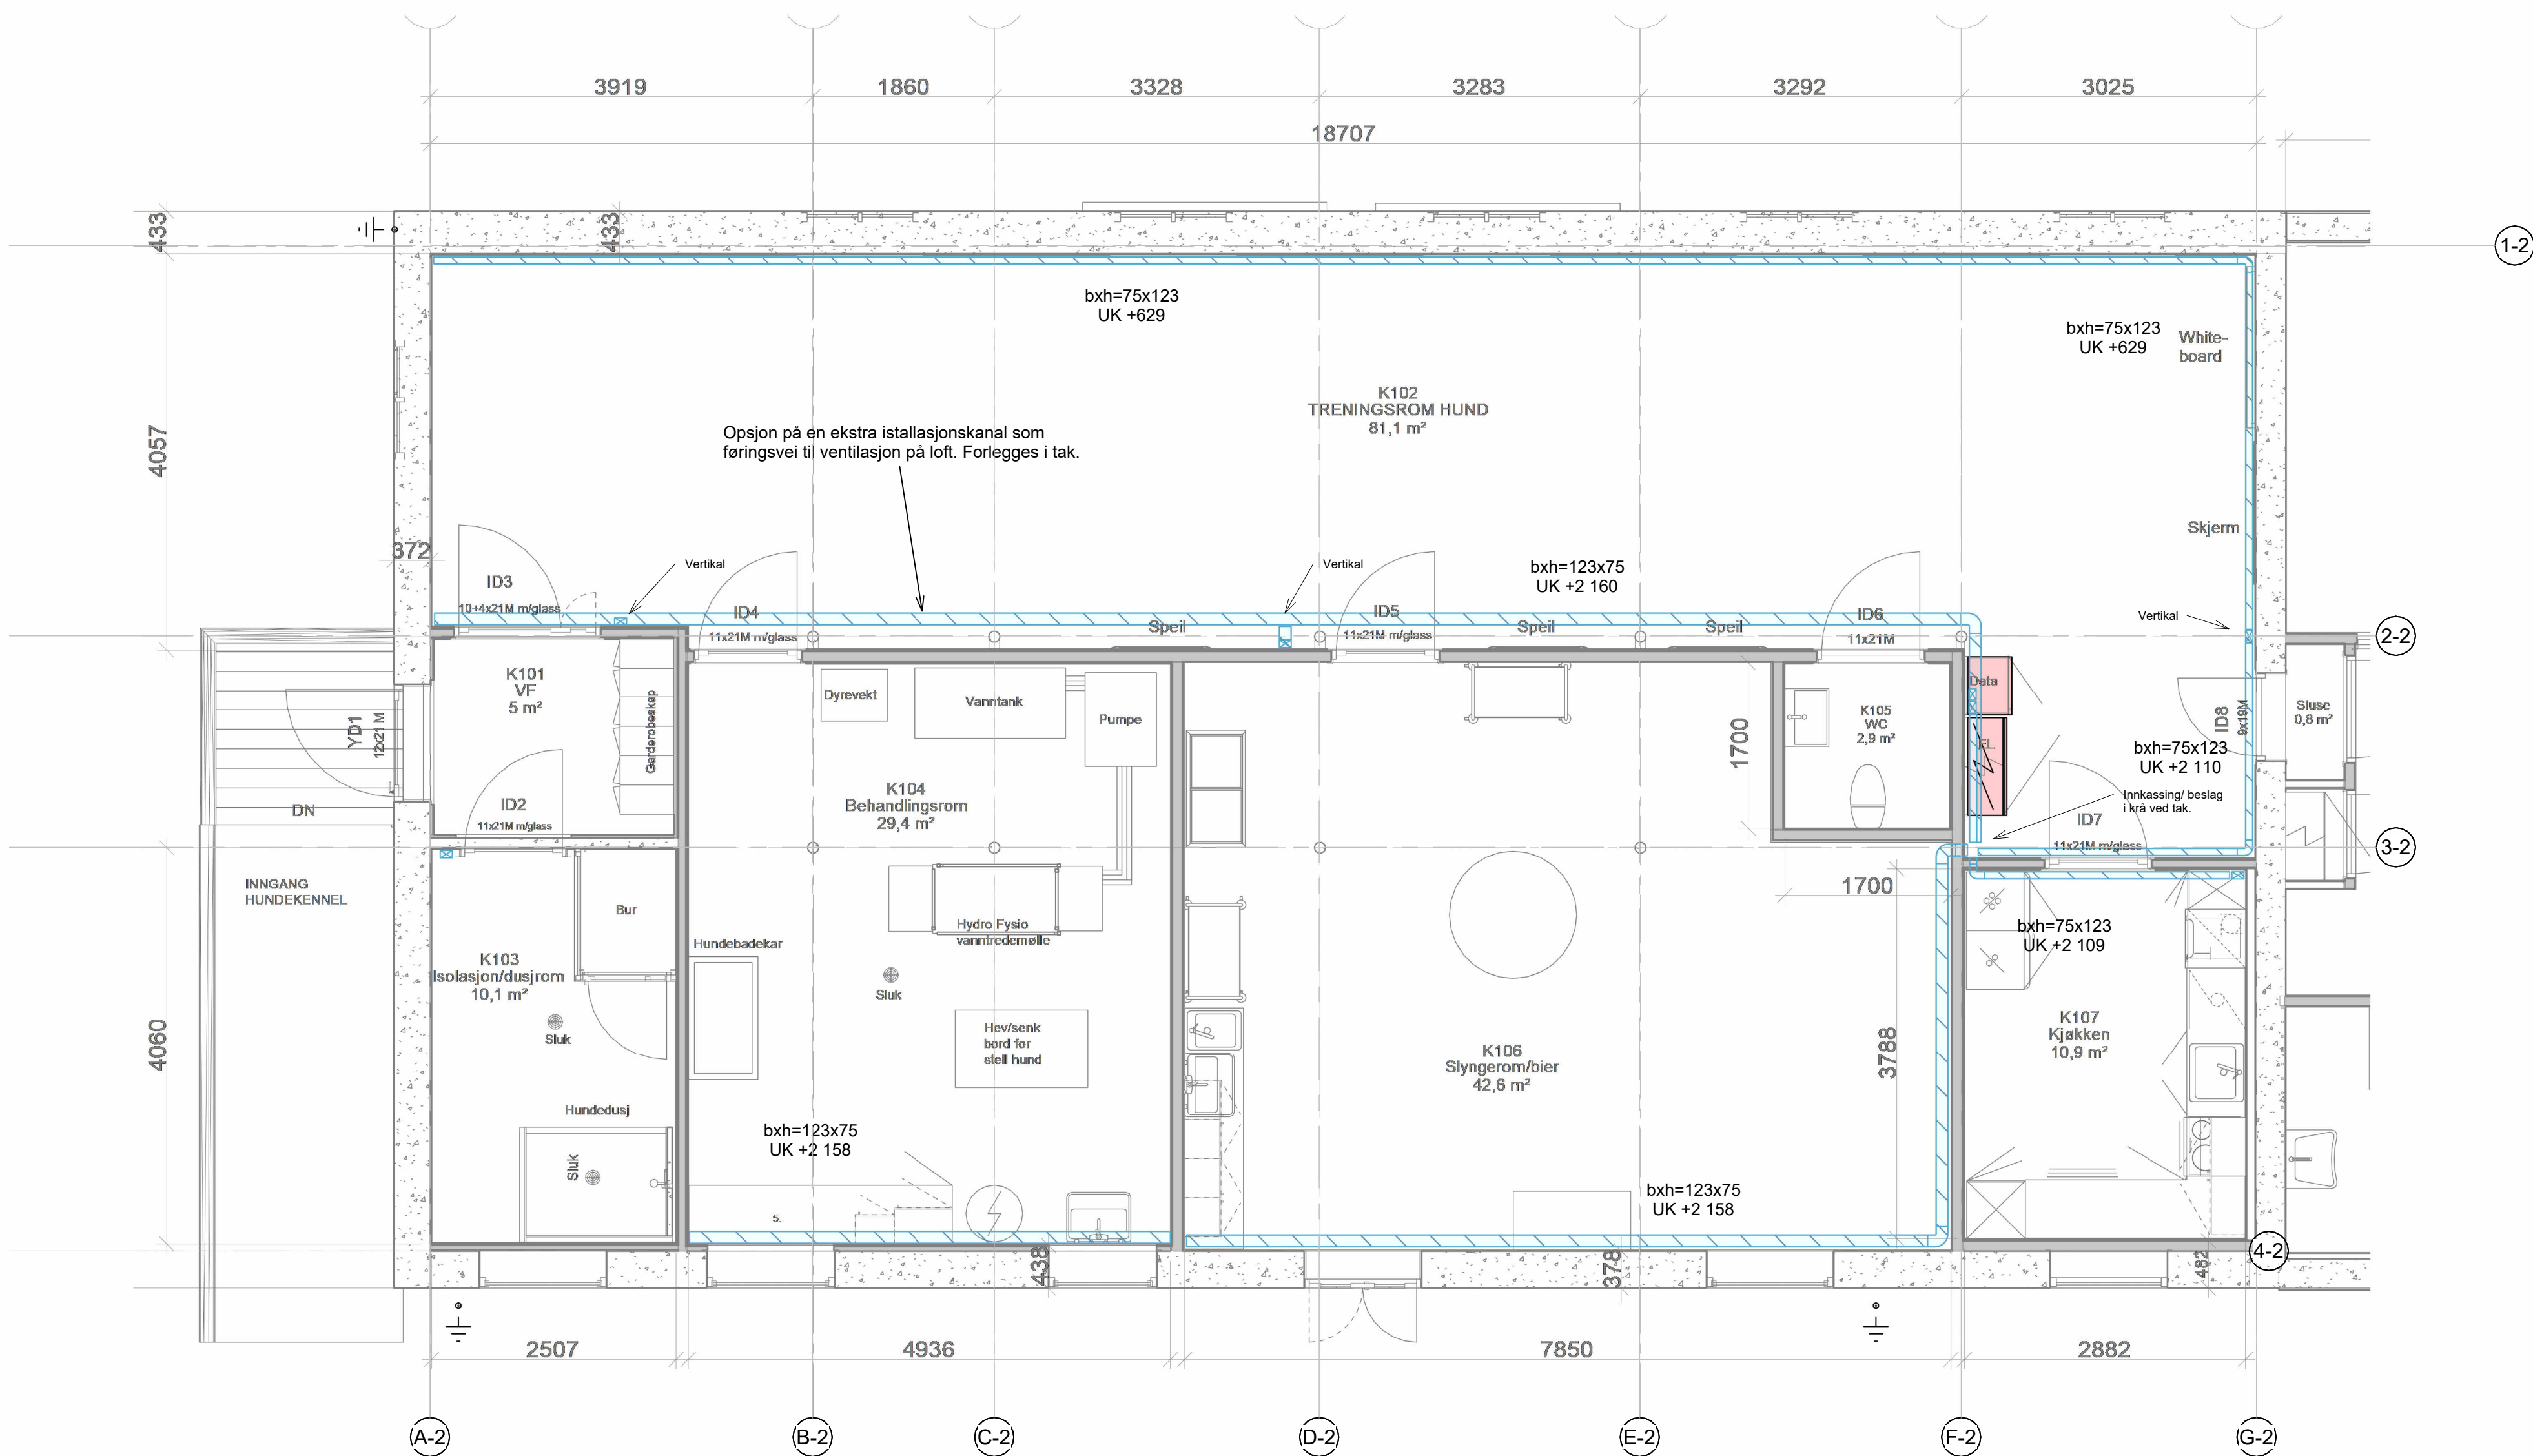

Tegningsnummer	Revisjon
E-410-20-01-001	F01

F01	11.04.23	Tilbudstegning (Ark rev. B)	Pamik	Krtho	
Rev.	Dato	Beskrivelse	Utarbeidet	Fagkontroll	Godkjent
Dette dokumentet er utarbeidet av Norconsult AS som del av det oppdraget som fremgår nedenfor. Opphavsretten tilhører Norconsult AS. Dokumentet må bare benyttes til det formål som oppdragsavtalen beskriver, og må ikke kopieres eller gjøres tilgjengelig på annen måte eller i større utstrækning enn formålet tilsier.					Målestokk (gjelder A1)
Nordland Fylkeskommune (NFK)					1 : 50
MVGS Marka - Renovering av hundekennel					
Plan 01 - Elkraft Basisinstallasjoner					
Norconsult			Oppdragsnummer	Tegningsnummer	Revisjon
			52209604	E-410-20-01-001	F01