


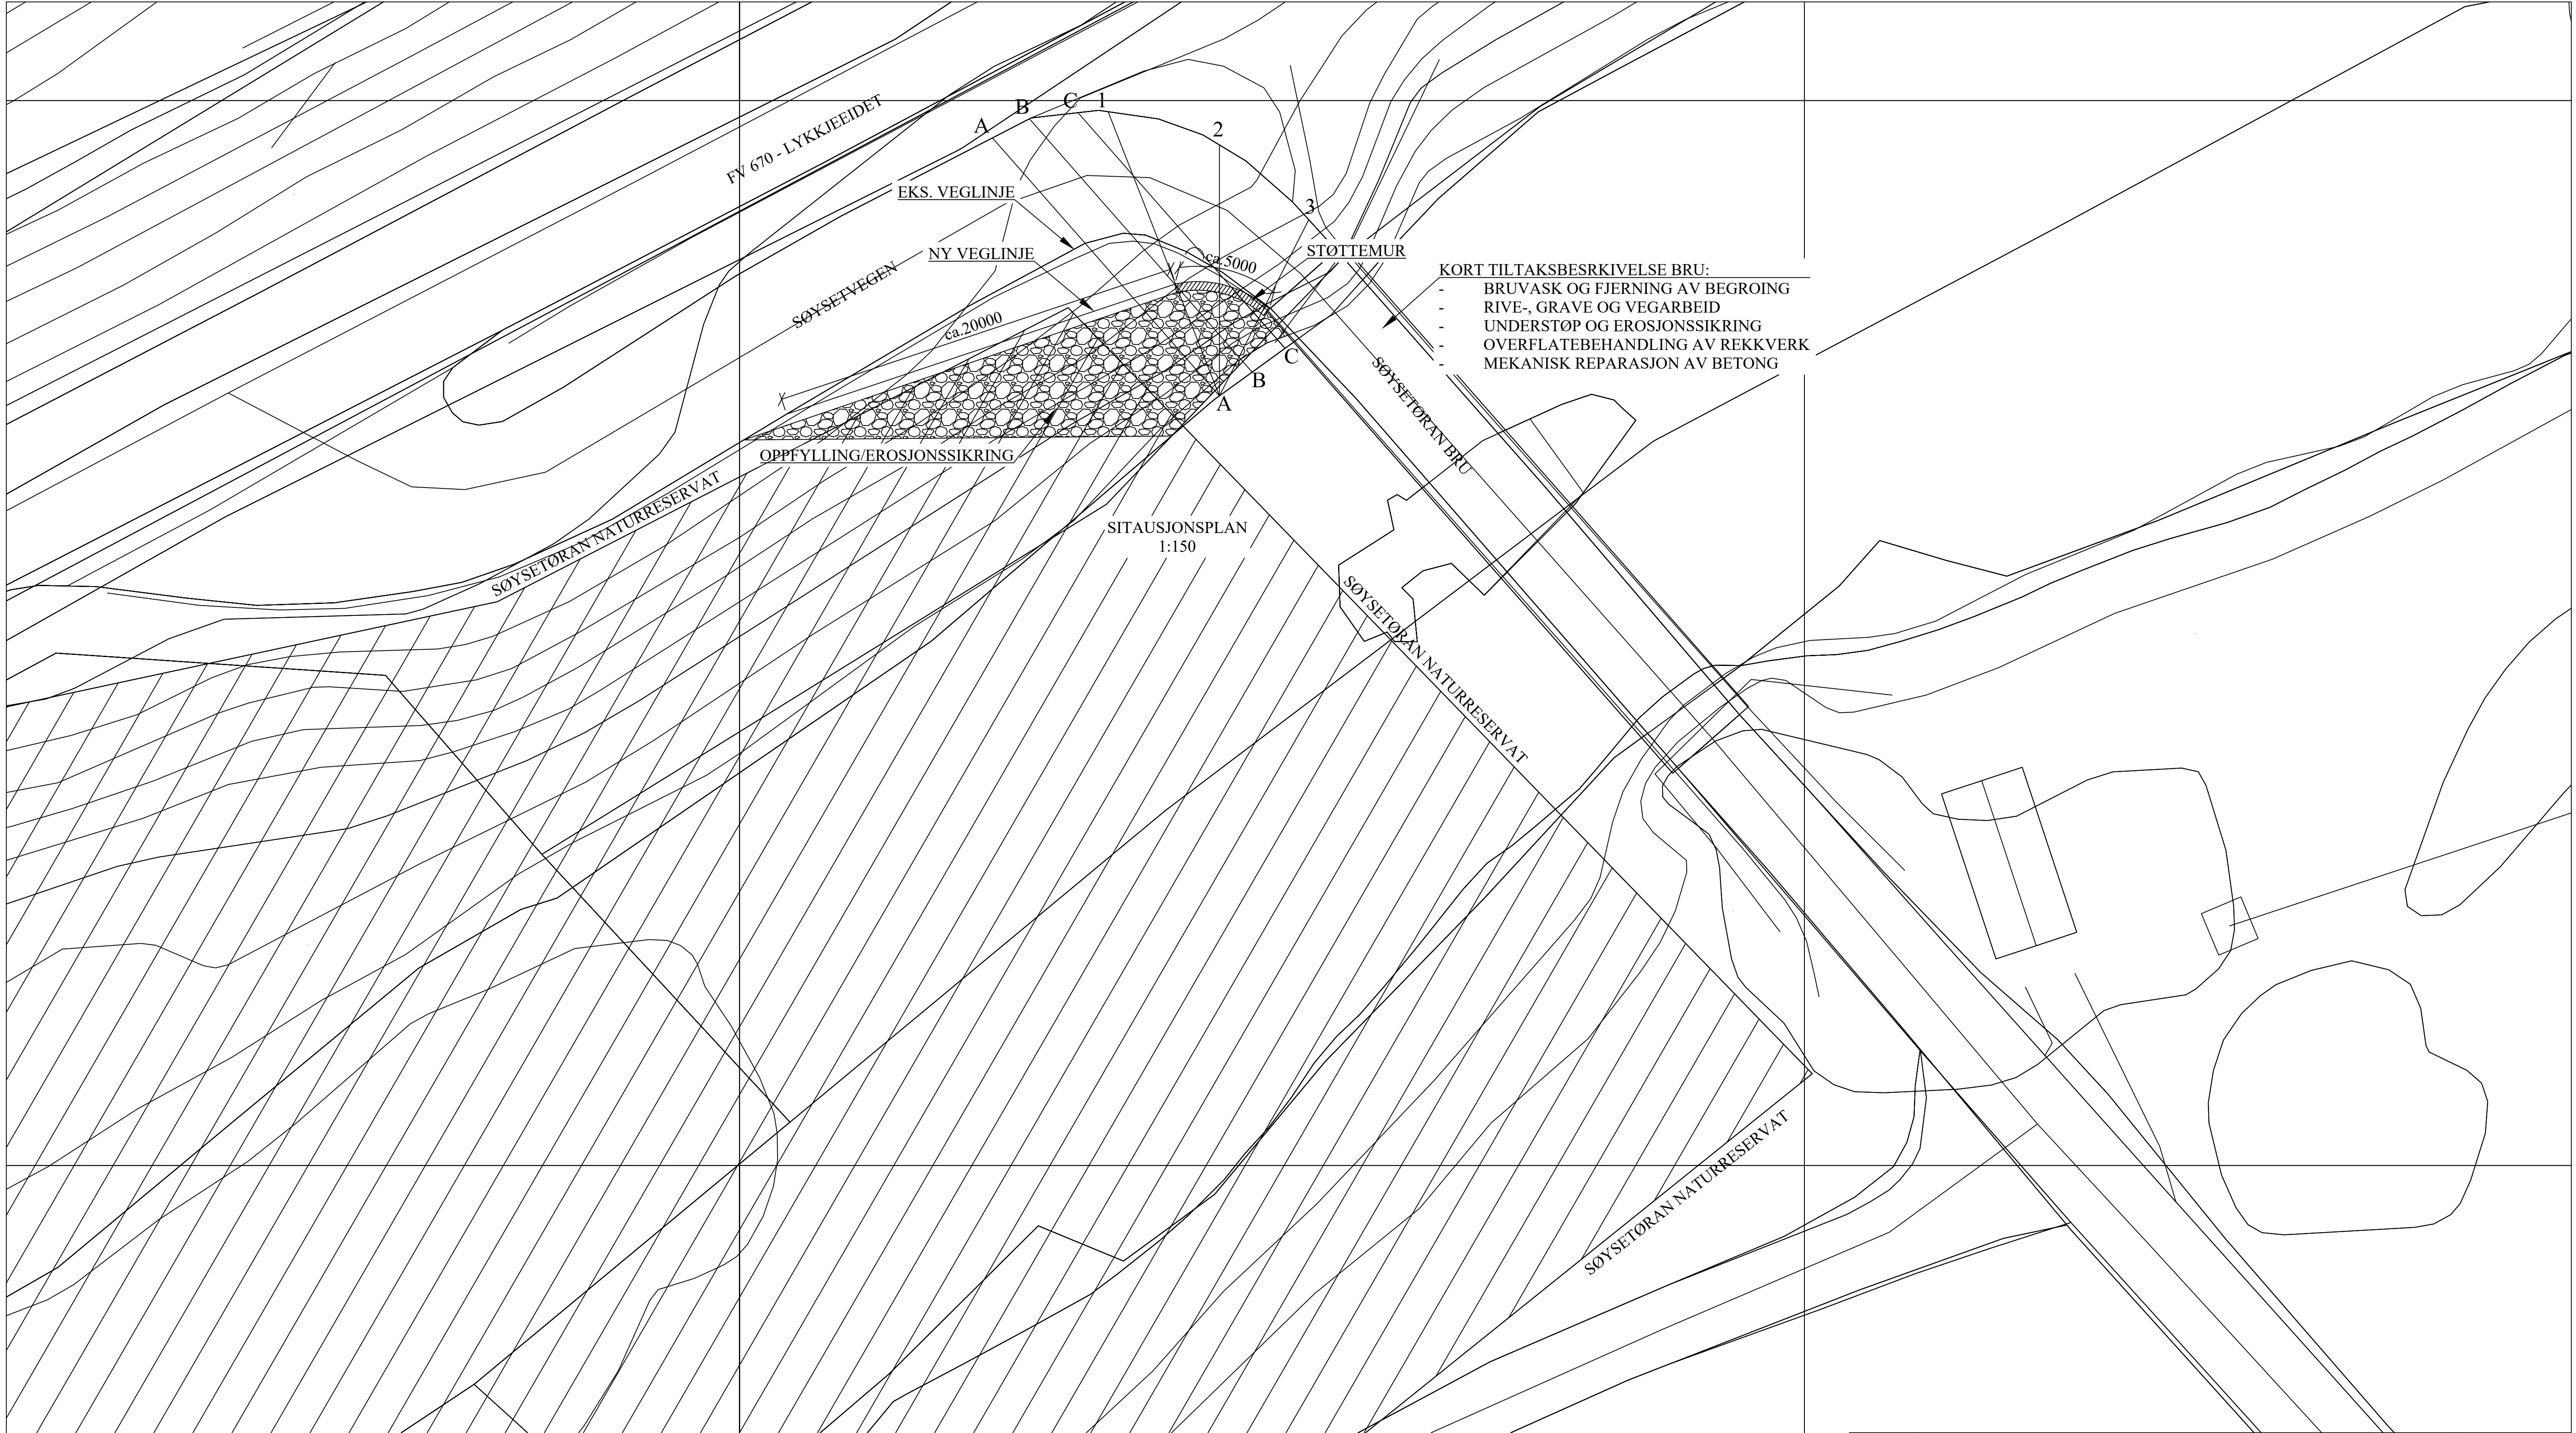

-	ANBUDSTEGNING	KA	AJ	2023.04.26
REV	REVIDERING GJELDER	TEGNET	KONTR	DATO
SAFE CONTROL ENGINEERING 4900 Tvedestrand		SURNADAL KOMMUNE 022 - SØYSETØRAN BRU REHABILITERING 2023 SITUASJONSPLAN FORMTEGNING		
TEGNET	KA			
KONTR.	AJ			
MÅL(A1)	SOM VIST	OPPDRAG NR	TEGNING NR	REVISJON
DATO	2023.04.26	22125	022 - 00	-