



AA - Snitt AA
Skala 1:100

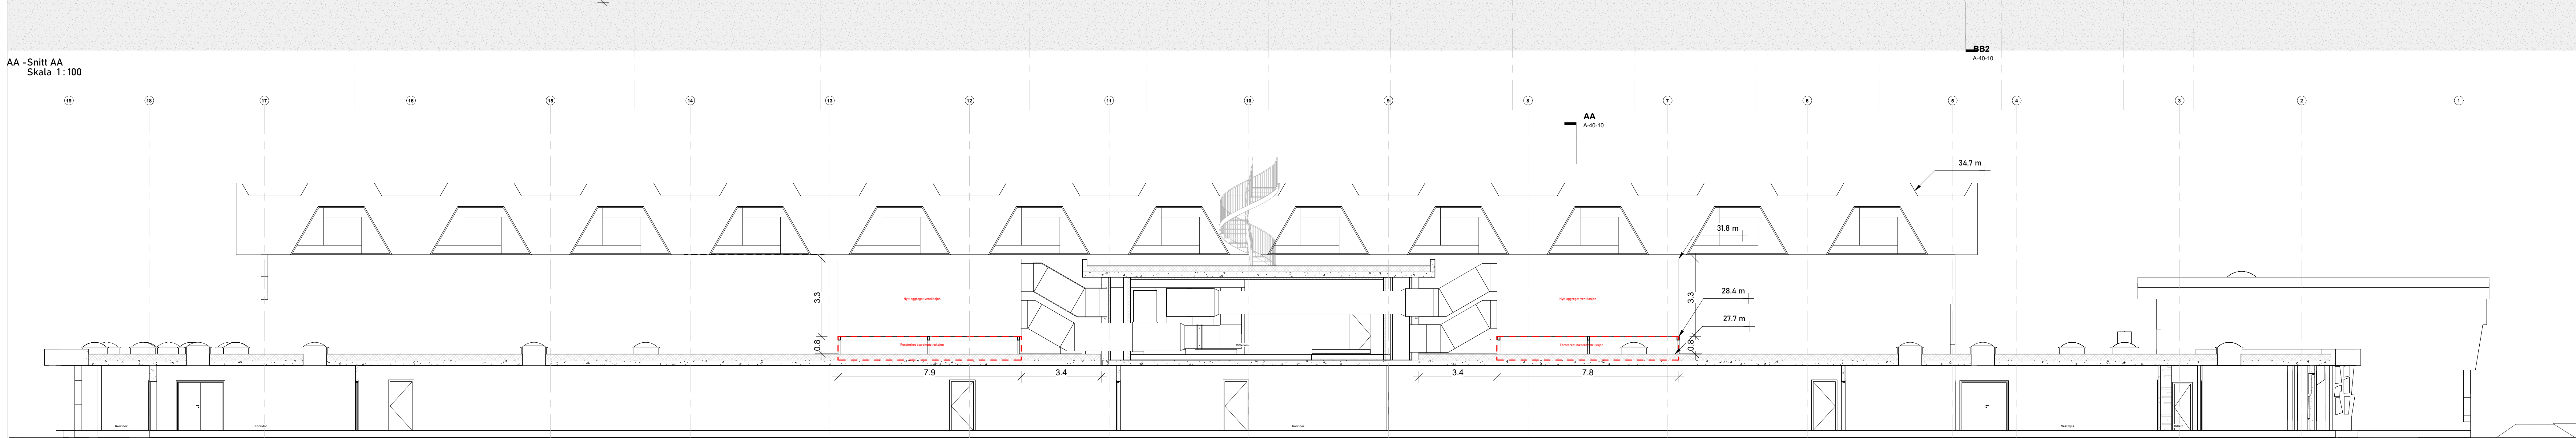

BB1 - Snitt BB1
Skala 1:100

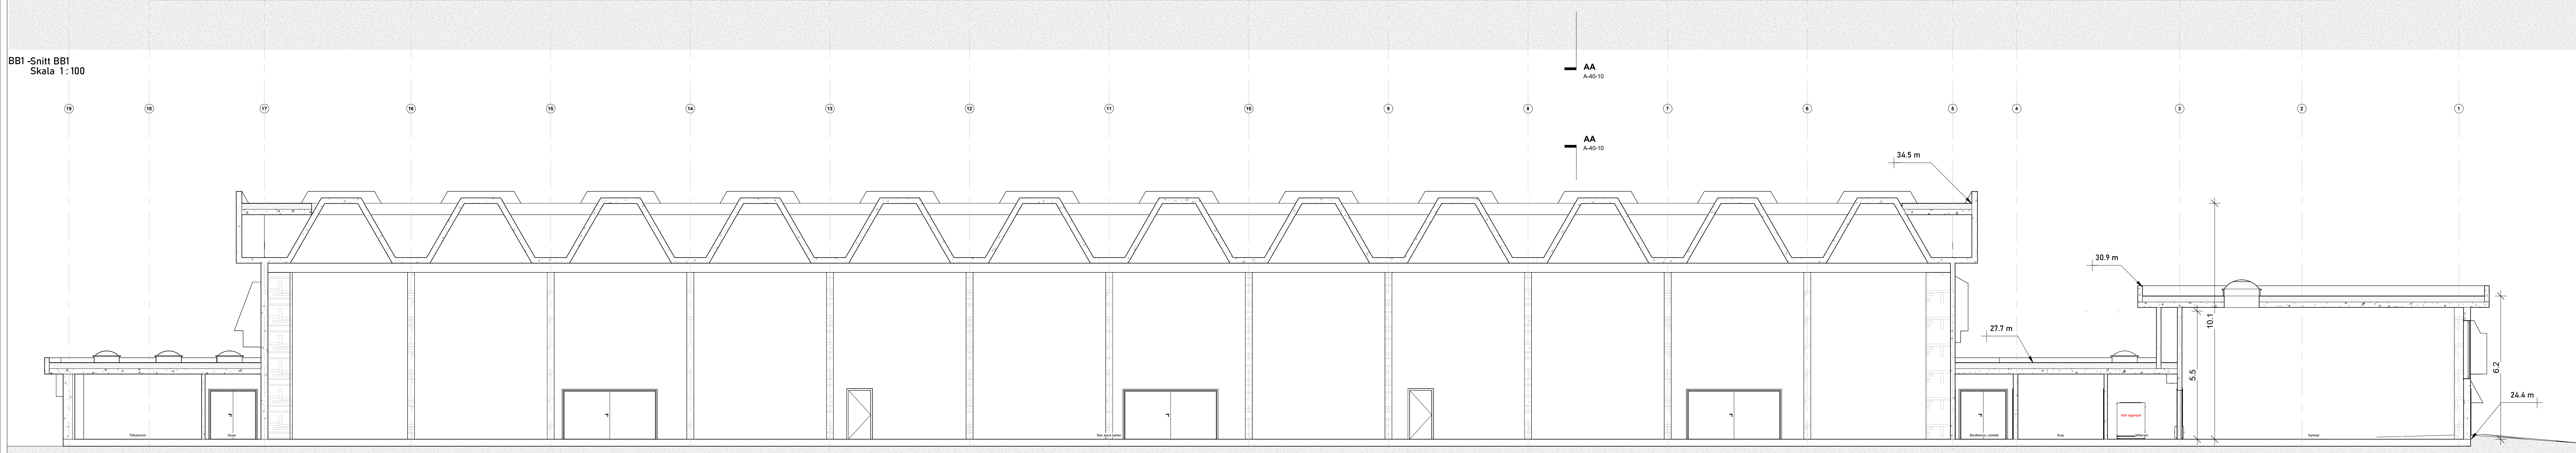

BB2 - Snitt BB2
Skala 1:100

1 Etasje
24400

Rev.	Beskrivelse	Dato
Fase :	Søknad	
Oppdragsgiver	Bergen Kommune	
Haukelandshallen		
St. Olavs vei 50, 5052 Bergen		
Format:	Prosjekt nr:	Målestokk:
A1	10385	1:100
Snitt:	ABN	MF
A-40-10		
Tegningsdato :	30.03.23	
OK Arkitektur AS		
Damkirkegaten 11, 5017 BERGEN		
tlf: 40664006		
ok@ok-kontor.no		
Tegningens:		
A-40-10		